

BYGGESØKNADSTEGNINGER

ALLE FASADER

Tiltakshaver: Lampholmen AS

Byggeplass: Trølldalen BK 1 Bygg 4 Tomt 36

Kommune: Sprek 4mb

Gnr.:

Bnr.:

Prosjekterende/arkitekt:
artikon
arkitekt · interiør · landskap · faskulent

Org.nr: 996 486 534
www.artikon.no



Målestokk 1 : 100

Prosjektnr. 4004-15

Ark:

501

Leverandør:  Lampholmen

Tegninger må ikke benyttes uten samtykke fra Artikon AS
 Gjenbruk, kopiering og misbruk vil bli forfulgt av Artikon AS

Dato 17.03.2015

Arkitekt EH

Rev. Revideringen gjelder

Sign.

Dato



BYGGESØKNADSTEGNINGER

HOVEDPLAN OG SNITT

Tiltakshaver: Lampholmen AS
 Byggeplass: Trilledalen BK 1 Bygg 4 Tomt 36
 Kommune: Spretk 4mb
 Tiltak: Bnr. Gnr.

Prosjekterende/arkitekt:
artikon
 arkitekt · interiør · innredning · konsulent
 Org.nr: 996 486 534
 www.artikon.no

Dato: 17.03.2015
 Arkitekt: EH
 Målestokk: 1 : 100
 Prosjektnr.: 4004-15
 Ark:


Leverandør: **Lampholmen**

Tegninger må ikke benyttes uten samtykke fra Artikon AS
 Gjenbruk, kopiering og misbruk vil bli forfulgt av Artikon AS


Rev. Revideringen gjelder

Sign. Dato

↖ A

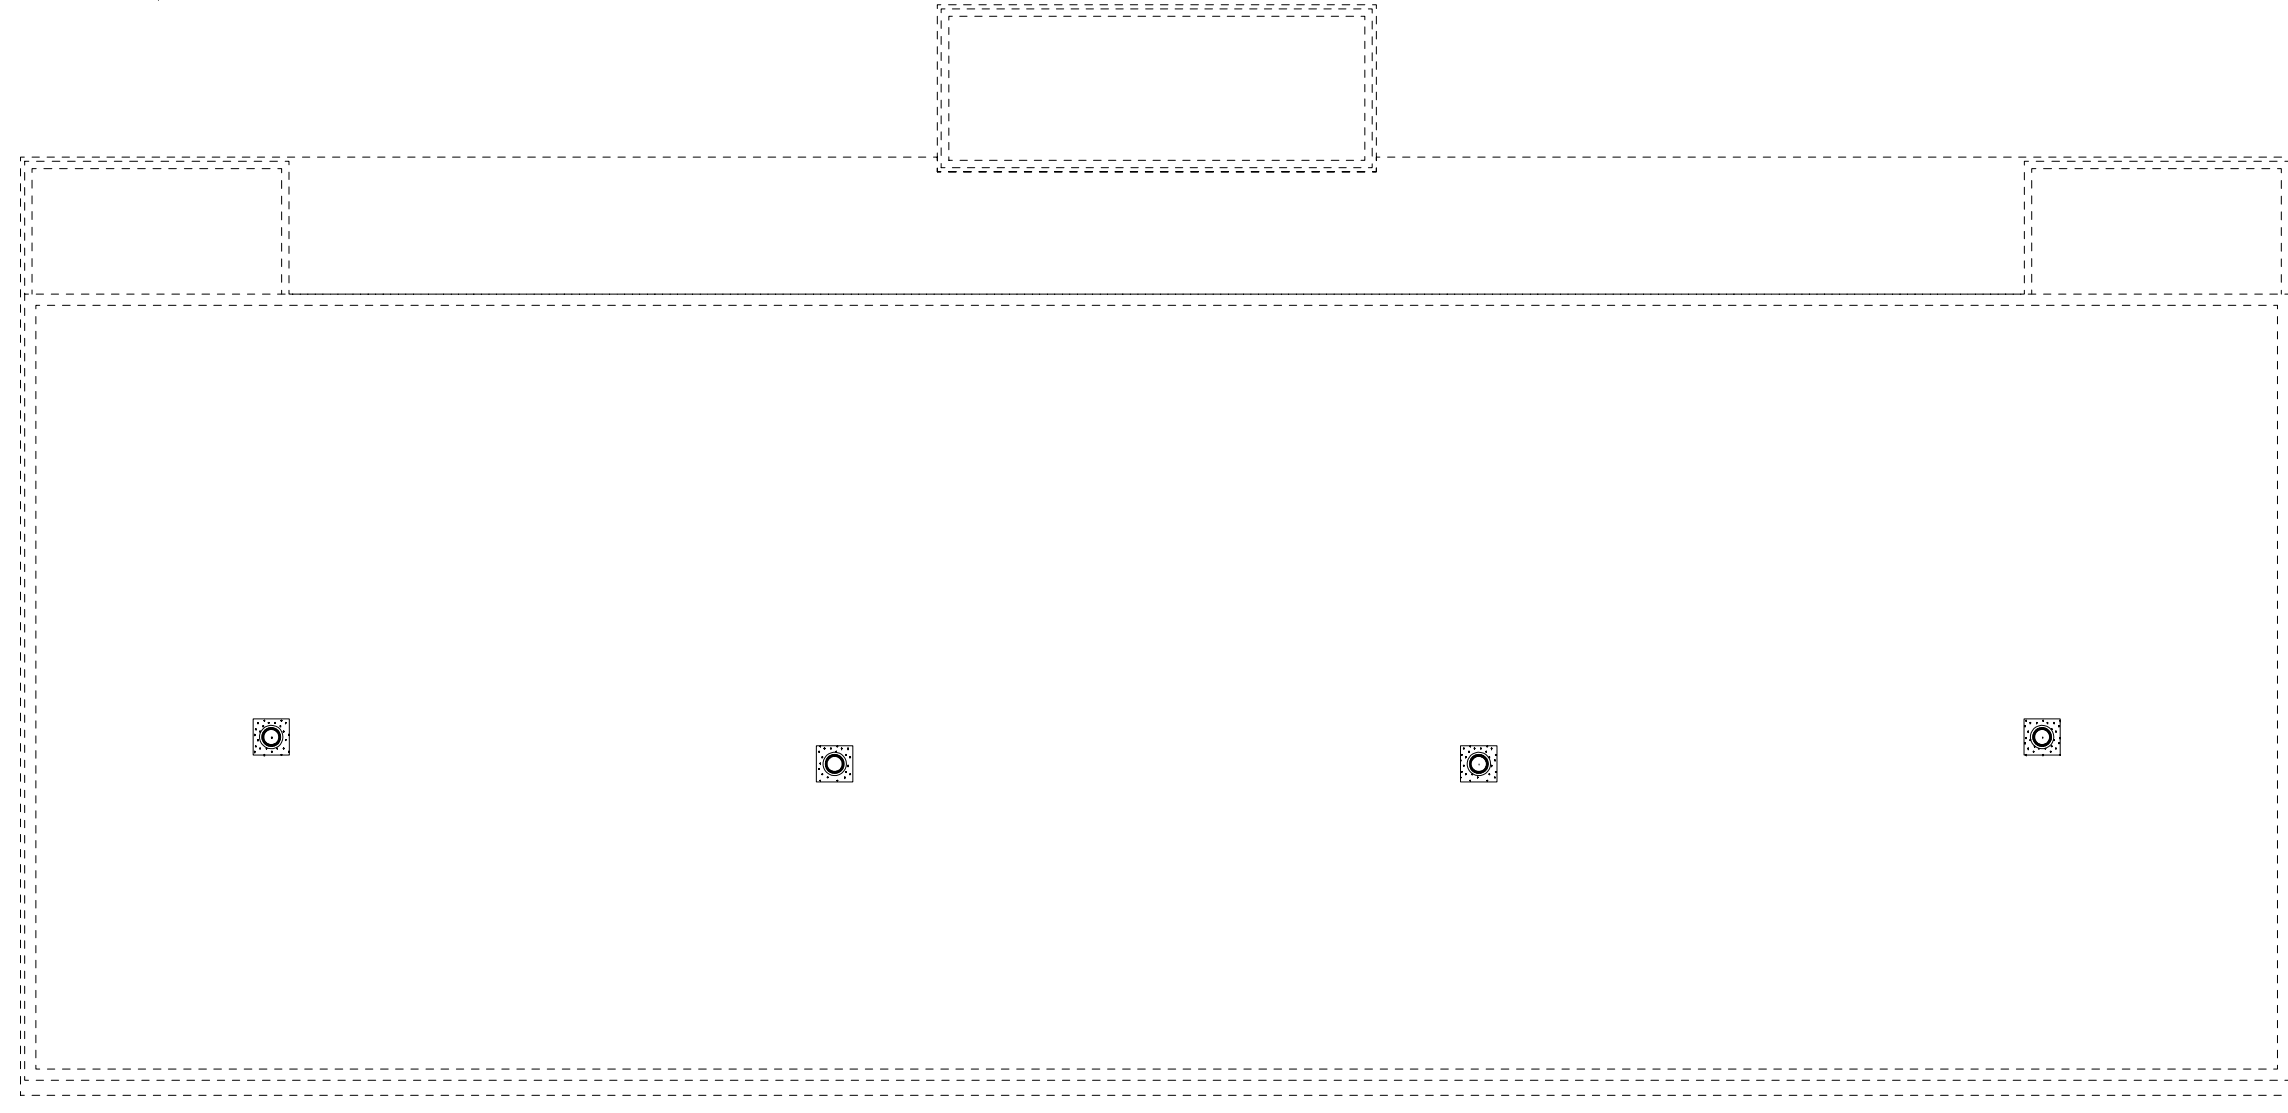

↗ A

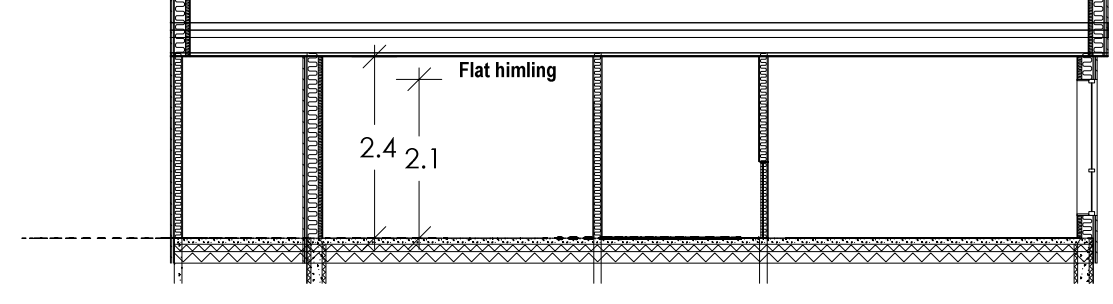

BYGGESØKNADSTEGNINGER

LOFT/ TAKPLAN OG SNIITT

Tiltakshaver: Lampholmen AS
Byggeplass: Trolldalen BK 1 Bygg 4 Tomt 36
Kommune: Gnr. Bnr.
Tiltak: Sprek 4mb

Leverandør:  Lampholmen

Tegninger må ikke benyttes uten samtykke fra Artikon AS
Gjenbruk, kopiering og misbruk vil bli forfulgt av Artikon AS

Dato	17.03.2015
Arkitekt	EH
Målestokk	1 : 100
Prosjektnr.	4004-15
Ark:	505

Prosjekterende/arkitekt:





artikon
arkitekt · interiør · landskap · konsulent



Org.nr: 996 480 534
www.artikon.no

Rev.	Revideringen gjelder	Sign.	Dato
------	----------------------	-------	------

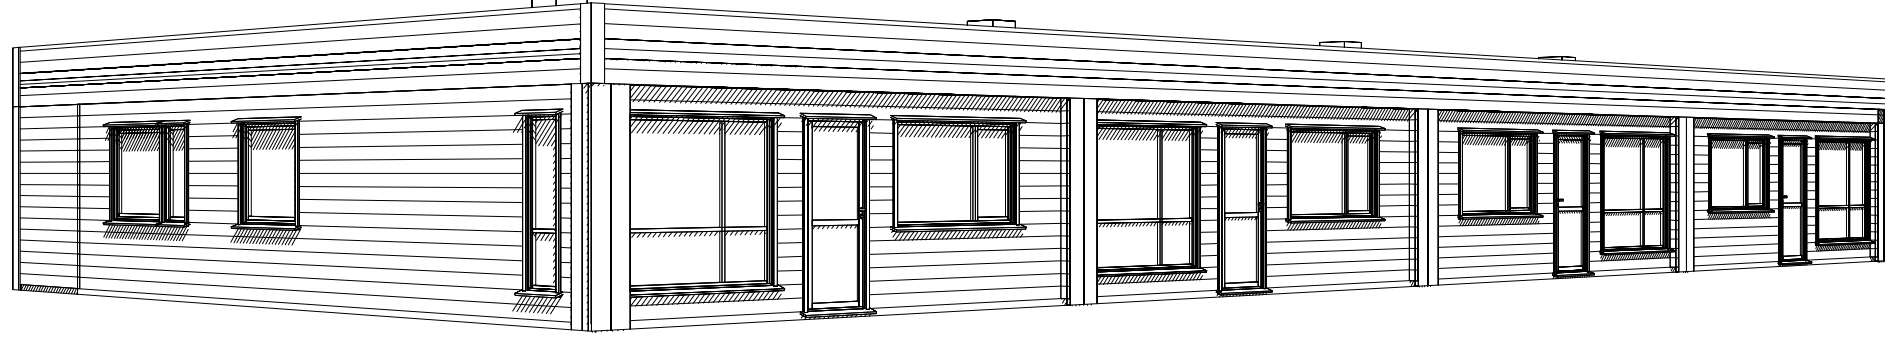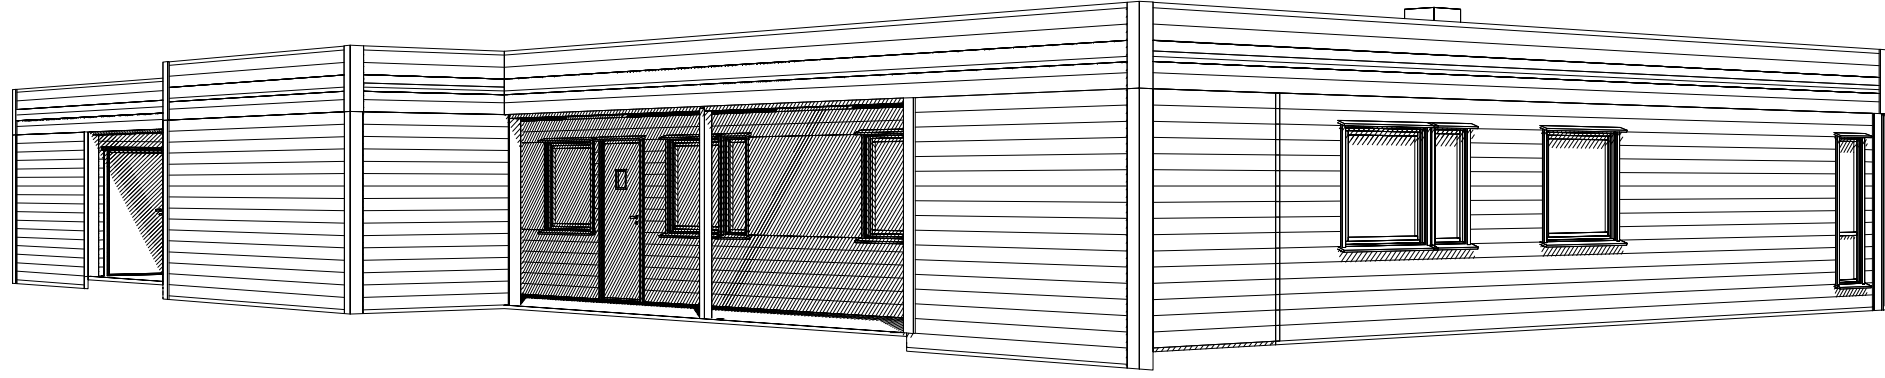


BYGGESØKNADSTEGNINGER

PERSPEKTIVER

Tiltakshaver: Lampholmen AS
 Byggeplass: Trølldalen BK 1 Bygg 4 Tomt 36
 Kommune: Spretak 4mb
 Tiltak: Bnr.

Prosjekterende/arkitekt:
artikon
 arkitekt · interiør · landskap · konsulent

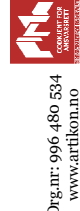

Org.nr: 996 486 534
 www.artikon.no

Leverandør:  Lampholmen

Tegninger må ikke benyttes uten samtykke fra Artikon AS
 Gjenbruk, kopiering og misbruk vil bli forfulgt av Artikon AS

Dato 17.03.2015

Arkitekt EH

Målestokk 1 : 100

Prosjektnr. 4004-15

Ark: 507

Rev. Revideringen gjelder

Sign.

Dato