




FASADE MOT ØST

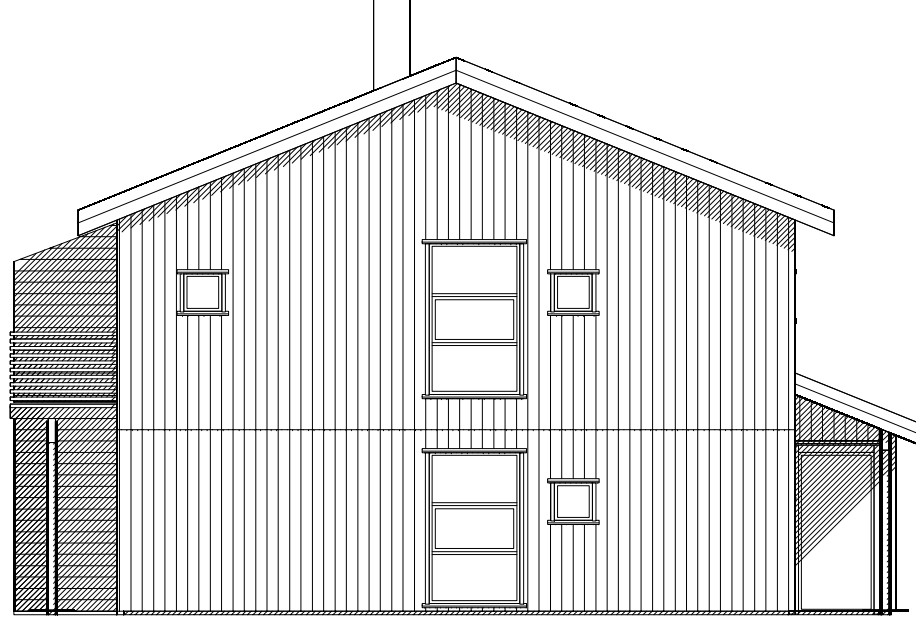

FASADE MOT SØR

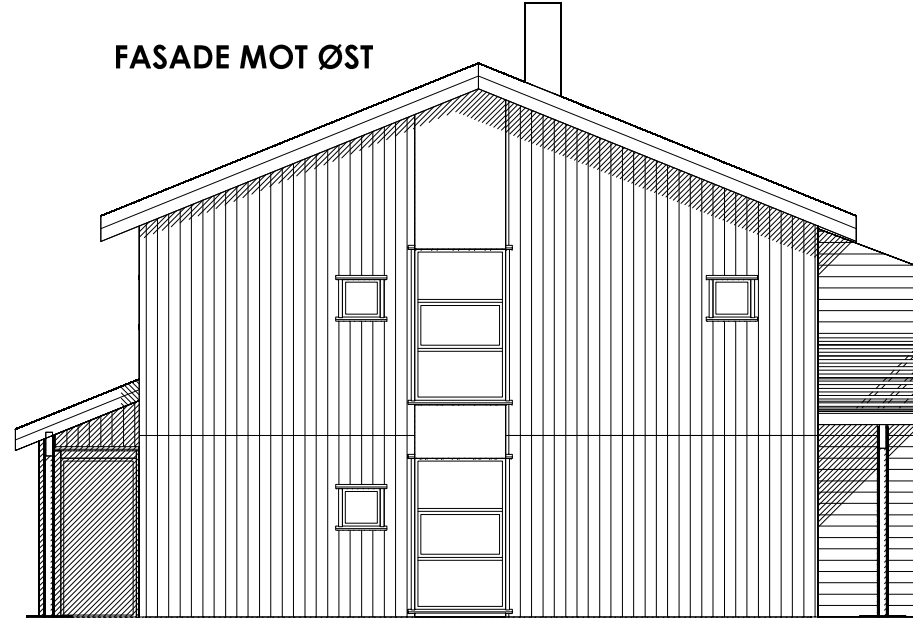

FASADE MOT NORD

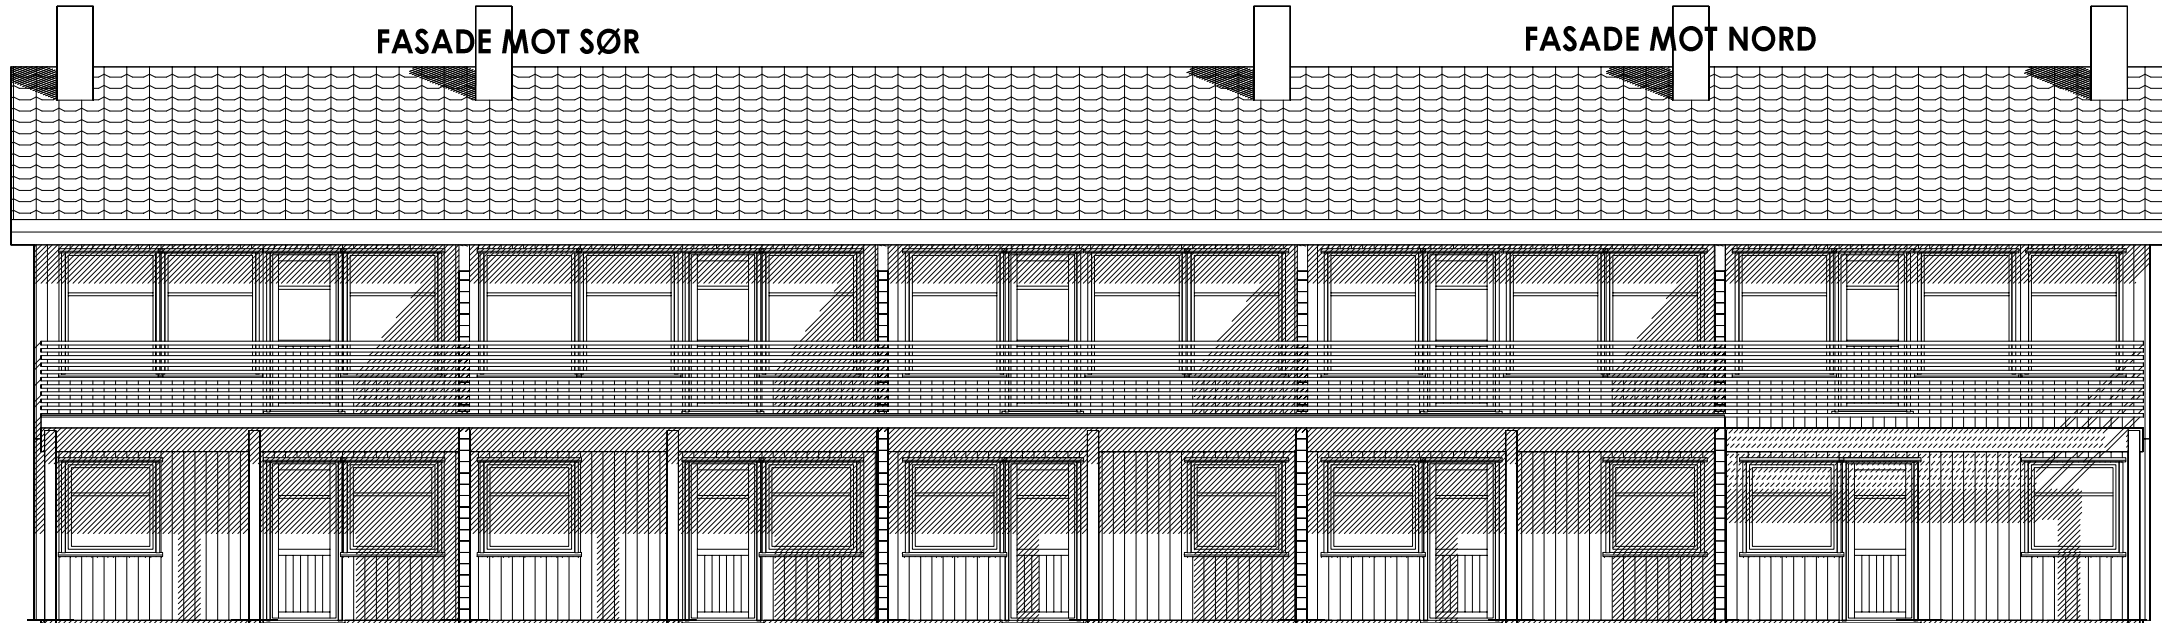

FASADE MOT VEST

**BYGGESØKNADSTEGNING**

ALLE FASADER

Tiltakshaver: Lampholmen AS  
 Byggeplass: Trilidalen  
 Kommune: Haram Kommune  
 Tiltak: H5 nr. 2 tomt 34

Gnr. 72 Bnr. 420

Prosjekterende/arkitekt:  
**artikon**  
 arkitekt - interiør - landskap - fotturisme



Org.nr: 996 486 534  
 www.artikon.no

Dato 08.05.2015

Arkitekt ST

Målestokk 1 : 100

Prosjektnr. 5001-15

Ark:

501



Leverandør: **Lampholmen**

Tegninger må ikke benyttes uten samtykke fra Artikon AS  
 Gjenbruk, kopiering og misbruk vil bli forfulgt av Artikon AS

Rev. Revideringen gjelder

Sign.

Dato

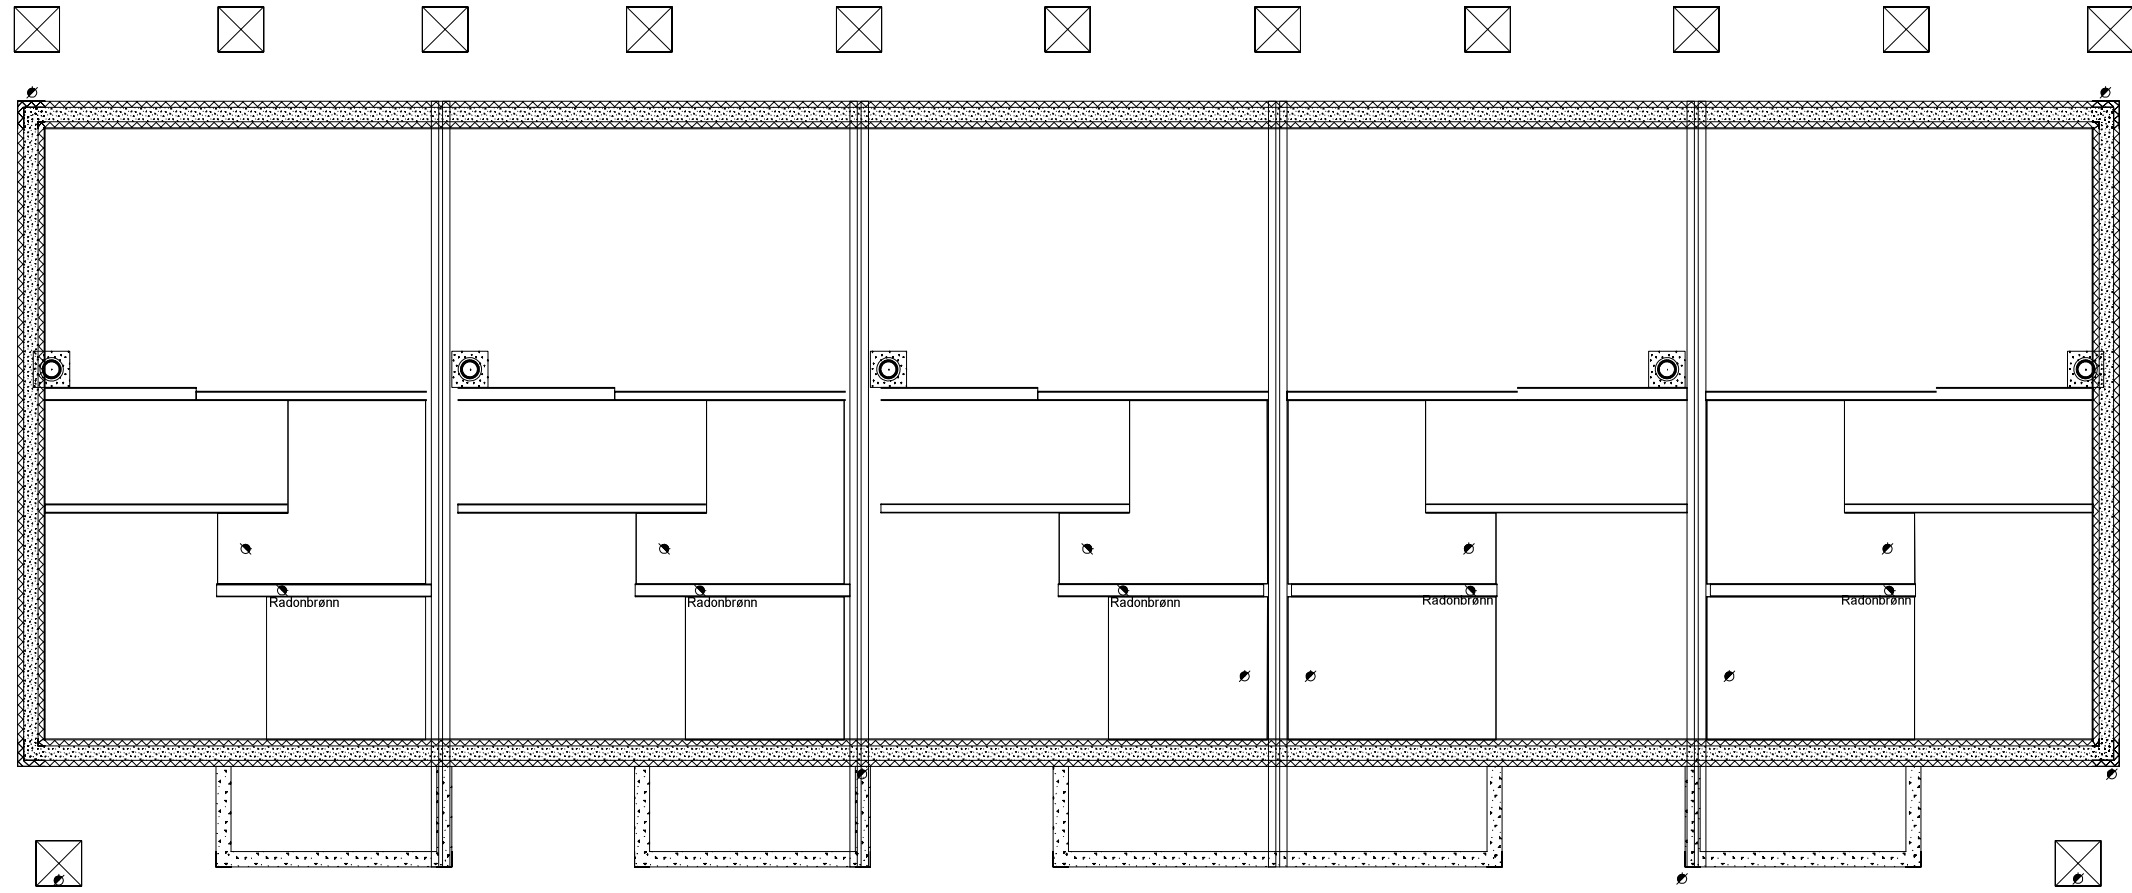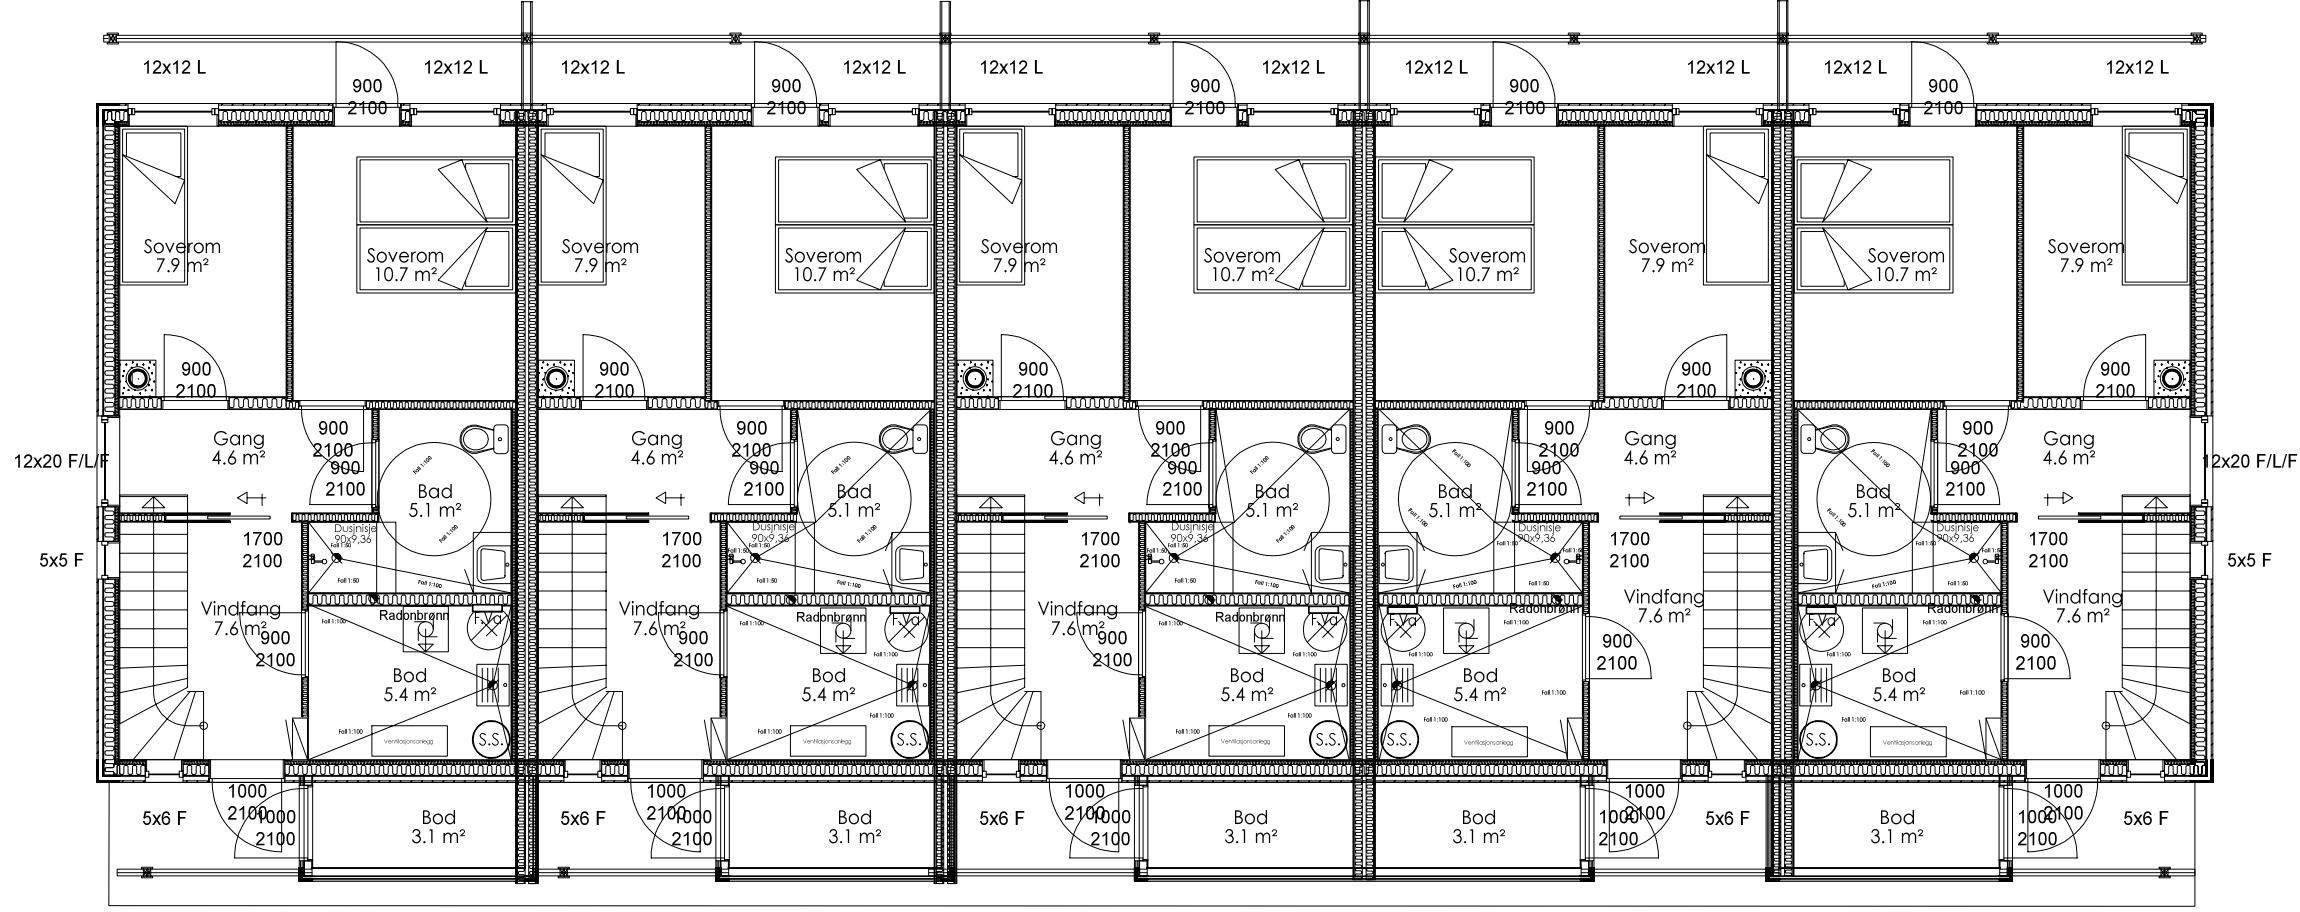

**BYGGESØKNADSTEGNING**  
**HØVEDPLAN OG KJELLER/GRUNN**

Tiltakshaver: Lampholmen AS  
 Byggeplass: Trøllidalen  
 Kommune: Haram Kommune  
 Tiltak: H5 nr. 2 tomt 34

Leverandør: **Lampholmen**

Prosjekterende/arkitekt:  
  
**artikon**  
 arkitekt - interiør - innredning - fargebehandling

Org.nr: 996 486 534  
 www.artikon.no

Dato: 08.05.2015

Arkitekt: ST



Målestokk: 1 : 100

Prosjektnr.: 5001-15

Ark:

503

Arealberegninger i iht. NS 3940	Bruksareal BRA i m²	
	Utvendig	Sum BRA
Pr etasje	15.5	235.0
1. etg. plan	219.5	0.0
2. etg. plan	219.5	0.0
<b>SUM:</b>	<b>439.0</b>	<b>454.5</b>
<b>BYA:</b>	<b>310.9</b>	<b>0.0</b>

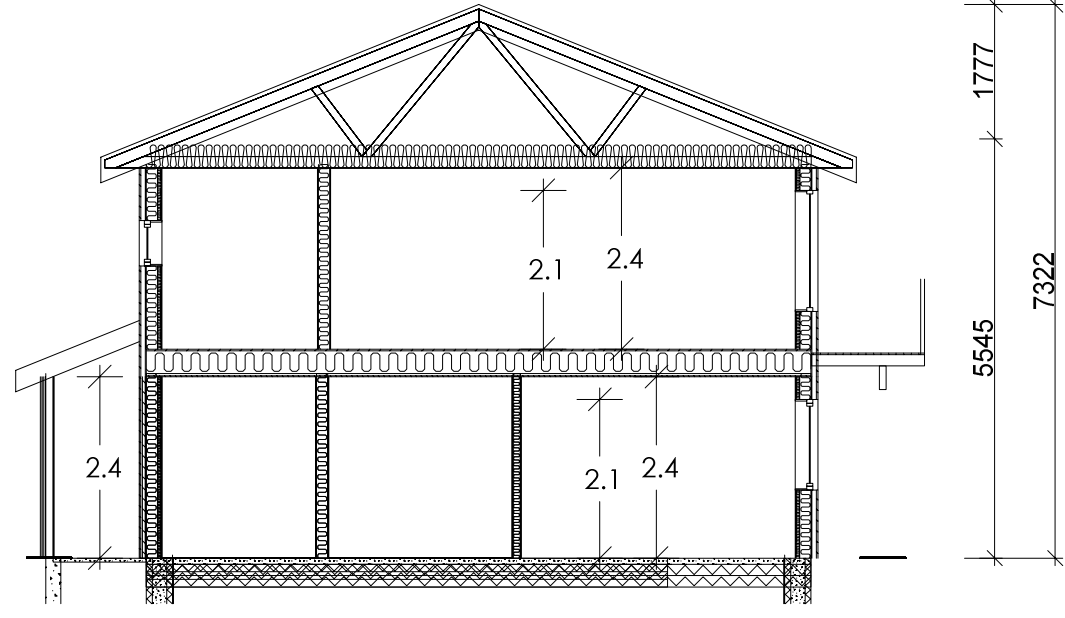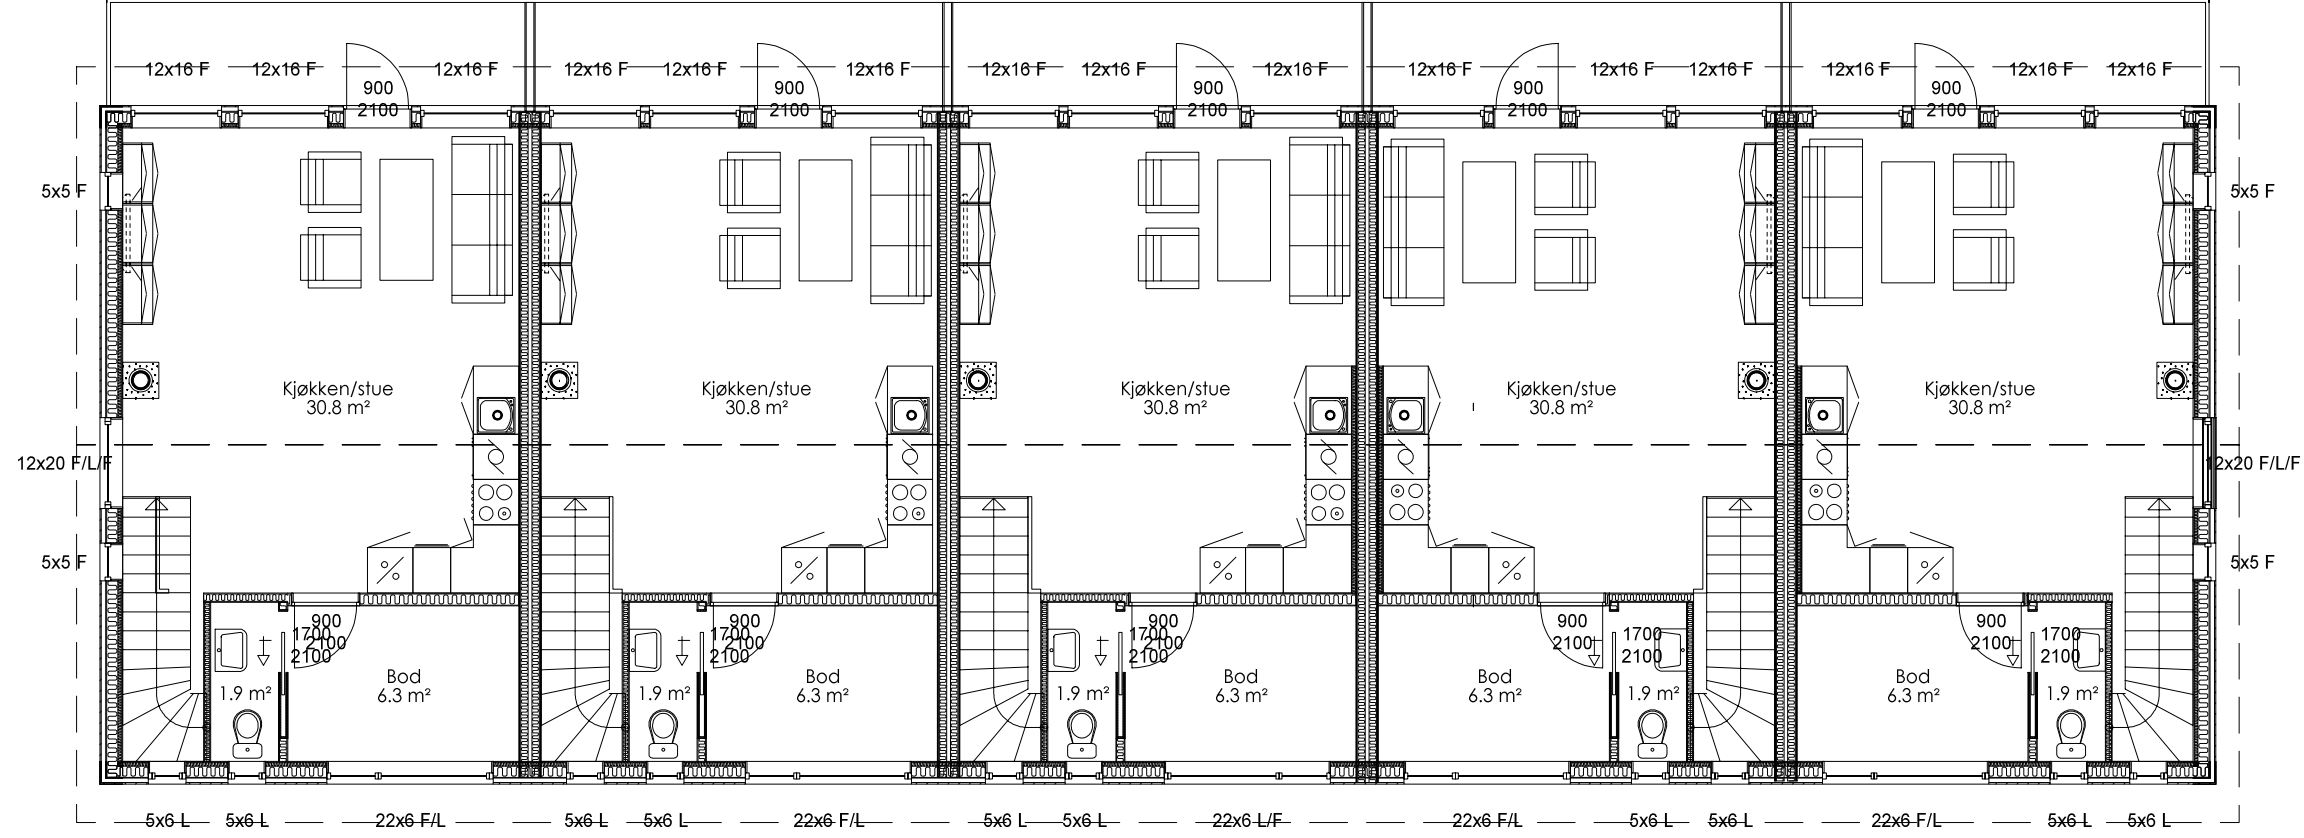

**BYGGESØKNADSTEGNING**

**2. ETG OG SNITT**

Tiltakshaver: Lampholmen AS  
 Byggeplass: Trolldalen  
 Kommune: Haram Kommune  
 Tiltak: H5 nr. 2 tomt 34

Gnr. 72 Bnr. 420

Prosjekterende/arkitekt:  
**artikon**  
 arkitekt · interiør · landskap · ferdigbygg



Org.nr: 996 486 534  
 www.artikon.no

Dato: 08.05.2015

Arkitekt

ST

Målestokk: 1 : 100

Prosjektnr.: 5001-15

Ark:


505

Leverandør: **Lampholmen**

Tegninger må ikke benyttes uten samtykke fra Artikon AS  
 Gjenbruk, kopiering og misbruk vil bli forfulgt av Artikon AS

Rev.	Revideringen gjelder	Sign.	Dato



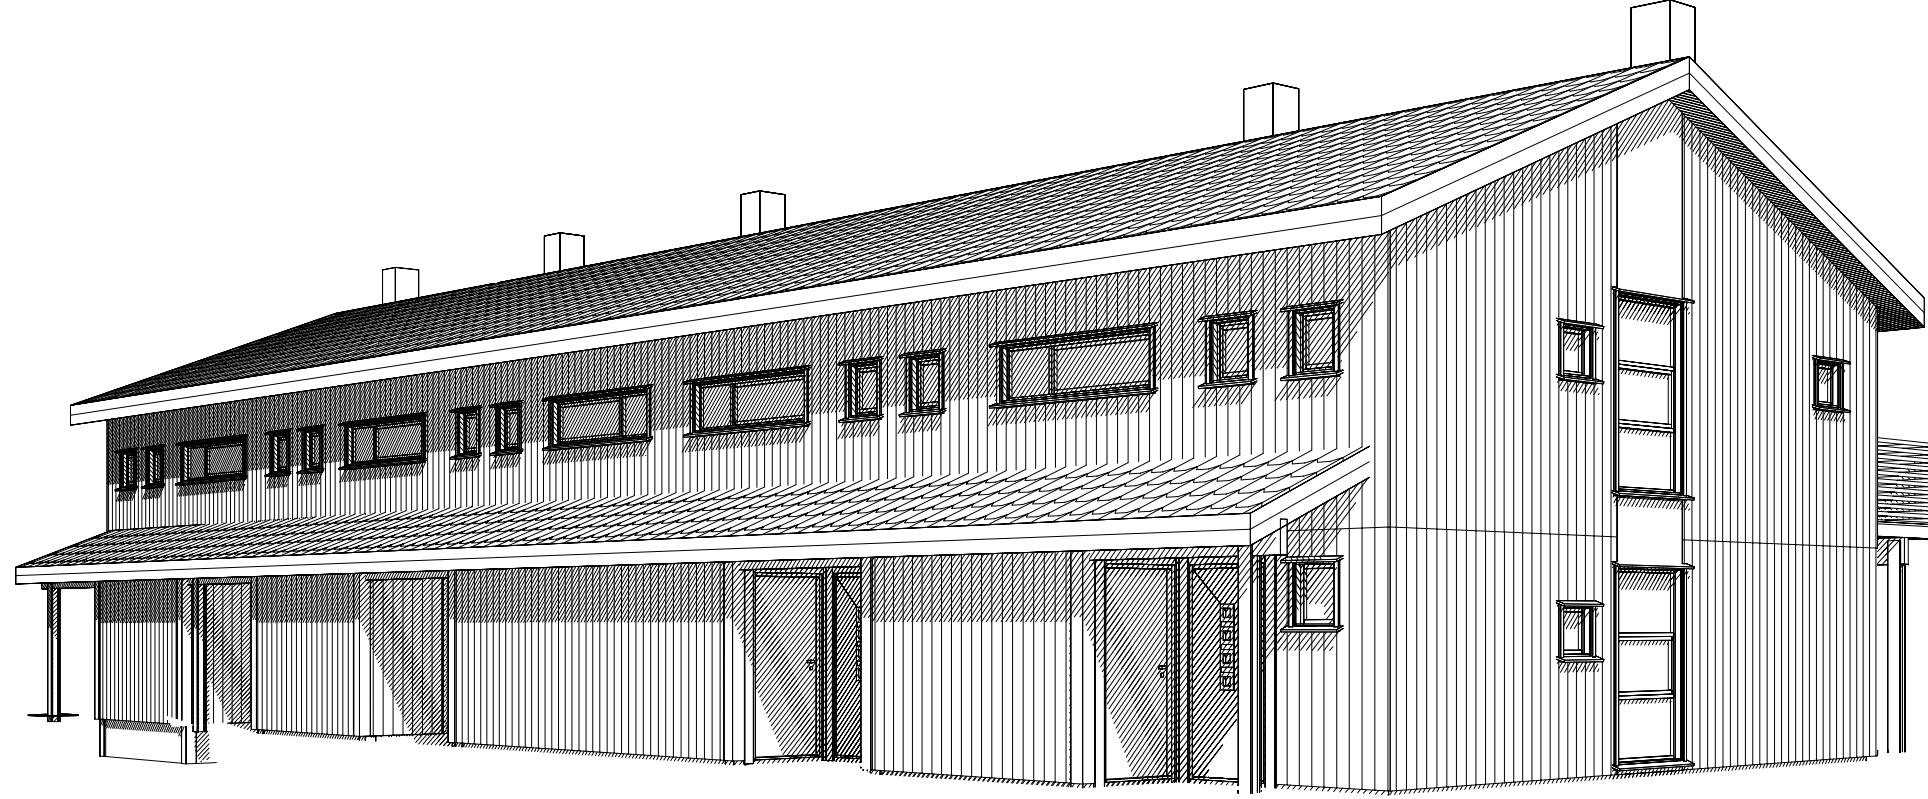

## BYGGESØKNADSTEGNING

## PERSPEKTIVER

Tiltakshaver: Lampholmen AS  
 Byggeplass: Trolldalen  
 Kommune: Haram Kommune  
 Tiltak: H5 nr. 2 tomt 34

Gnr. 72 Bnr. 420

## Leverandør:



Tegninger må ikke benyttes uten samtykke fra Artikon AS  
 Gjenbruk, kopiering og misbruk vil bli forfulgt av Artikon AS

Prosjekterende/arkitekt:  
**artikon**  
 arkitekt · interiør · landskap · fotoalbum

Org.nr: 996 486 534

www.artikon.no



Dato 08.05.2015

Arkitekt

ST

Målestokk 1 : 100

Prosjektnr. 5001-15

Ark:

507

Rev.

Revideringen gjelder

Sign.

Dato