




FASADE MOT

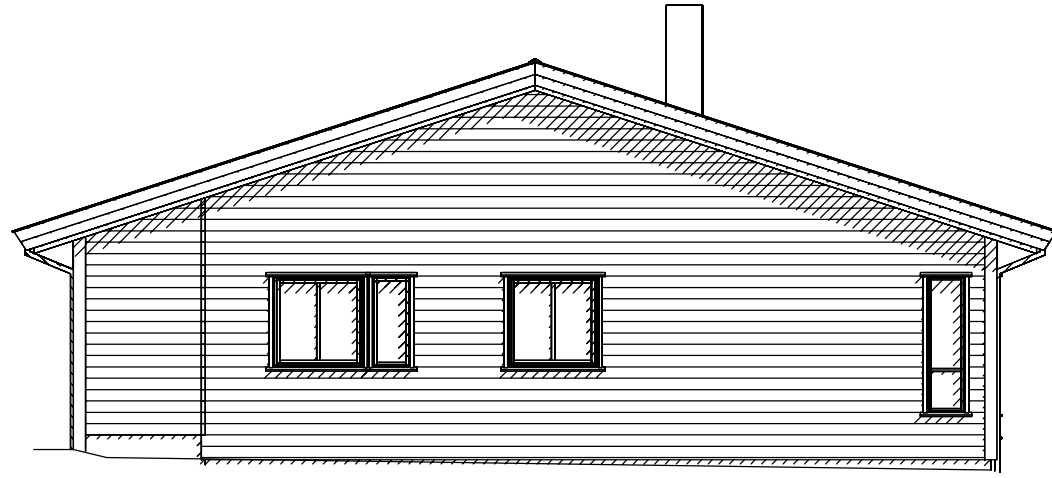

FASADE MOT

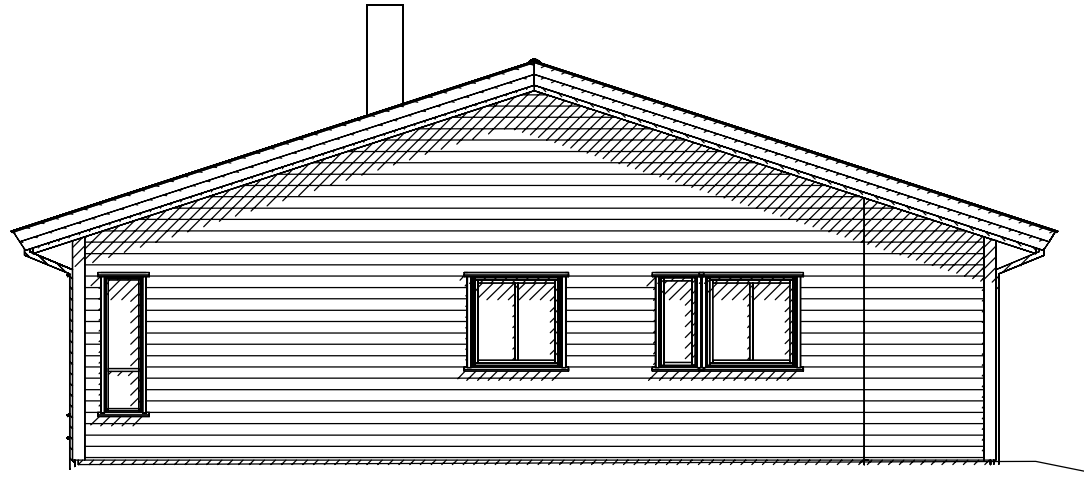

FASADE MOT

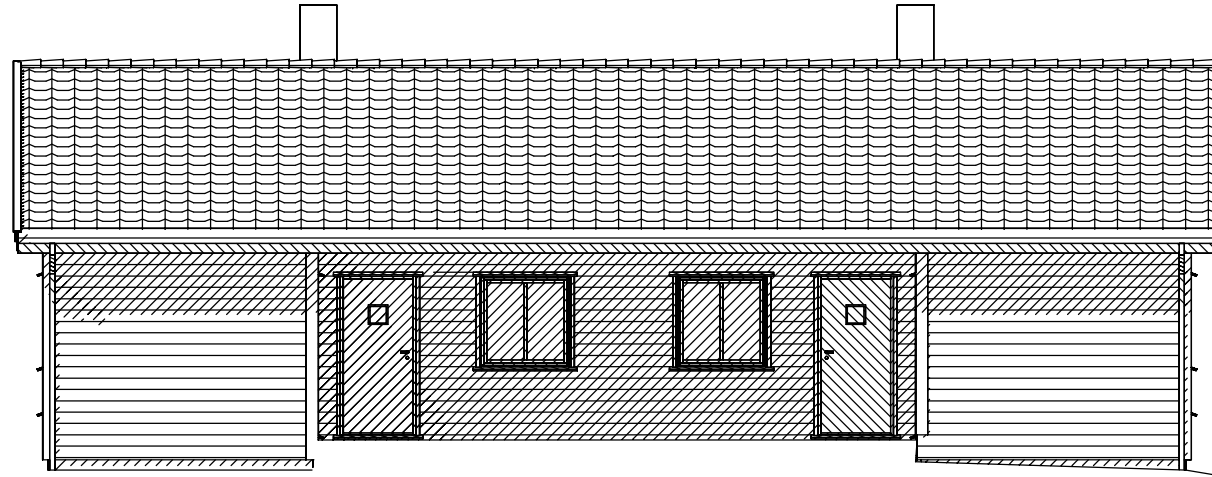

FASADE MOT

BYGGESØKNADSTEGNING

ALLE FASADER

Tiltakshaver: LAMPHOLMEN AS

Byggeplass: TERØYA

Kommune: HARAM KOMMUNE Gnr. Bnr.

Tiltak: SPREK-STANDARD BOLIG

Prosjekterende/arkitekt:
HAUGEN INGENIØRKONTOR AS

www.hink.no

Org.nummer: 996 480 534



Dato 30.04.2013

Arkitekt EH

Målestokk 1 : 100

Prosjektnr. 2000-13

Ark:

501




Leverandør:

Tegninger må ikke benyttes uten samtykke fra Haugen Ingeniørkontor AS
Gjenbruk, kopiering og misbruk vil bli forfulgt av Haugen Ingeniørkontor AS

Rev. Revideringen gjelder


Sign.

Dato

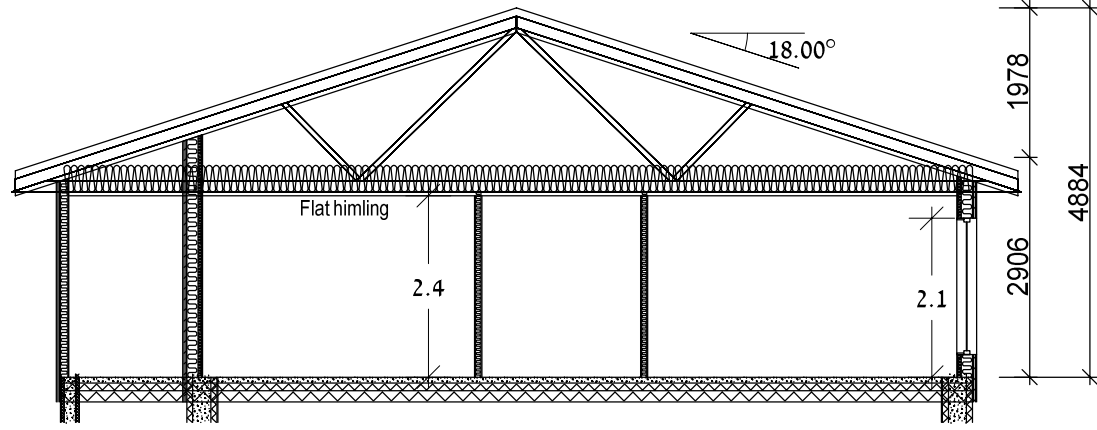

SNITT A-A

Arealberegninger i hht. NS 3940	Bruksareal BRA i m ²			Sum BRA
	Pr etasje	Utvendig bod/garasje	Åpent overbygget areal og garasje	
H. etg. plan	71.6	5.0	13.3	89.9
SUM :	71.6	5.0	13.3	89.9
BYA :	184.4	0.0	0.0	184.4

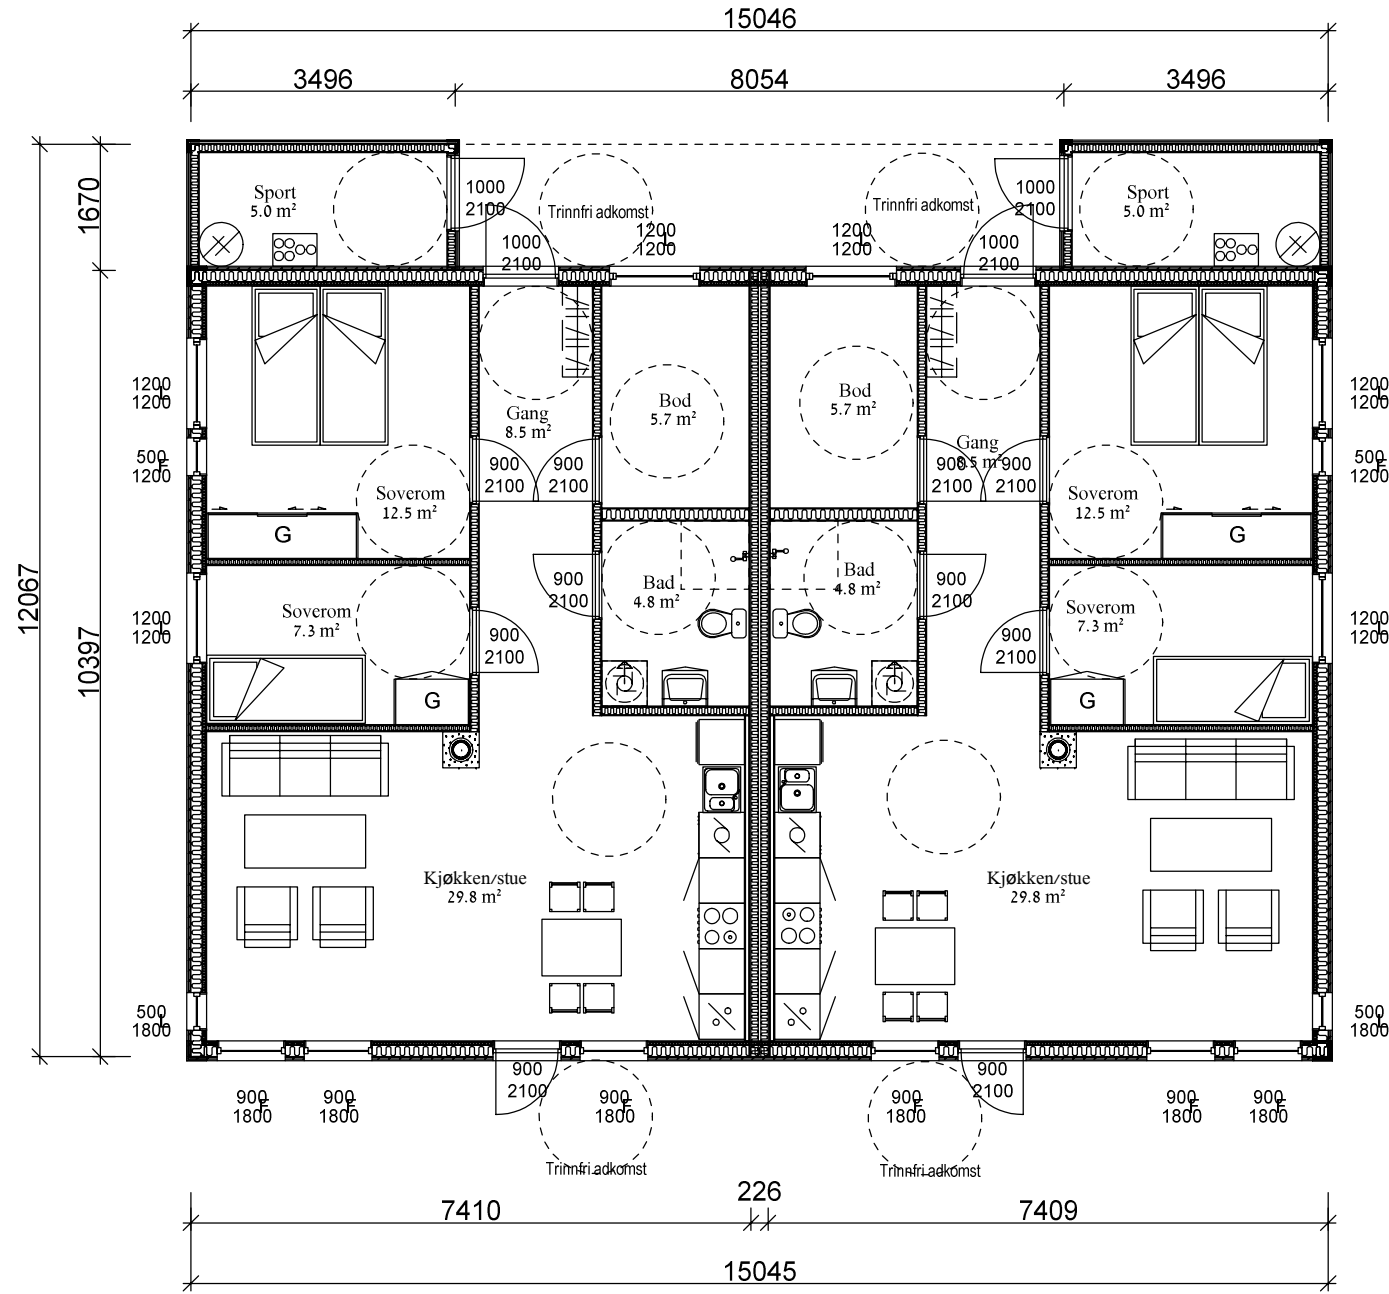

Tegnforklaring

BYGGESØKNADSTEGNING
HOVEDPLAN OG SNITT

Dato: 10.03.2014
 Arkitekt: EH
 Målestokk: 1 : 100
 Prosjektnr.: 2000-13
 Ark.: 503

Prosjekterende/arkitekt:
 HAUGEN INGENIØRKONTOR AS
 www.hink.no
 Org.nummer: 996 480 534



Tiltakshaver: LAMPHOLMEN AS
 Byggeplass: TERØYA
 Kommune: HARAM KOMMUNE
 Tiltak: SPREK-STANDARD BOLIG

Bnr.:
 Gnr.:
 Bnr.:
 Gnr.:
 Bnr.:

Leverandør: **Lampholmen**

Tegninger må ikke benyttes uten samtykke fra Haugen Ingeniørkontor AS
 Gjenbruk, kopiering og misbruk vil bli forfulgt av Haugen Ingeniørkontor AS

Rev.	Revideringen gjelder	Sign.	Dato

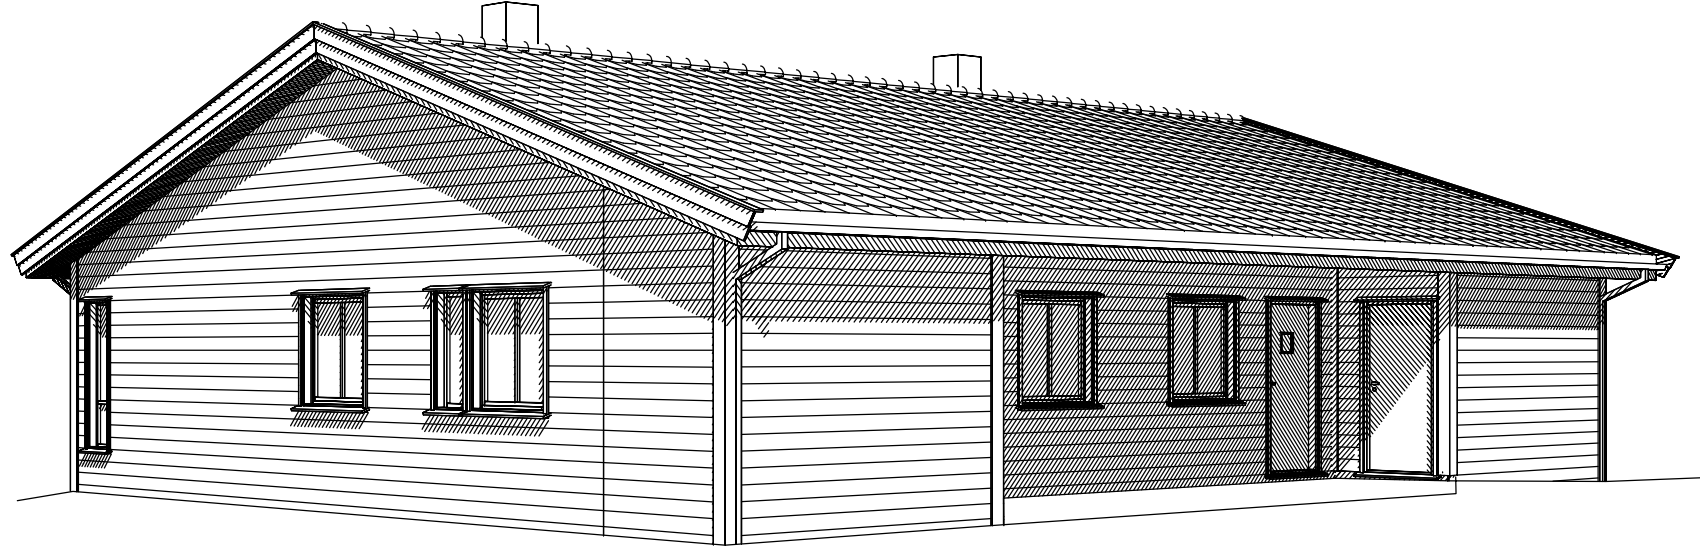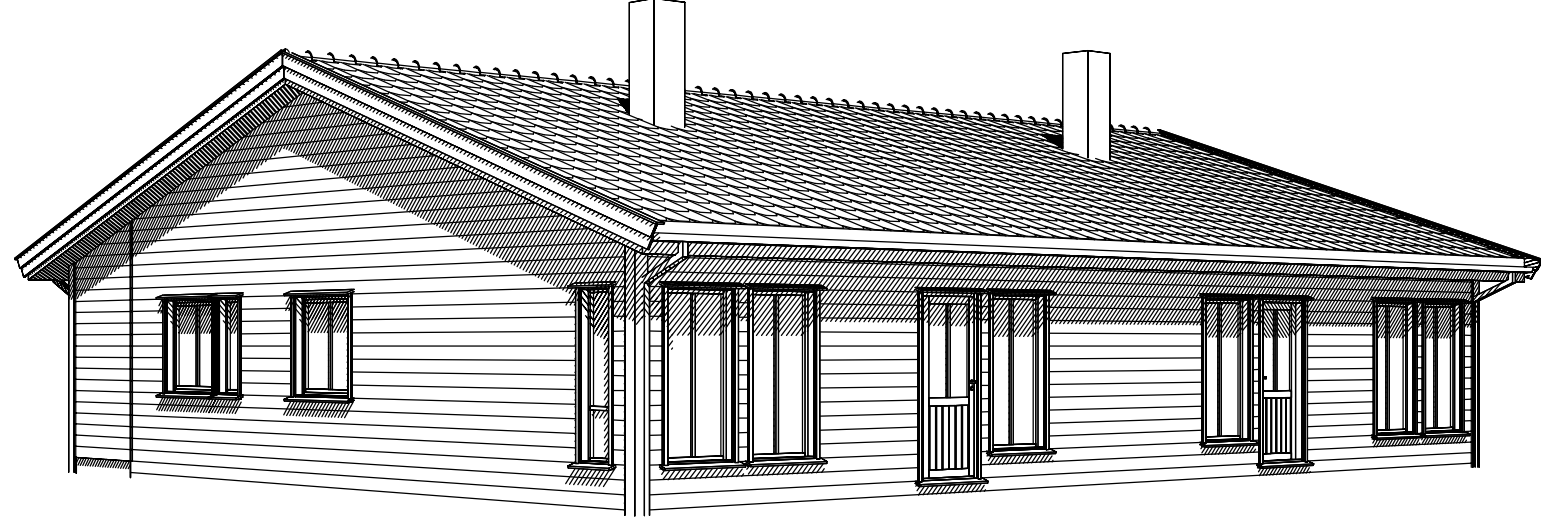

BYGGESØKNADSTEGNING

PERSPEKTIVER

Tiltakshaver: LAMPHOLMEN AS
 Byggeplass: TERØYA
 Kommune: HARAM KOMMUNE Gnr. Bnr.
 Tiltak: SPREK-STANDARD BOLIG

Prosjekterende/arkitekt:
 HAUGEN INGENIØRKONTOR AS
 www.hink.no
 Org.nummer: 996 480 534



Leverandør: **Lampholmen**



Tegninger må ikke benyttes uten samtykke fra Haugen Ingeniørkontor AS
 Gjenbruk, kopiering og misbruk vil bli forfulgt av Haugen Ingeniørkontor AS

Dato	10.03.2014
Arkitekt	EH
Målestokk	1 :
Prosjektnr.	2000-13
Ark:	507

Rev. Revideringen gjelder

Sign.

Dato