

**BYGGESØKNADSTEGNINGER**

**ALLE FASADER**

Tiltakshaver: Lampholmen AS  
 Byggeplass: Blindheim  
 Kommune: Ålesund kommune  
 Tiltak: 2-mannsbolig bolig

Gnr. 20 Bnr. 105/106

Prosjekterende/arkitekt:  
 HAUGEN INGENIØRKONTOR AS  
[www.hink.no](http://www.hink.no)  
 Org.nummer: 996 480 534

Dato 22.05.2014

Arkitekt EH

Målestokk 1 : 100

Prosjektnr. 2001-14

Ark: 501

Leverandør: **Lampholmen**



Tegninger må ikke benyttes uten samtykke fra Haugen Ingeniørkontor AS  
 Gjenbruk, kopiering og misbruk vil bli forfulgt av Haugen Ingeniørkontor AS

Rev. Revideringen gjelder

Sign.

Dato



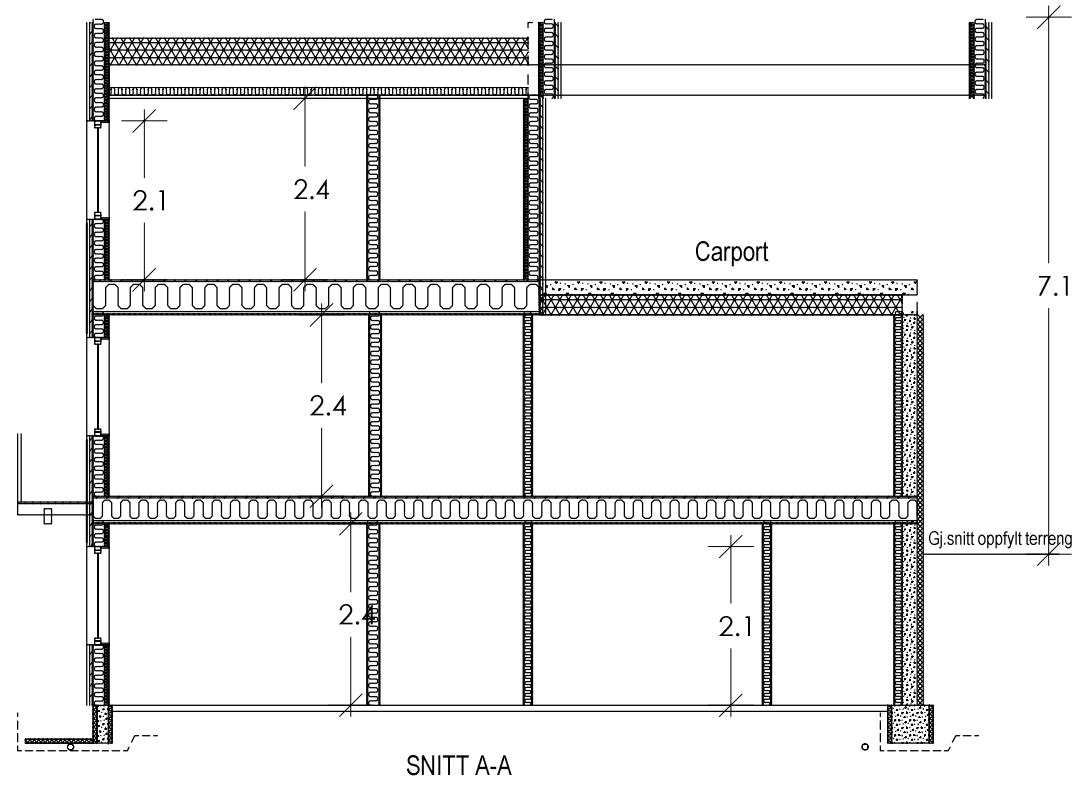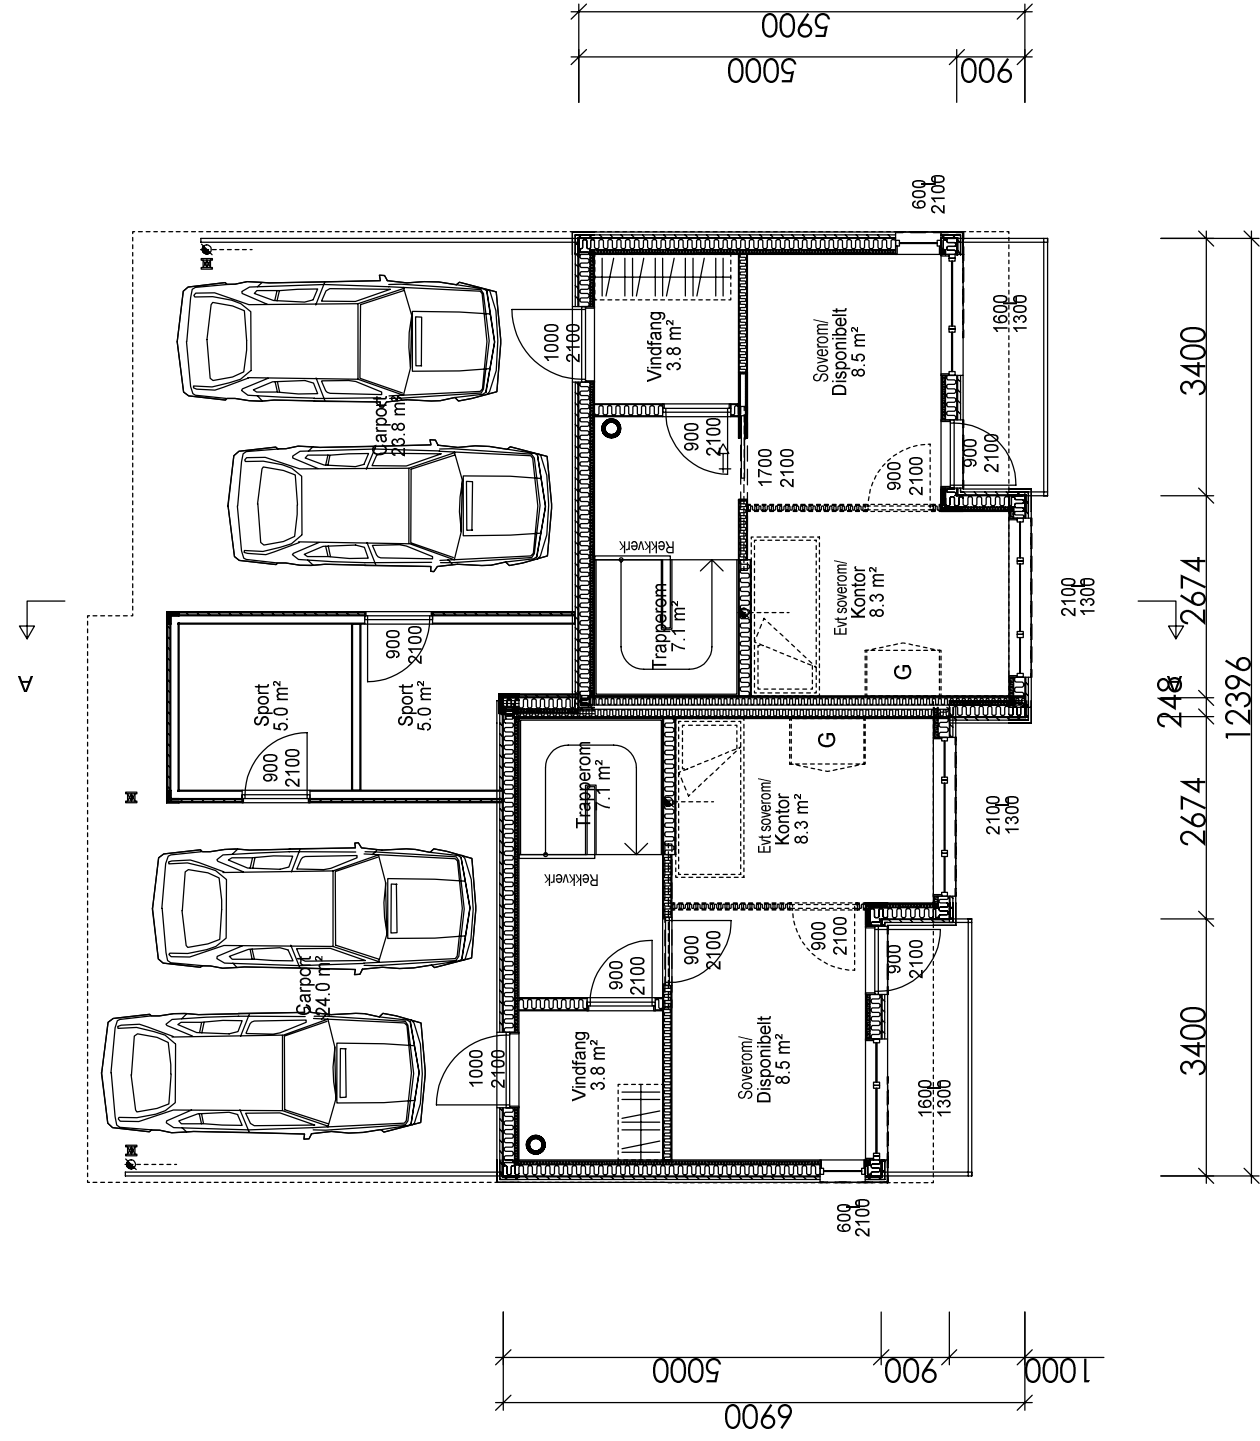

**BYGGESØKNADSTEGNINGER**

LOFT/ TAKPLAN OG SNITT

Tiltakshaver: Lampholmen AS  
 Byggeplass: Blindheim  
 Kommune: Ålesund kommune  
 Tiltak: 2-mannsbolig bolig


Prosjekterende/arkitekt:  
 HAUGEN INGENIØRKONTOR AS  
 www.hink.no  
 Org.nummer: 996 480 534

Dato: 22.05.2014  
 Arkitekt: EH  
 Målestokk: 1 : 100  
 Prosjektnr.: 2001-14  
 Ark:

Leverandør: **Lampholmen**

Tegninger må ikke benyttes uten samtykke fra Haugen Ingeniørkontor AS  
 Gjenbruk, kopiering og misbruk vil bli forfulgt av Haugen Ingeniørkontor AS


Rev.	Revideringen gjelder	Sign.	Dato

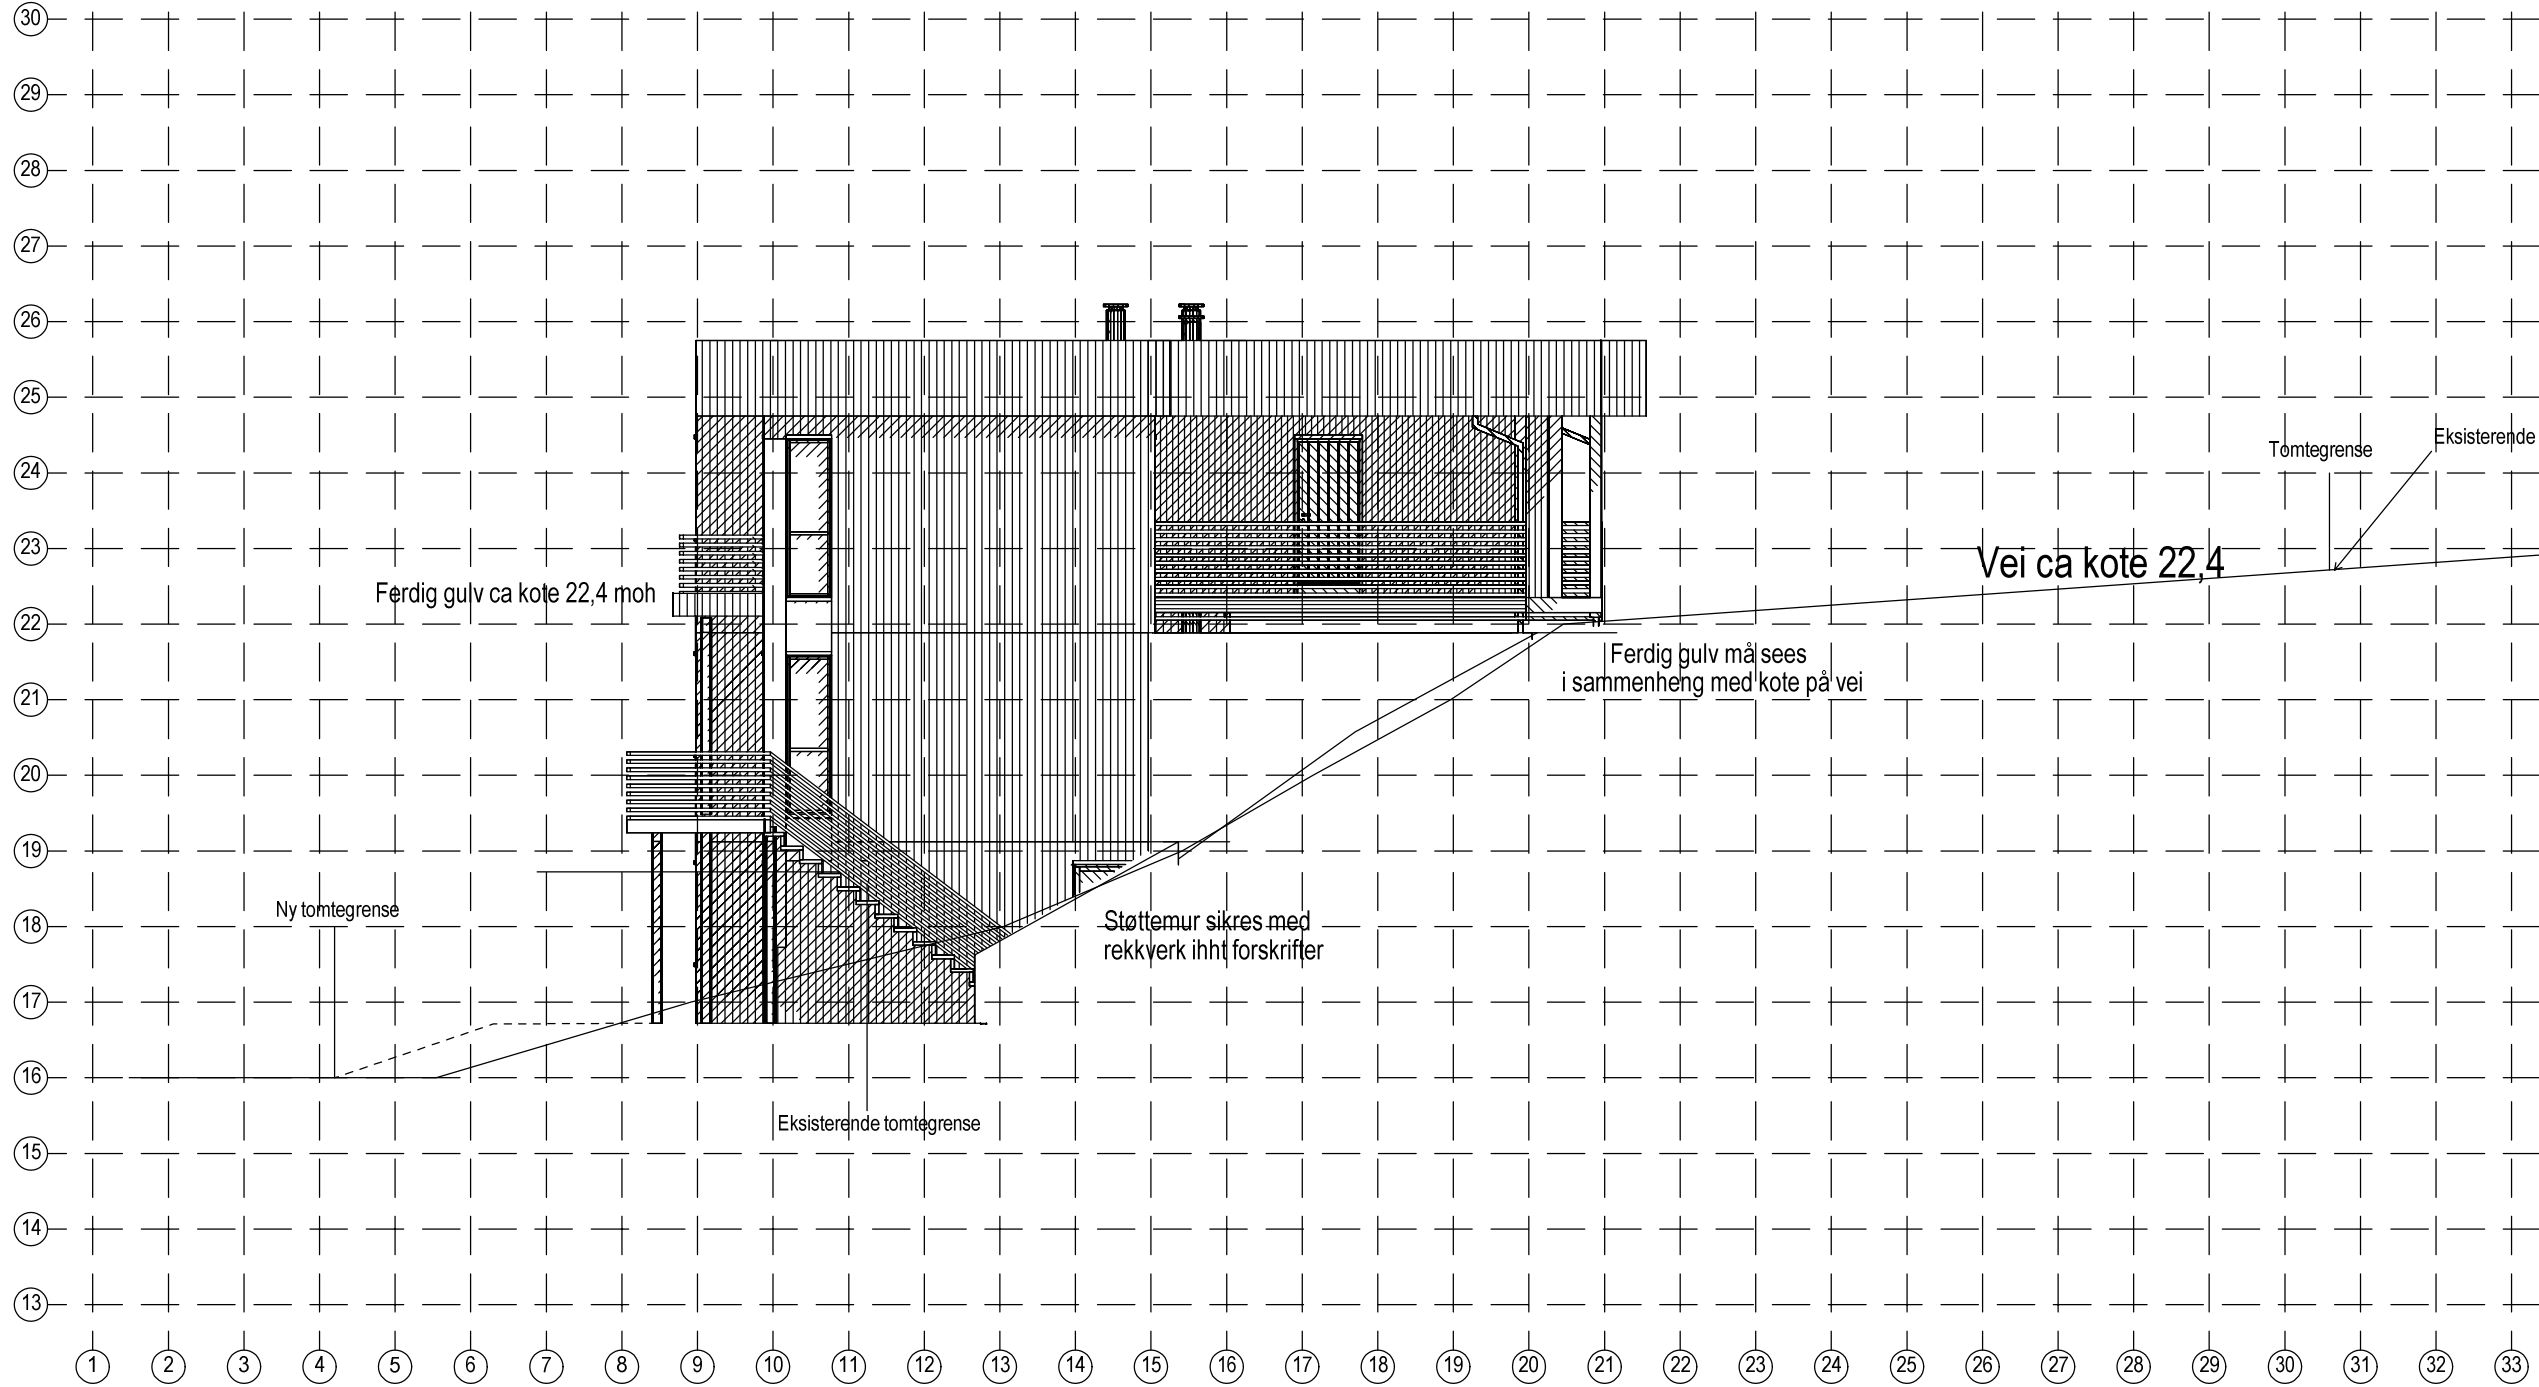

Med forbehold om feil i kartgrunnlag

## TERRENGPROFIL A-A GNR 20 BNR 105/106

TERRENGSNITT		Dato	22.05.2014
Tiltakshaver: Lampholmen AS	Arktekt	EH	
Byggeplass: Blindheim	Målestokk	1:100	
Kommune: Ålesund kommune	Prosjektnr.	2001-14	
Tiltak: 2-mannsbolig bolig	Ark:		506
Prosjektende/arkitekt: HAUGEN INGENIØRKONTOOR AS www.hink.no Org.nummer: 996 480 534			
Leverandør: Lampholmen			

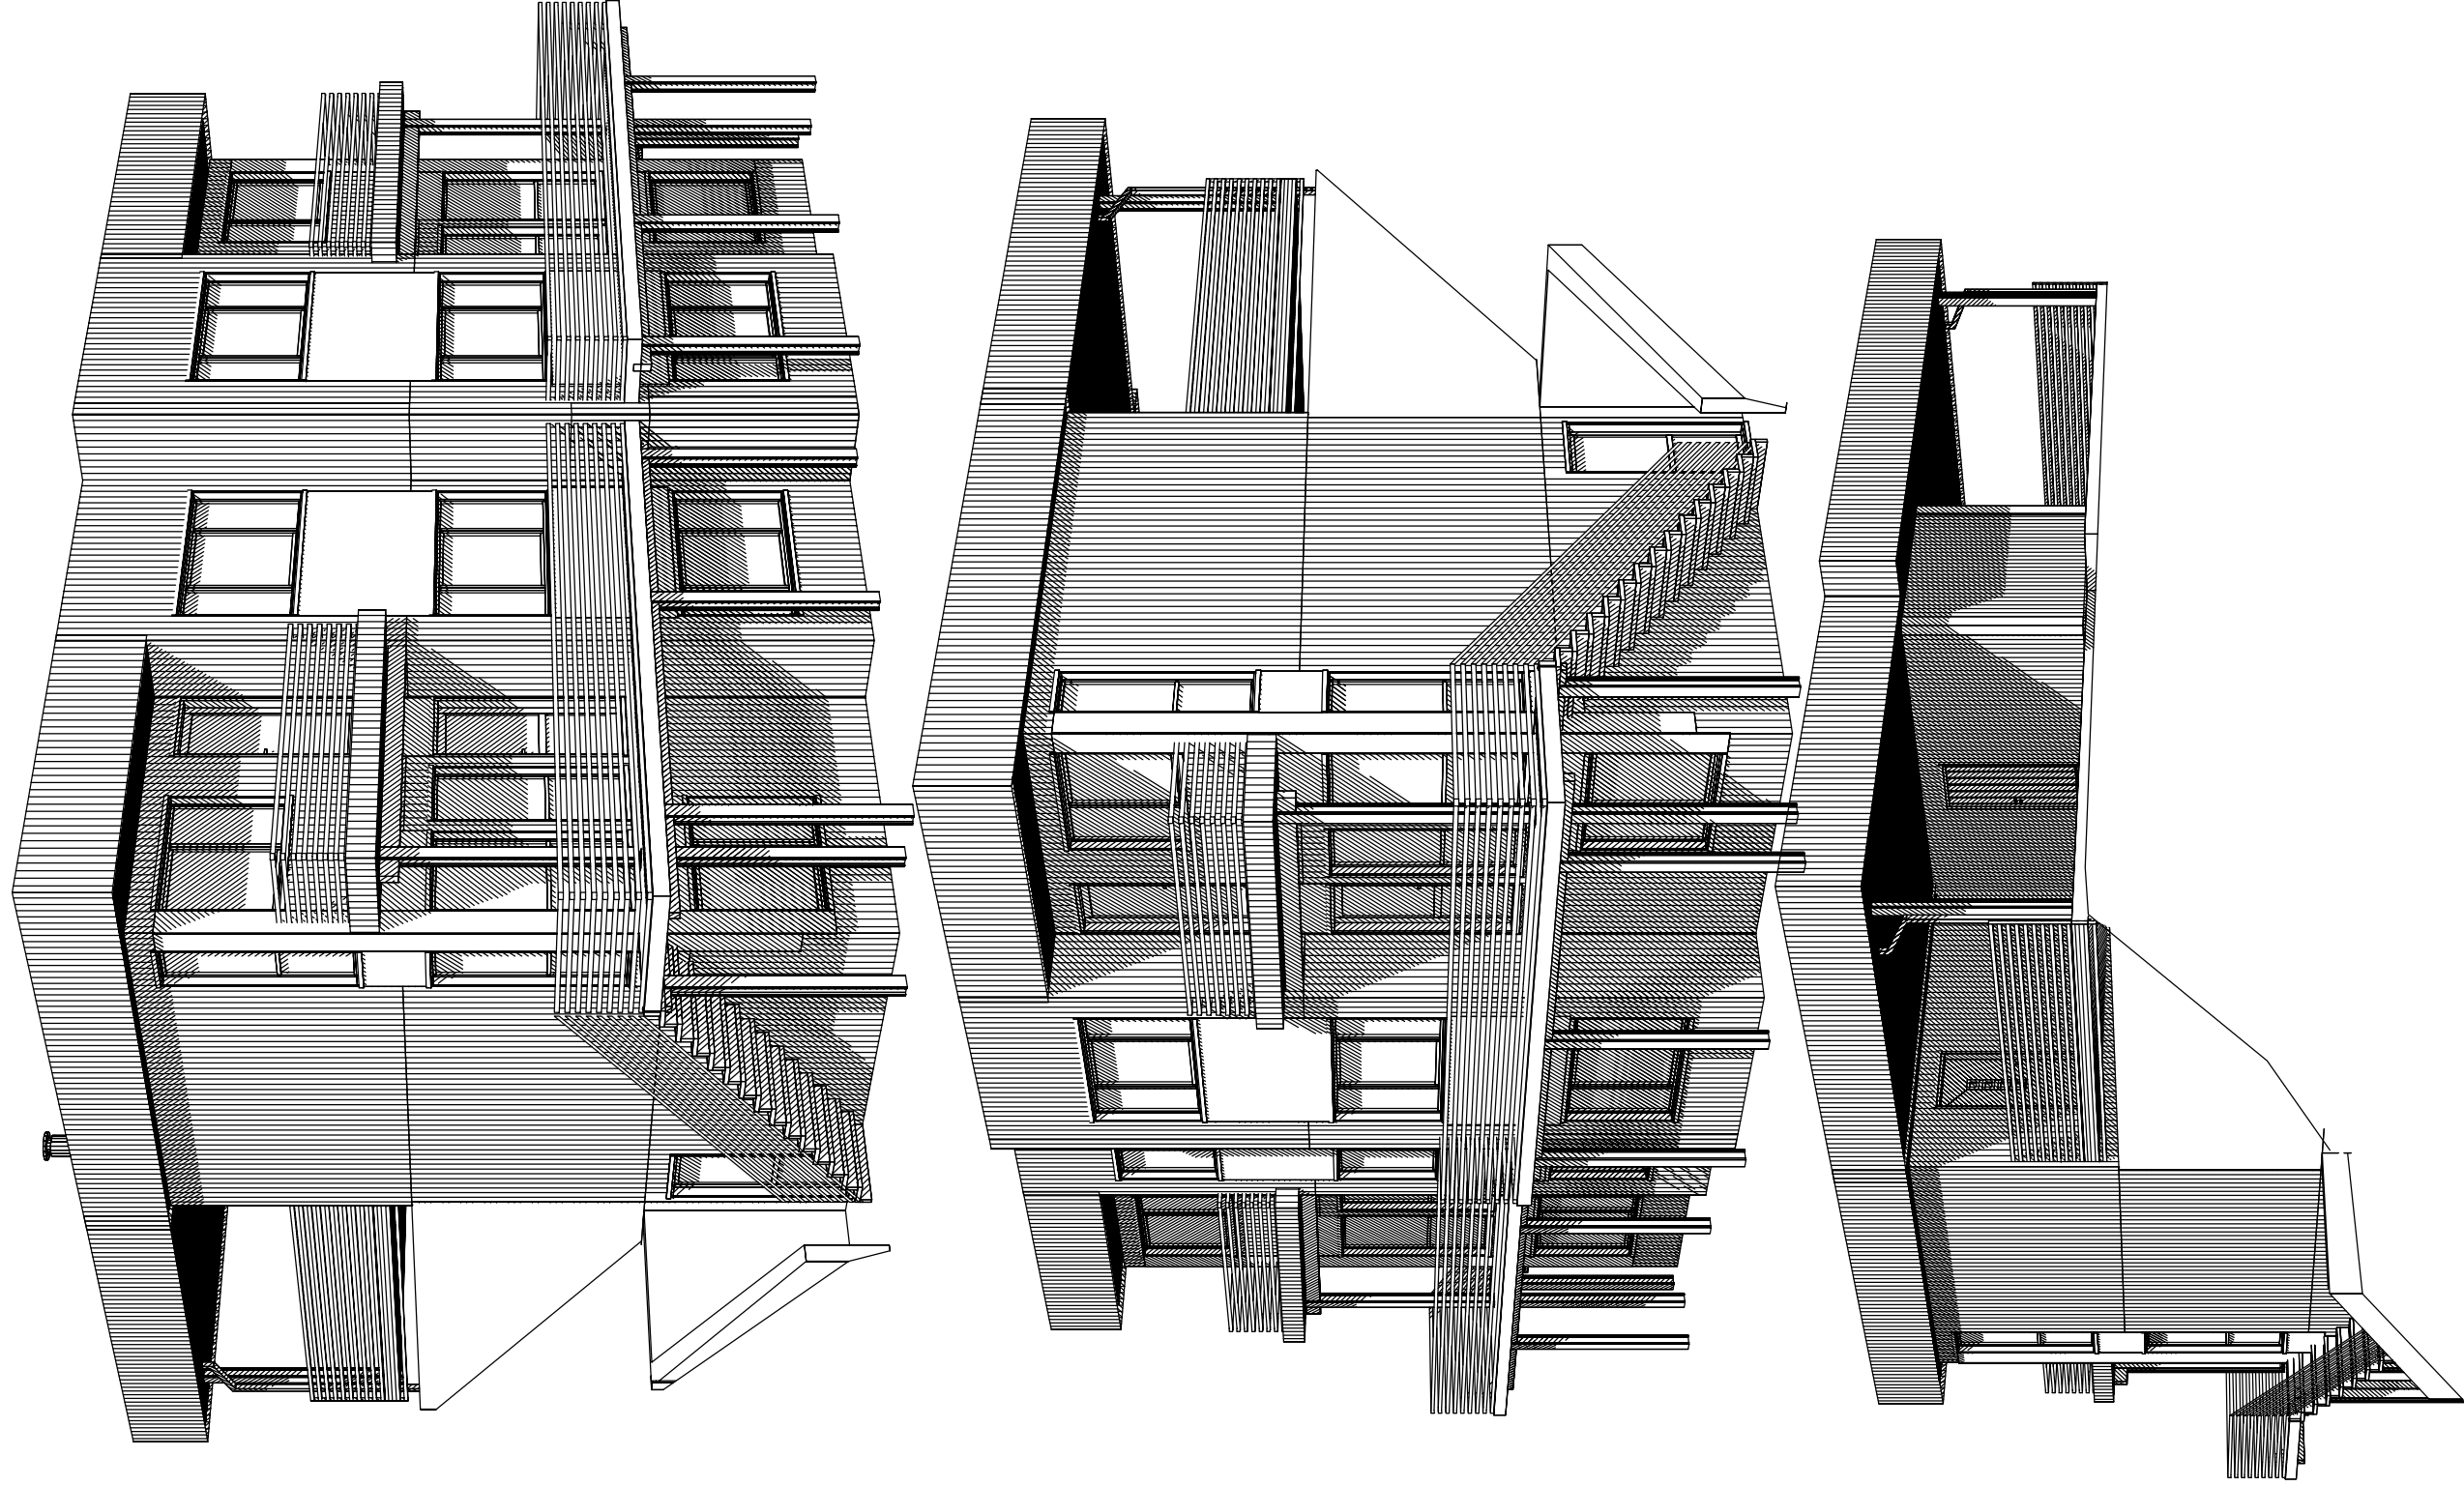

**BYGGESØKNADSTEGNINGER**

**PERSPEKTIVER**

Tiltakshaver: Lampholmen AS  
 Byggeplass: Blindheim  
 Kommune: Ålesund kommune  
 Tiltak: 2-mannsbolig bolig

Gnr. 20 Bnr. 105/106

Prosjekterende/arkitekt:  
 HAUGEN INGENIØRKONTOR AS  
 www.hink.no  
 Org.nummer: 996 480 534



Dato 22.05.2014

Arkitekt

EH

Målestokk 1 :

Prosjektnr. 2001-14

Ark:

507

Leverandør:  **Lampholmen**

Tegninger må ikke benyttes uten samtykke fra Haugen Ingeniørkontor AS  
 Gjenbruk, kopiering og misbruk vil bli forfulgt av Haugen Ingeniørkontor AS

Rev. Revideringen gjelder

Sign.

Dato