

FASADE MOT SØR

FASADE MOT VEST

FASADE MOT ØST

FASADE MOT NORD

BYGGESØKNADSTEGNING

ALLE FASADER

Tiltakshaver: Lampholmen AS
 Byggeplass: Flatebøen
 Kommune: Giske Kommune
 Tiltak: H3 BOLIG Tomt 23

Gnr. 124 Bnr. 596

Prosjekterende/arkitekt:
artikon
 arkitekt - interiør - landskap - fotoarbeid
 Org.nr: 996 486 534
 www.artikon.no





Dato: 27.02.2015
 Arkitekt: CH
 Målestokk: 1 : 100
 Prosjektnr.: 4003-15
 Ark: 501

Leverandør:
Lampholmen

Tegninger må ikke benyttes uten samtykke fra Artikon AS
 Gjenbruk, kopiering og misbruk vil bli forfulgt av Artikon AS

Rev.	Revideringen gjelder	Sign.	Dato

Opplegg for fremtidig kjøkken må lages fil

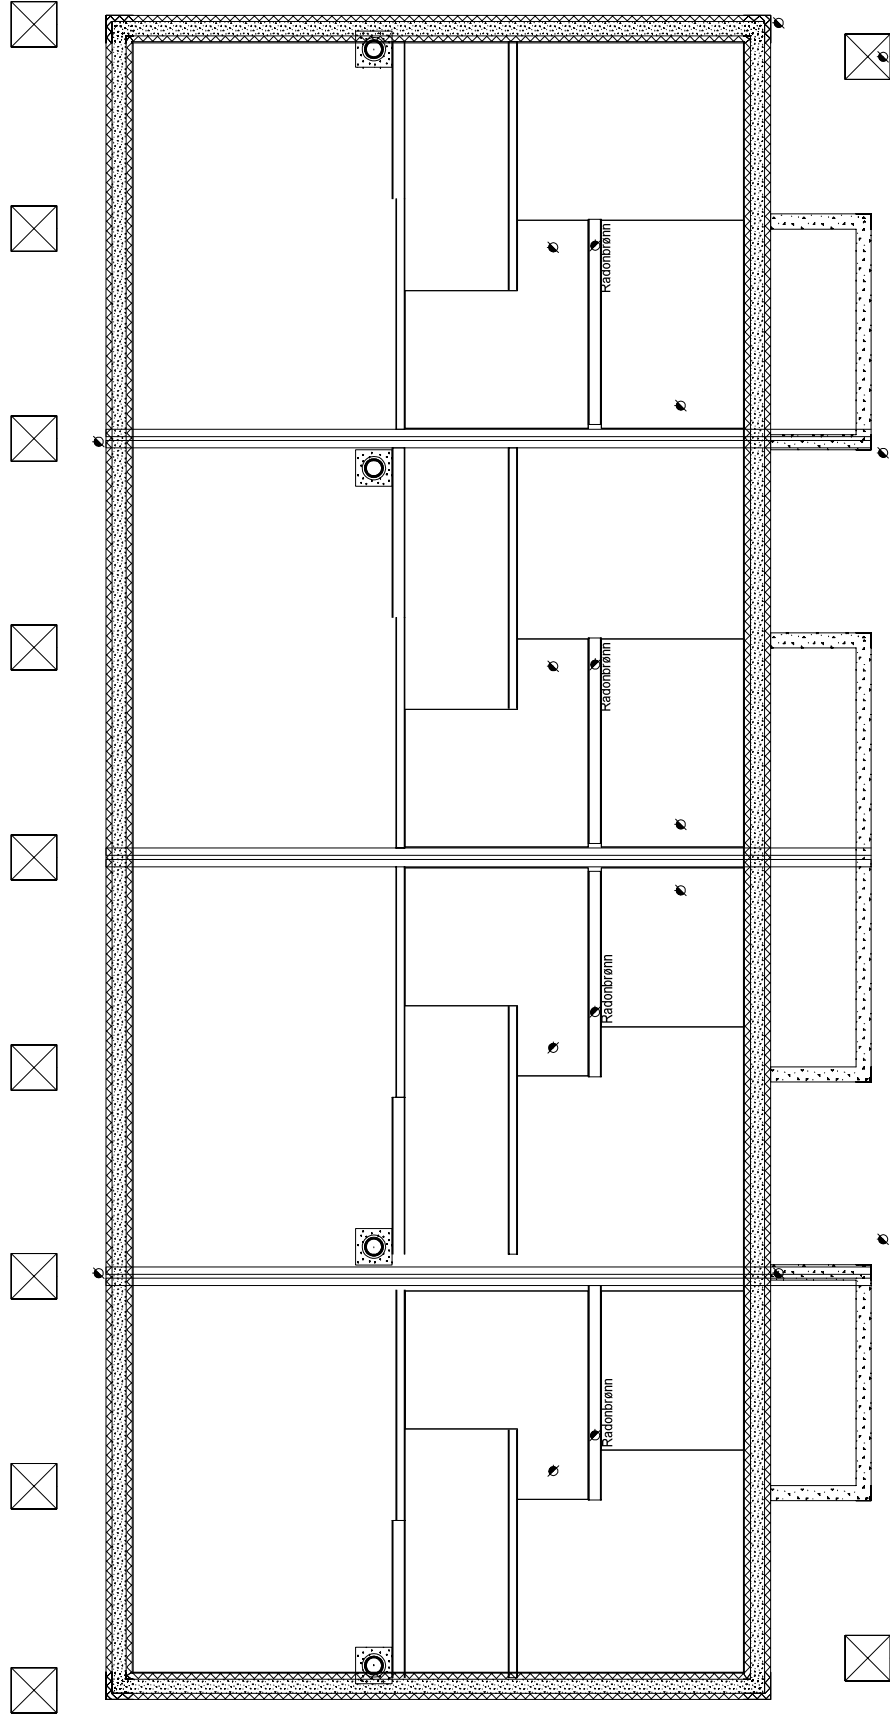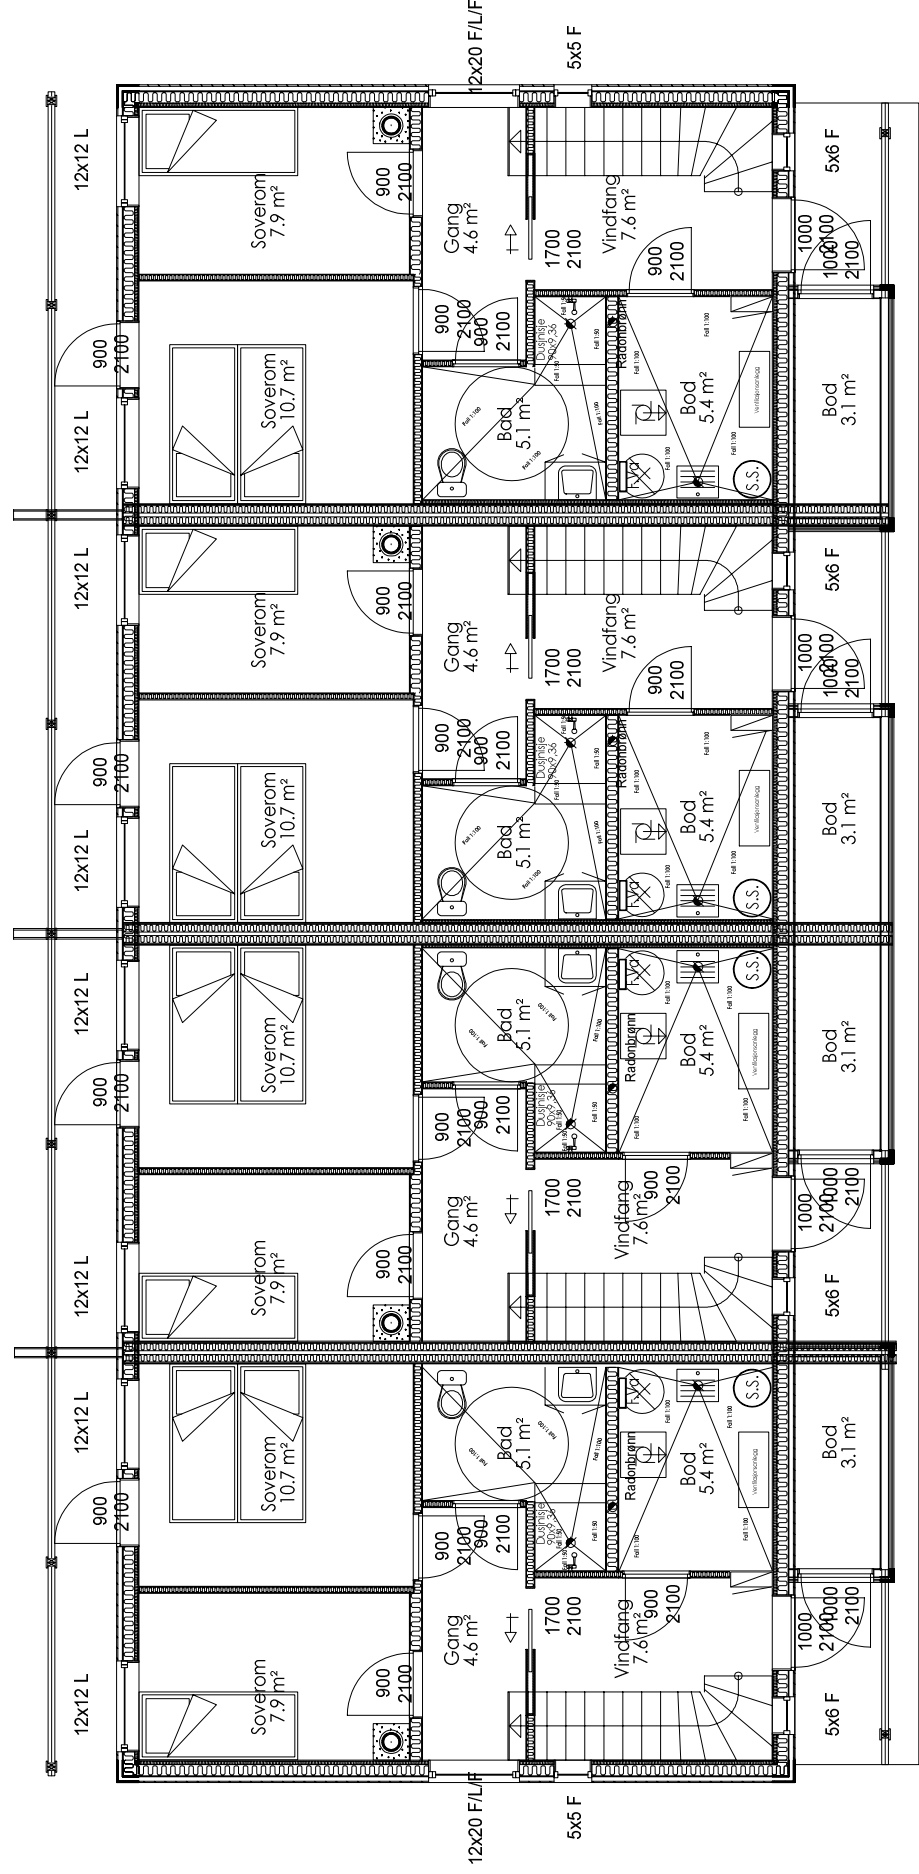

Arealberegninger i hht. NS 3940	Bruksareal BRA i m²		
	Pr etasje	Utyvendig utvendig, bod, garasje og carport	Sum BRA
1. etg. plan	175.6	12.4	29.3
2. etg. plan	175.6	0.0	0.0
SUM :	351.2	12.4	29.3
BYA :	249.1	0.0	0.0

BYGGESØKNADSTEGNING HOVEDPLAN OG KJELLER/GRUNN

Tiltakshaver: Lampholmen AS
 Byggeplass: Flatebøen
 Kommune: Giske Kommune
 Tiltak: H3 BOLIG-Tomt 23



Org.nr: 996 480 534
 www.artikon.no

Prosjekterende/arkitekt:
 Arkitekt CH
 Målestokk 1 : 100
 Prosjektnr. 4003-15
 Ark:

Dato 27.02.2015




Leverandør: **Lampholmen**

Tegninger må ikke benyttes uten samtykke fra Artikon AS
 Gjenbruk, kopiering og misbruk vil bli forfulgt av Artikon AS

Rev. Revideringen gjelder

Sign.

Dato

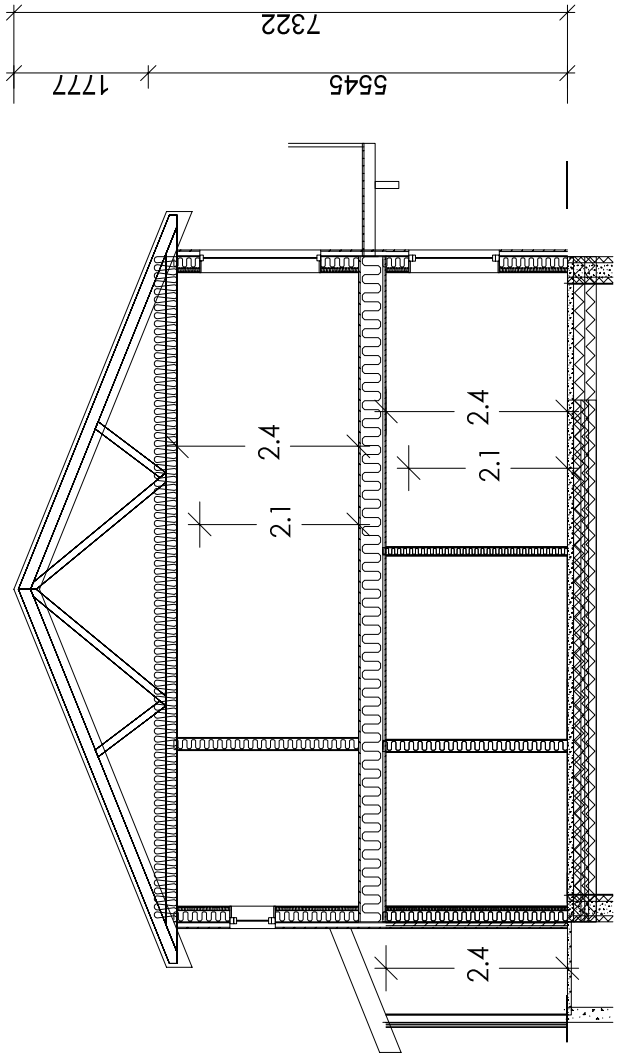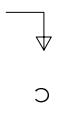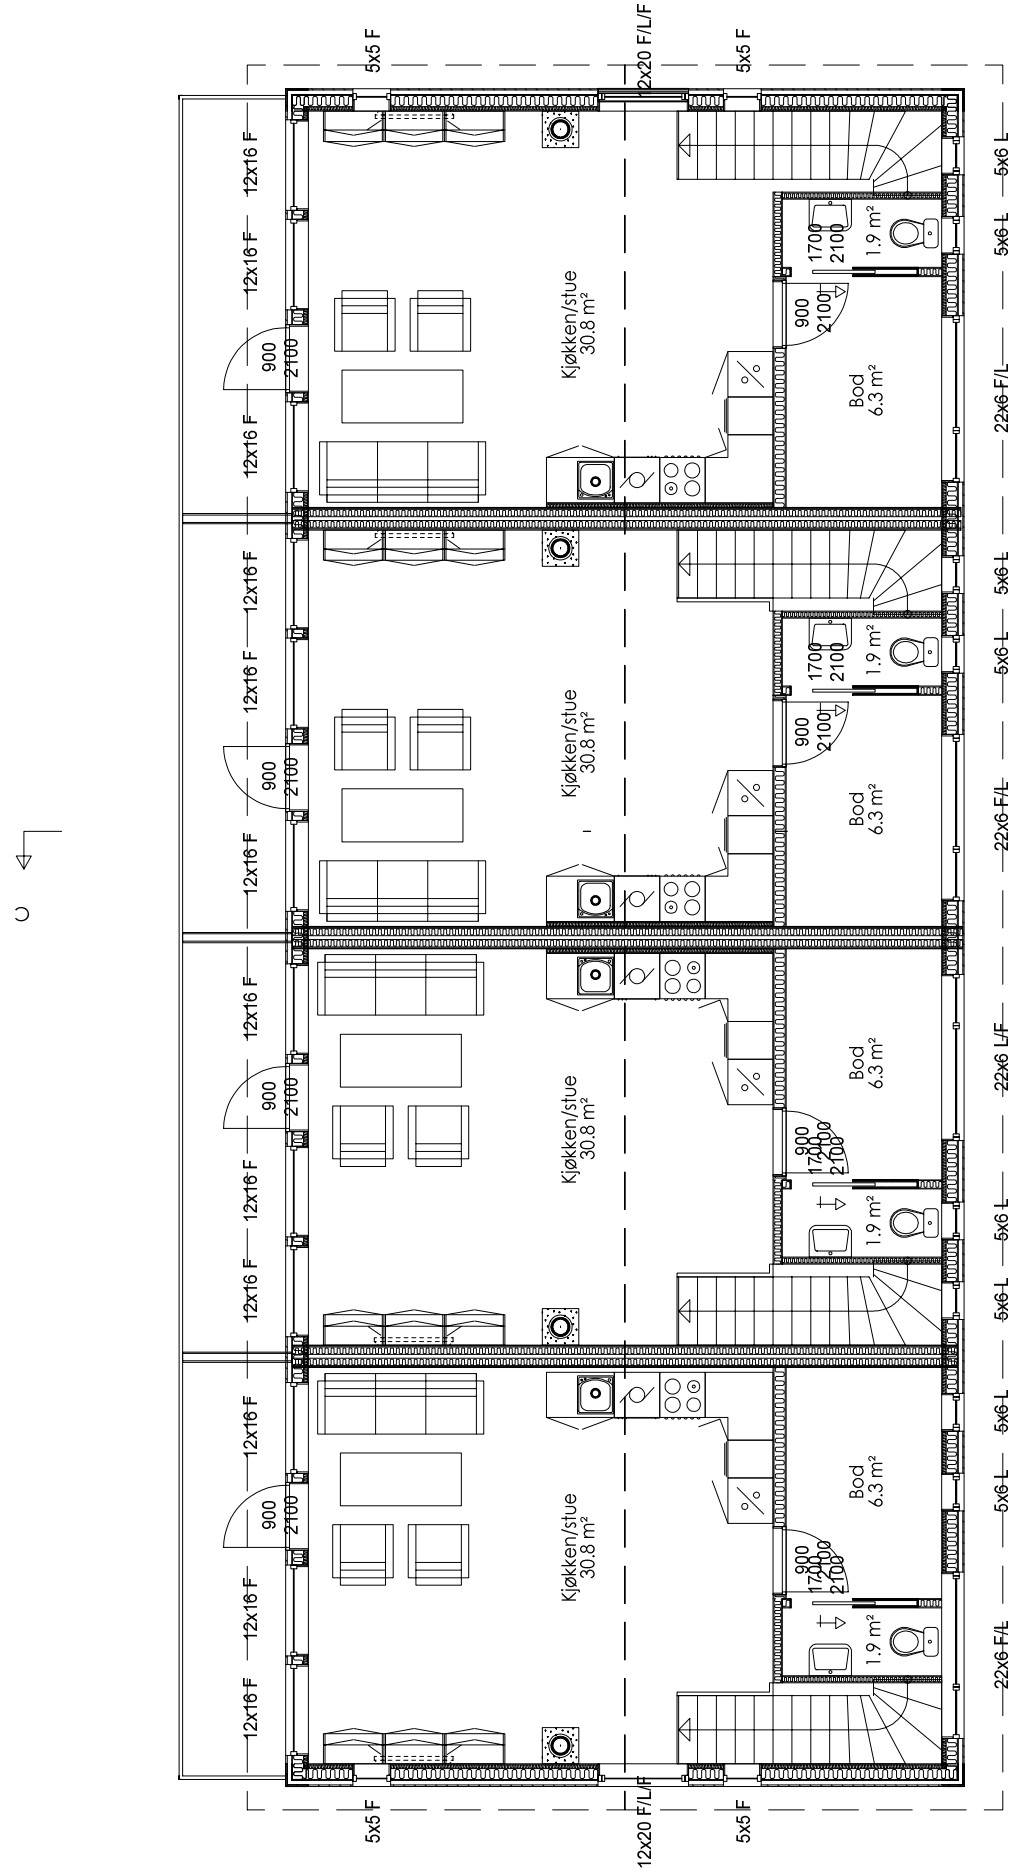

BYGGESØKNADSTEGNING

2. ETG OG SNITT

Tiltakshaver: Lampholmen AS
 Byggeplass: Flatebøen
 Kommune: Giske Kommune
 Tiltak: H3 BOLIG Tomt 23

Prosjekterende/arkitekt:
artikon
artitekt · tekst · innemål · ferdig



Org.nr: 996 486 534
 www.artikon.no

Leverandør: **Lampholmen**

Målestokk 1 : 100

Prosjektnr. 4003-15



Ark: 505

Dato 27.02.2015

Arkitekt CH

Tegninger må ikke benyttes uten samtykke fra Artikon AS
 Gjenbruk, kopiering og misbruk vil bli forfulgt av Artikon AS

Rev.	Revideringen gjelder	Sign.	Dato

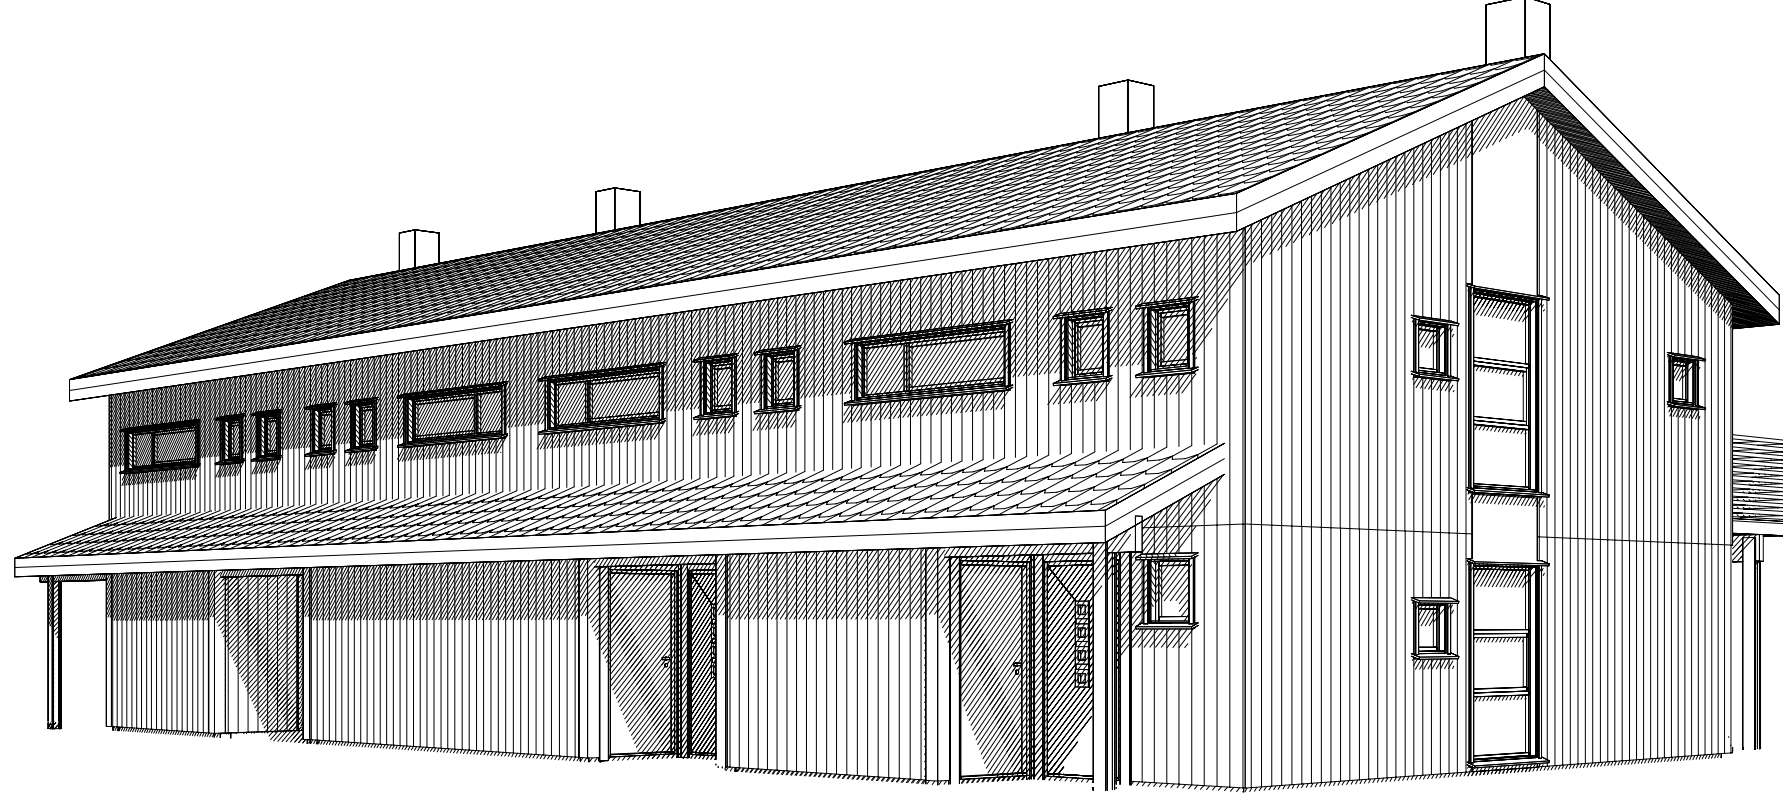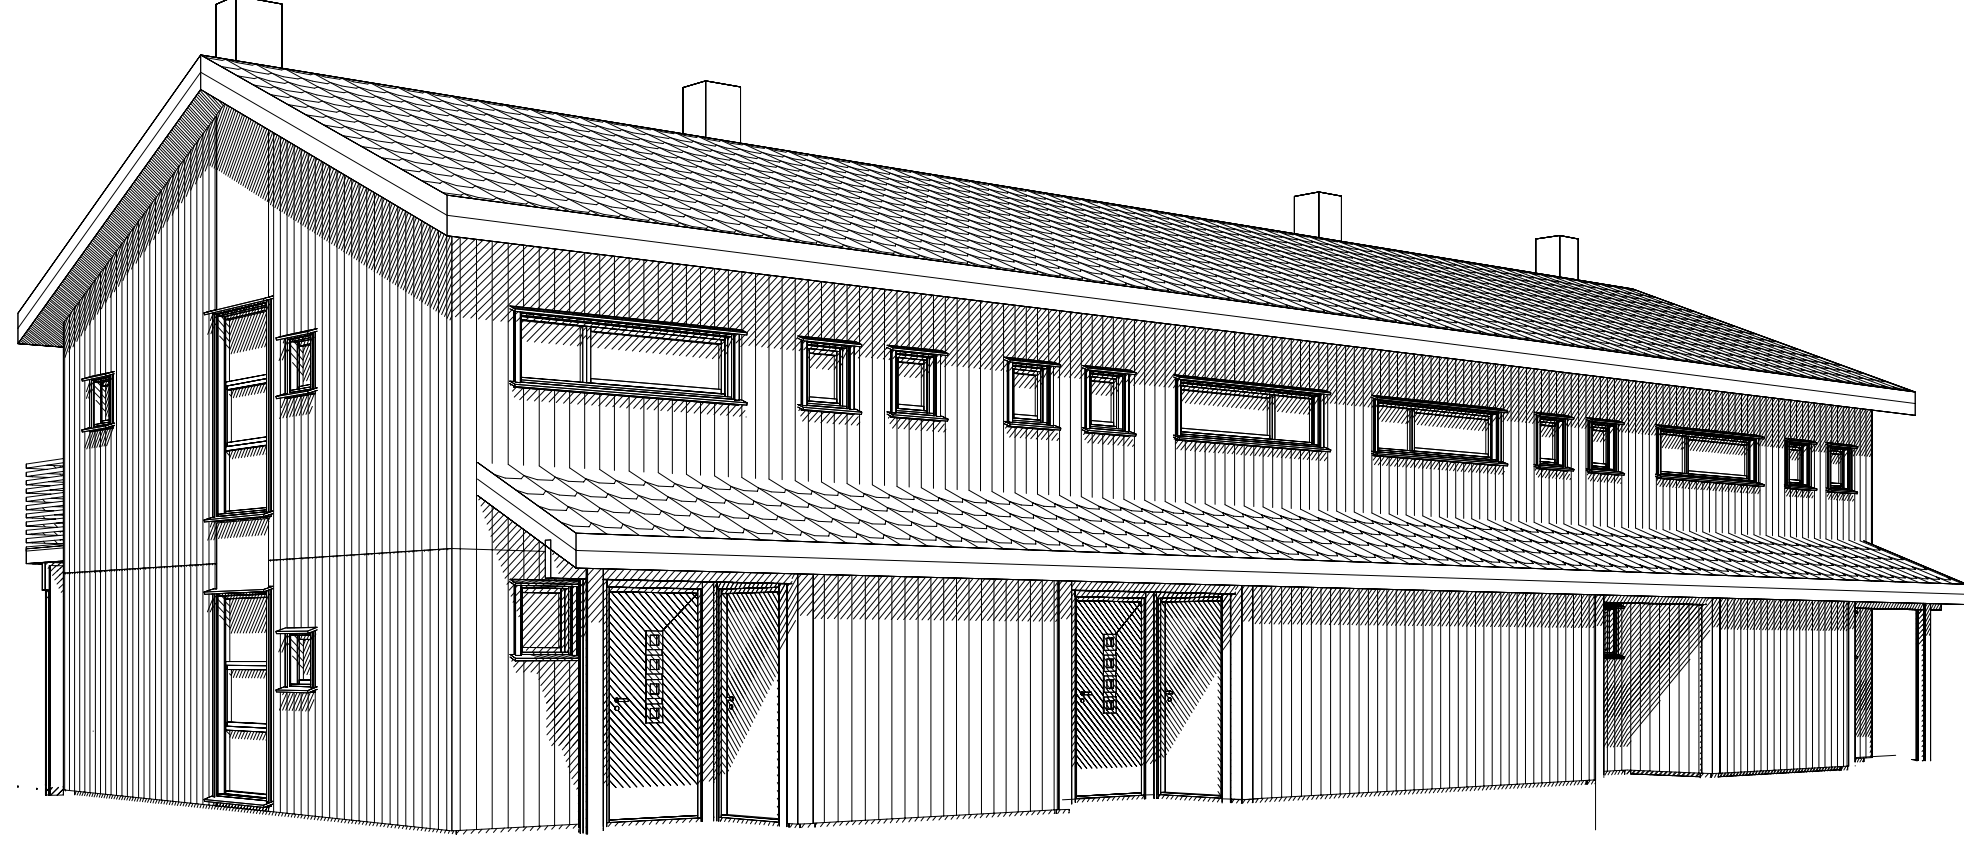

BYGGESØKNADSTEGNING

PERSPEKTIVER

Tiltakshaver: Lampholmen AS
 Byggeplass: Flatebøen
 Kommune: Giske Kommune
 Tiltak: H3 BOLIG-Tomt 23

Gnr. 124 Bnr. 596

Prosjekterende/arkitekt:
artikon
 arkitekt · interiør · landskap · foto/uland



Org.nr: 996 486 534
 www.artikon.no

Leverandør:



Tegninger må ikke benyttes uten samtykke fra Artikon AS
 Gjenbruk, kopiering og misbruk vil bli forfulgt av Artikon AS

Dato 27.02.2015

Arkitekt CH

Målestokk 1 : 100

Prosjektnr. 4003-15

Ark:

507

Rev. Revideringen gjelder

Sign.

Dato