



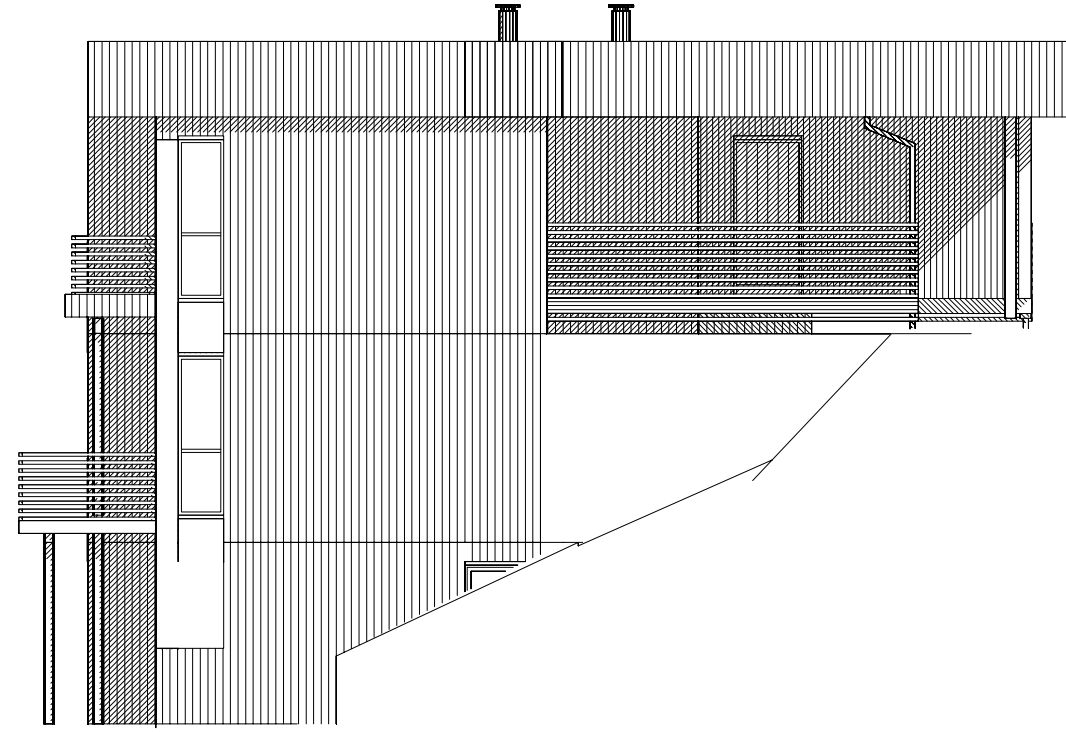


FASADE MOT SØR

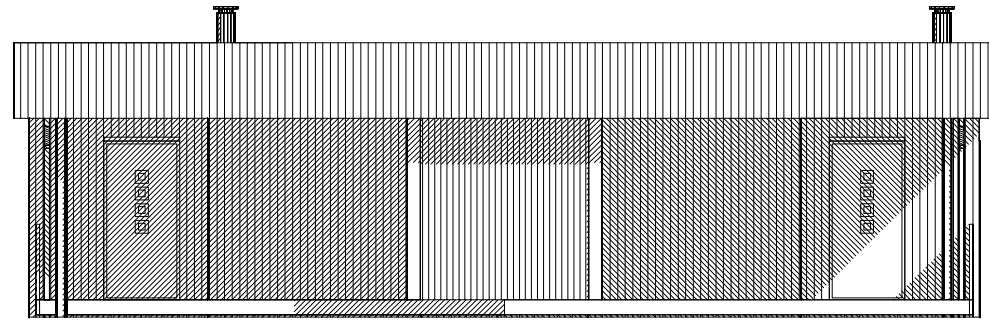

FASADE MOT ØST



FASADE MOT NORD

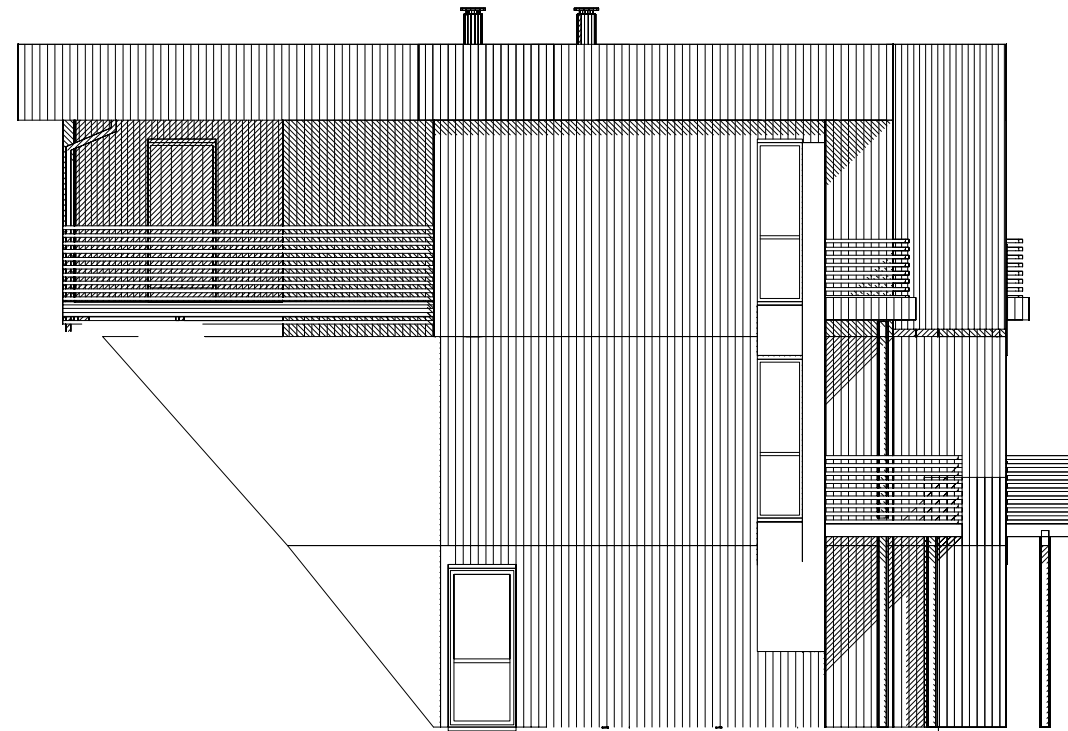

FASADE MOT VEST

BYGGESØKNADSTEGNING

ALLE FASADER

Tiltakshaver: Lampholmen AS
 Byggeplass: Lømsgården
 Kommune: Ålesund kommune
 Tiltak: 2-mannsbolig

Gnr. 139 Bnr. 512

Prosjekterende/arkitekt:
 HAUGEN INGENIØRKONTOR AS
 www.hink.no
 Org.nummer: 996 480 534

Dato: 13.06.2014
 Arkitekt: EH
 Målestokk: 1 : 100
 Prosjektnr.: 2002-14
 Ark:



501

A Plan
 Rev. Revideringen gjelder

EH 18.09.2015
 Sign. Dato

Leverandør:

Tegninger må ikke benyttes uten samtykke fra Haugen Ingeniørkontor AS
 Gjenbruk, kopiering og misbruk vil bli forfulgt av Haugen Ingeniørkontor AS

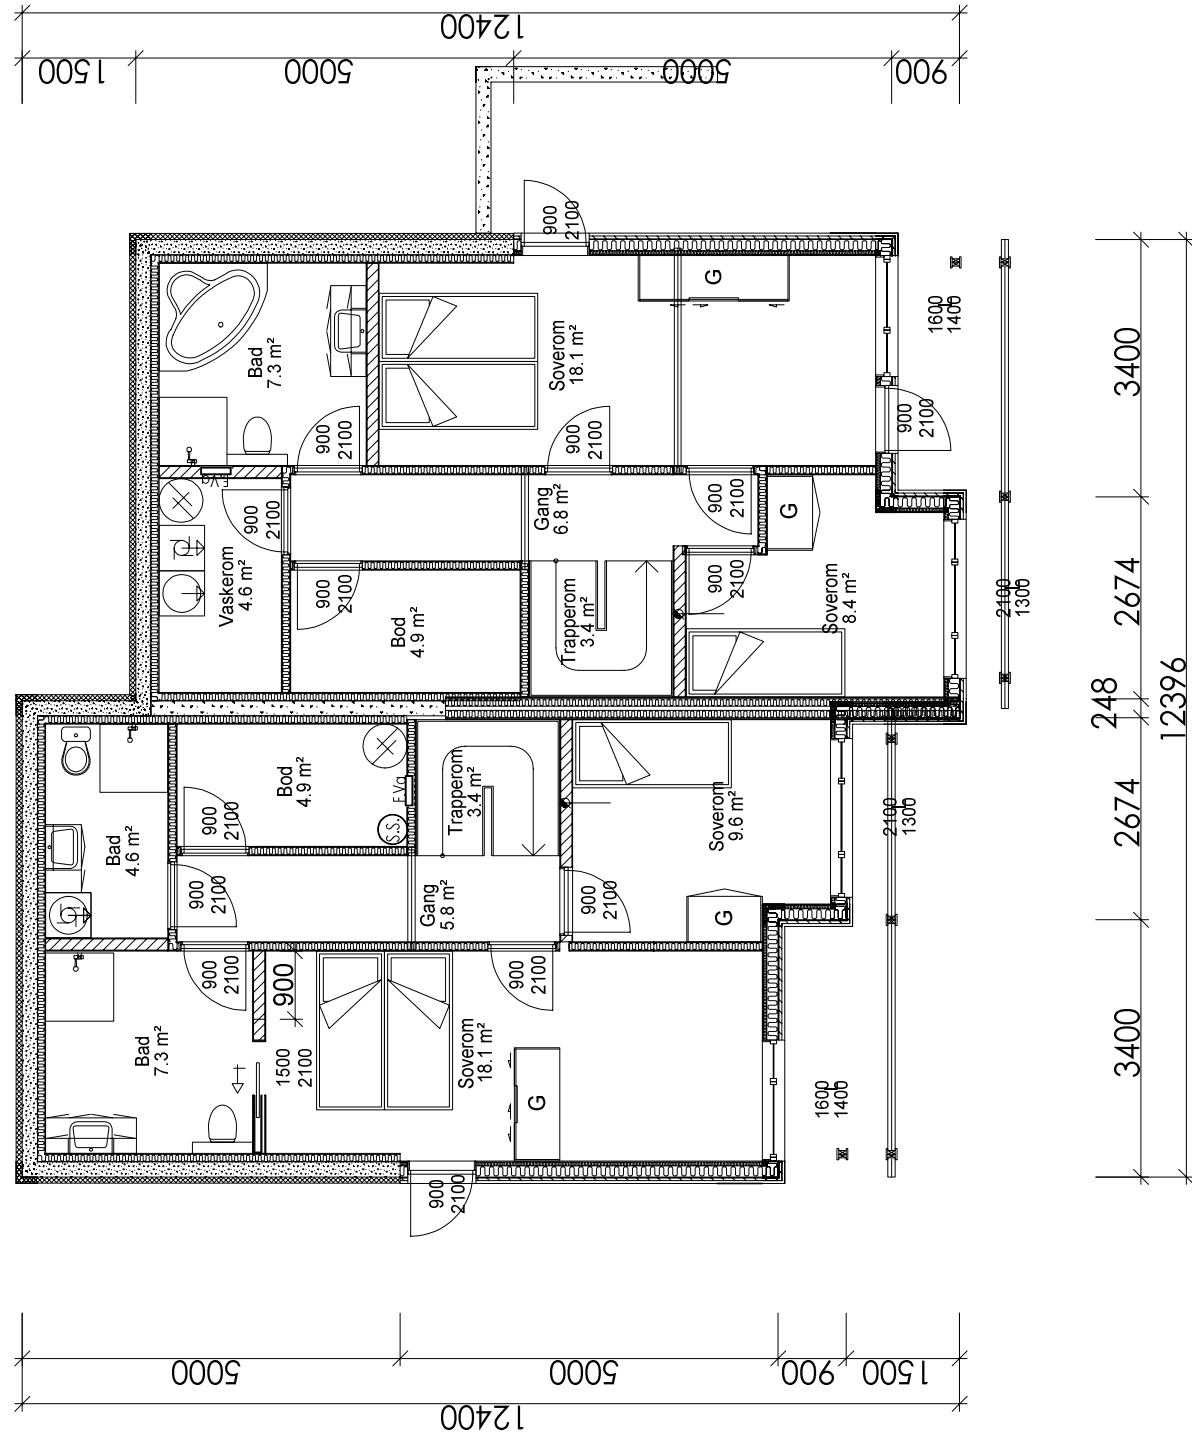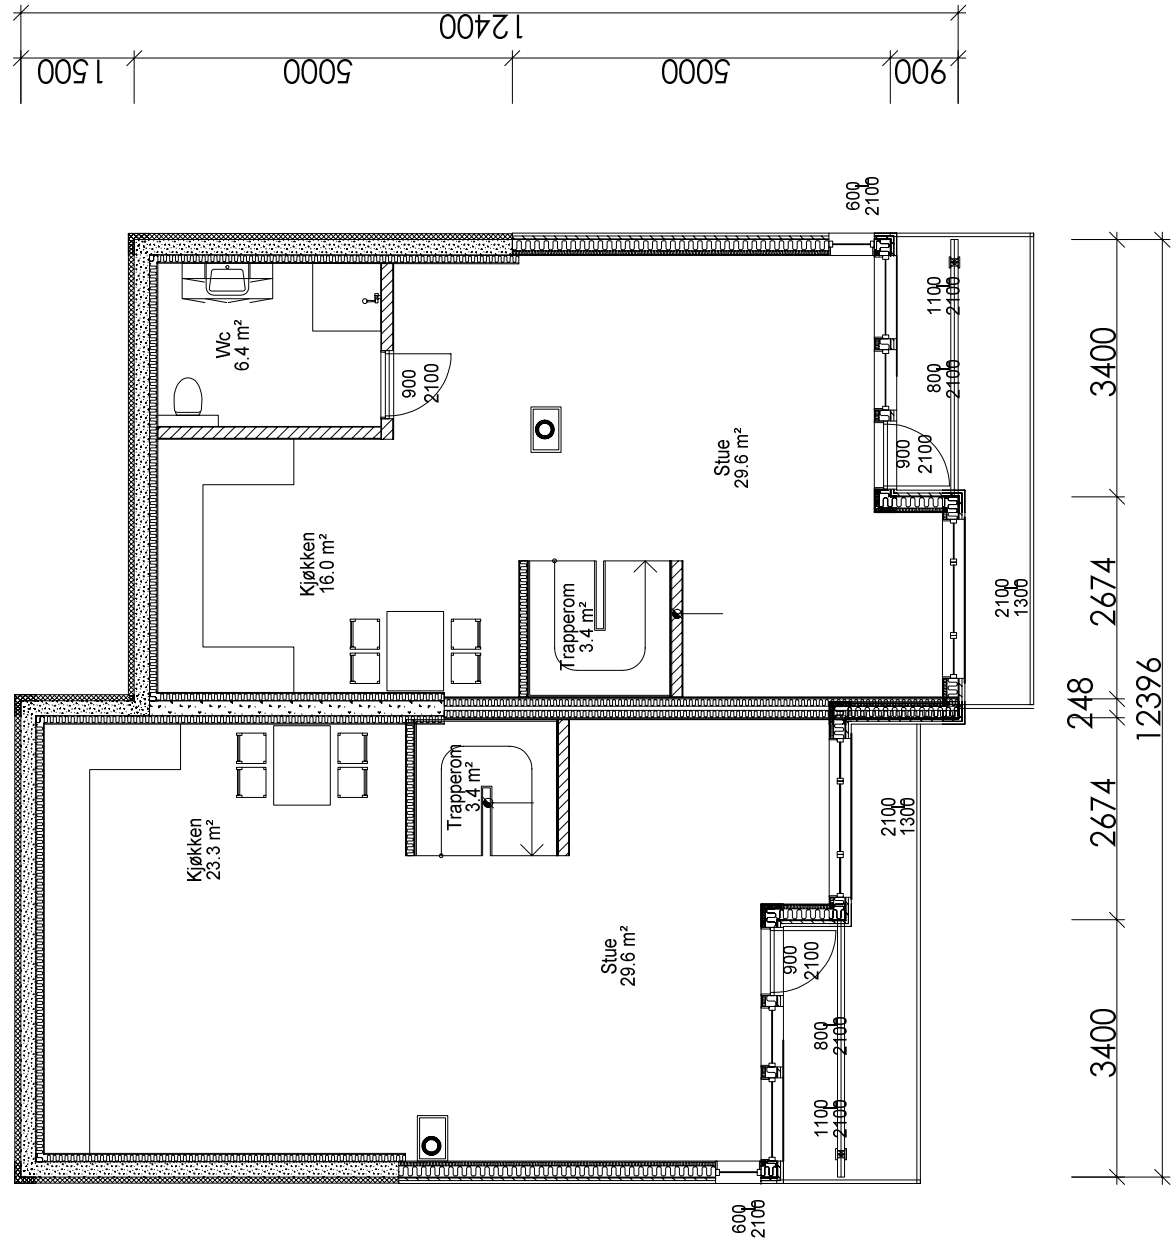

33.4 m²
56.8 m²
56.8 m²
142.5^A
149.2 m²

BYGGESØKNADSTEGNING

HOVEDPLAN OG KJELLER/GRUNN

Tiltakshaver: Lampholmen AS
Byggeplass: Lømsgården
Kommune: Ålesund kommune Gnr. 139 Bnr. 512
Tiltak: 2-mannsbolig


Prosjekterende/arkitekt:
HAUGEN INGENIØRKONTOR AS
www.hink.no
Org.nummer: 996 480 534

Dato	13.06.2014
Arkitekt	EH
Målestokk	1 : 100
Prosjektnr.	2002-14
Ark:	503

Leverandør:

Tegninger må ikke benyttes uten samtykke fra Haugen Ingeniørkontor AS
Gjenbruk, kopiering og misbruk vil bli forfulgt av Haugen Ingeniørkontor AS

A	Plan	EH	18.09.2015
Rev.	Revideringen gjelder	Sign.	Dato

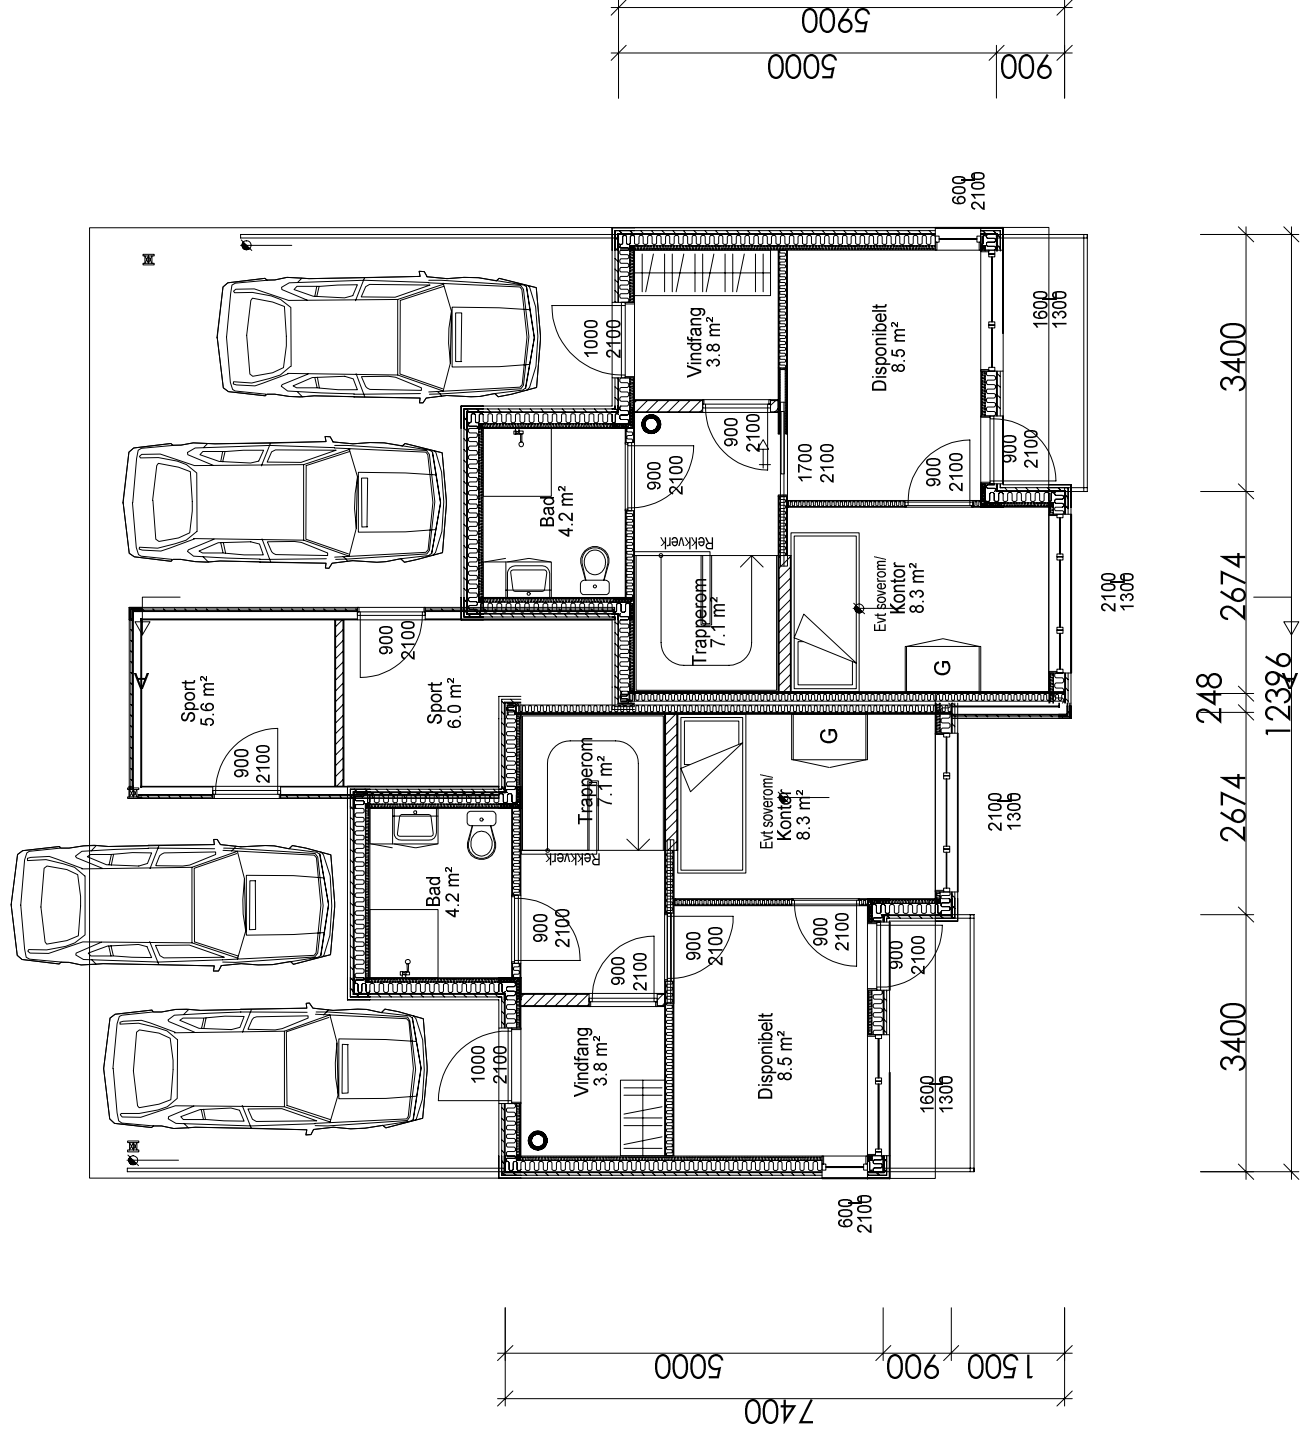

BYGGESØKNADSTEGNING

LOFT/ TAKPLAN OG SNITT

Tiltakshaver: Lampholmen AS
 Byggeplass: Løvsgården
 Kommune: Ålesund kommune Gnr. 139 Bnr. 512
 Tiltak: 2-mannsbolig


Prosjekterende/arkitekt:
 HAUGEN INGENIØRKONTOR AS
 www.hink.no
 Org.nummer: 996 480 534

Dato 13.06.2014
 Arkitekt EH
 Målestokk 1 : 100
 Prosjektnr. 2002-14
 Ark:

Leverandør:

Tegninger må ikke benyttes uten samtykke fra Haugen Ingeniørkontor AS
 Gjenbruk, kopiering og misbruk vil bli forfulgt av Haugen Ingeniørkontor AS

Rev.	A	Plan	EH	18.09.2015
		Revideringen gjelder	Sign.	Dato

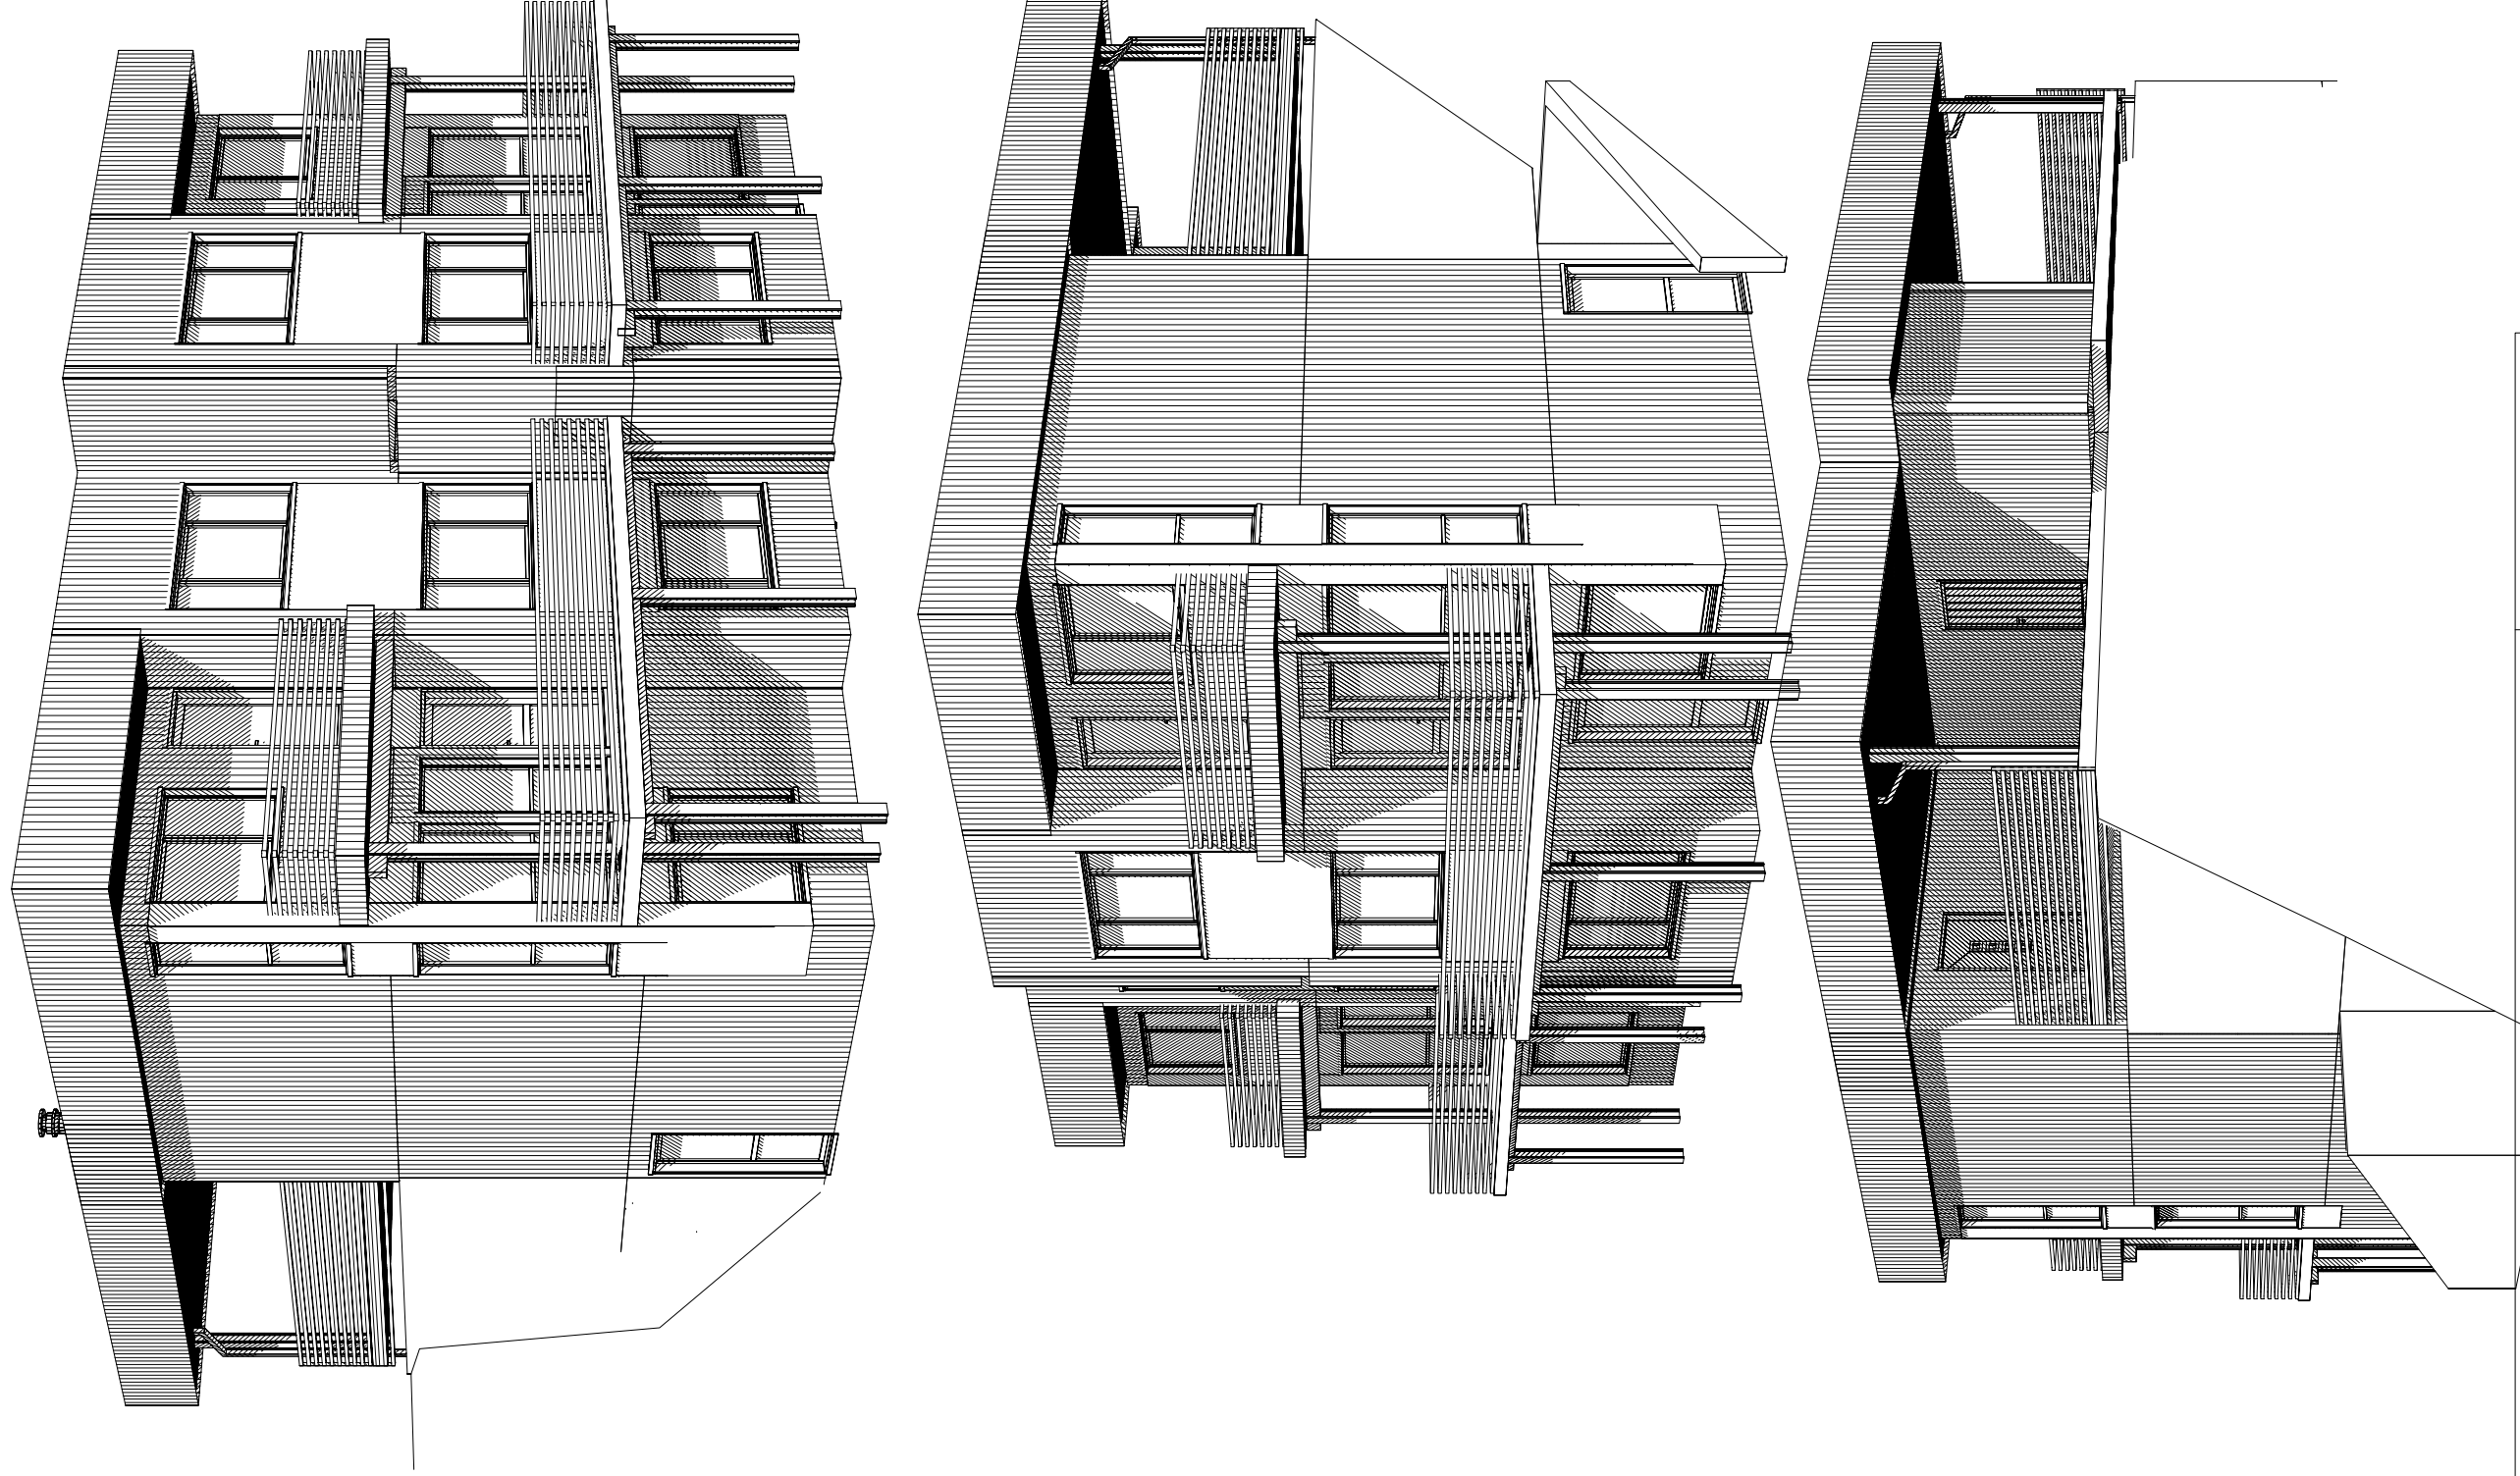

BYGGESØKNADSTEGNING

PERSPEKTIVER

Tiltakshaver: Lampholmen AS
 Byggeplass: Lømsgården
 Kommune: Ålesund kommune Gnr. 139 Bnr. 512
 Tiltak: 2-mannsbolig

Prosjekterende/arkitekt:
 HAUGEN INGENIØRKONTOR AS
 www.hink.no
 Org.nummer: 996 480 534

Dato 13.06.2014
 Arkitekt EH
 Målestokk 1 :
 Prosjektnr. 2002-14
 Ark: 507

Leverandør:

Tegninger må ikke benyttes uten samtykke fra Haugen Ingeniørkontor AS
 Gjenbruk, kopiering og misbruk vil bli forfulgt av Haugen Ingeniørkontor AS

A Plan
 Rev. Revideringen gjelder

EH 18.09.2015
 Sign. Dato