

BYGGESØKNADSTEGNINGER

ALLE FASADER

Tiltakshaver: Lampholmen AS

Byggeplass: Trilledalen BK 1 Bygg 4 Tomt 36

Kommune: Sprek 4mb

Gnr.:

Bnr.:

Prosjekterende/arkitekt:
artikon
arkitekt · interiør · landskap · konsulent

Org.nr: 996 480 534
www.artikon.no



Dato 17.03.2015

Arkitekt EH

Målestokk 1 : 100

Prosjektnr. 4004-15

Ark:

501

Leverandør: Lampholmen

Tegninger må ikke benyttes uten samtykke fra Artikon AS
 Gjenbruk, kopiering og misbruk vil bli forfulgt av Artikon AS

A | Snr 13, 16 Justert dør og vstf. bod. 05.2015

Rev. Revideringen gjelder

Sign.

Dato



BYGGESØKNADSTEGNINGER

HOVEDPLAN OG SNITT

Tiltakshaver: Lampholmen AS
 Byggeplass: Trilledalen BK 1 Bygg 4 Tomt 36
 Kommune: Spretak 4mb
 Tiltaksnr.: 4004-15

Prosjektleder/arkitekt:
artikon
 artitekt - interiør - tegning - konsulent

Org.nr: 996 480 534
 www.artikon.no

Målestokk: 1 : 100
 Prosjektnr.: 4004-15

Dato: 17.03.2015

Arkitekt: EH

Leverandør: **Lampholmen**



Tegninger må ikke benyttes uten samtykke fra Artikon AS
 Gjenbruk, kopiering og misbruk vil bli forfulgt av Artikon AS

503

Rev. Revideringen gjelder

Sign. Dato

A Snr 13, 16 Justert dør og vst. bod.05.2015

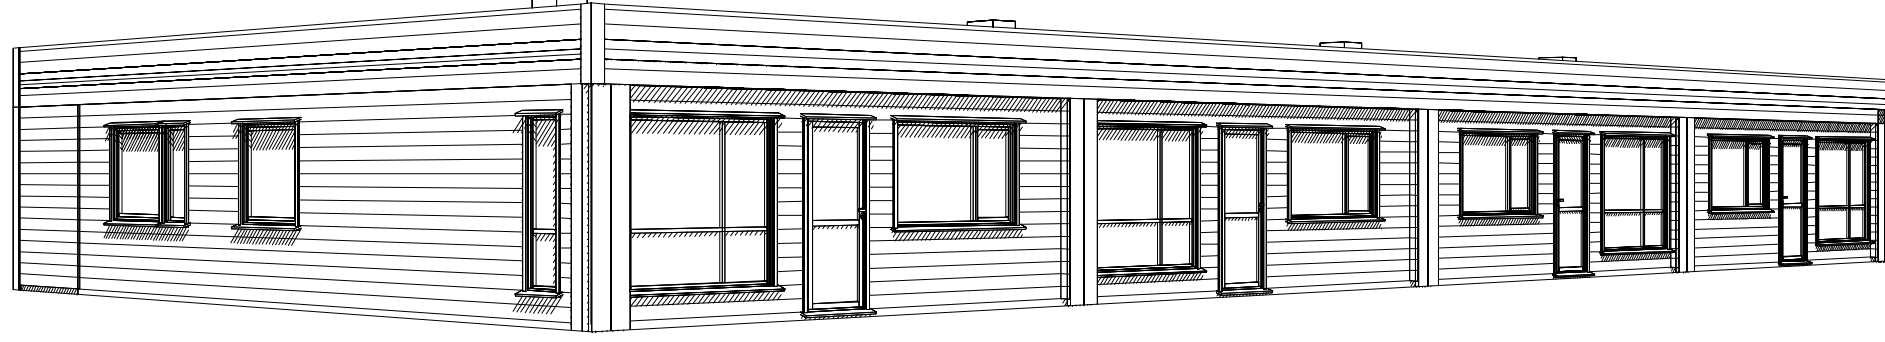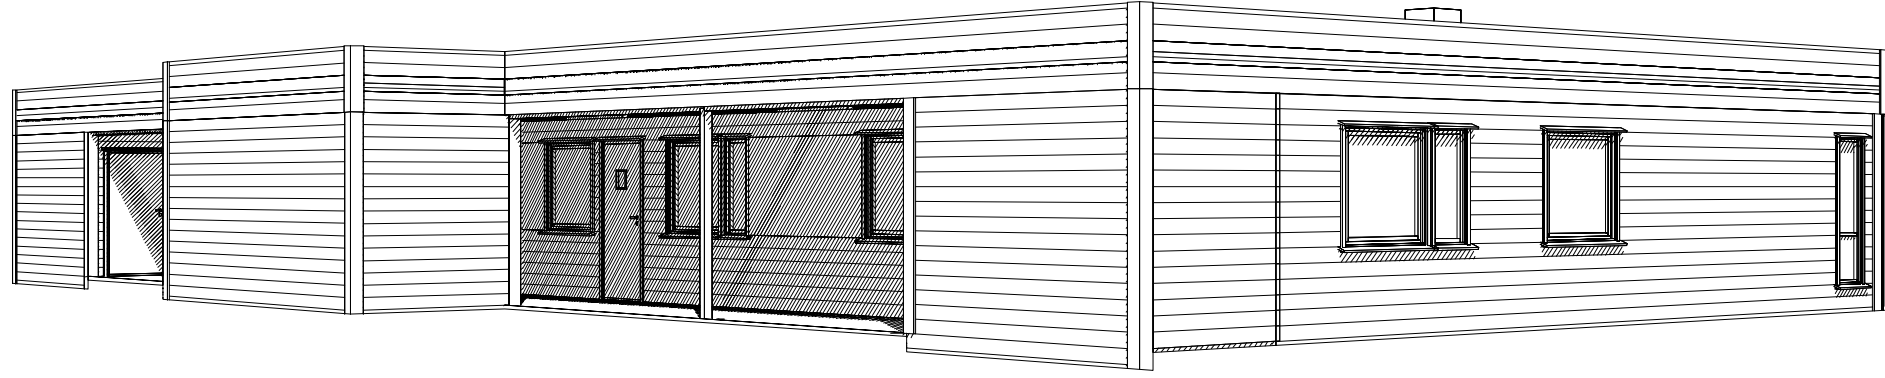


BYGGESØKNADSTEGNINGER

PERSPEKTIVER

Tiltakshaver: Lampholmen AS
 Byggeplass: Trolldalen BK 1 Bygg 4 Tomt 36
 Kommune: Sprek 4mb
 Tiltak: Bnr. Gnr. Bnr.

Prosjekterende/arkitekt:
artikon
 arkitekt - interiør - uterom - landskap

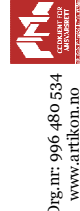

Org.nr: 996 480 534
 www.artikon.no

Leverandør:  Lampholmen

Tegninger må ikke benyttes uten samtykke fra Artikon AS
 Gjenbruk, kopiering og misbruk vil bli forfulgt av Artikon AS

Dato 17.03.2015
 Arkitekt EH
 Målestokk 1 : 100
 Prosjektnr. 4004-15
 Ark:

507

A Snr 13, 16 Justert dør og vst. bod. 05.2015
 Rev. Revideringen gjelder Sign. Dato