
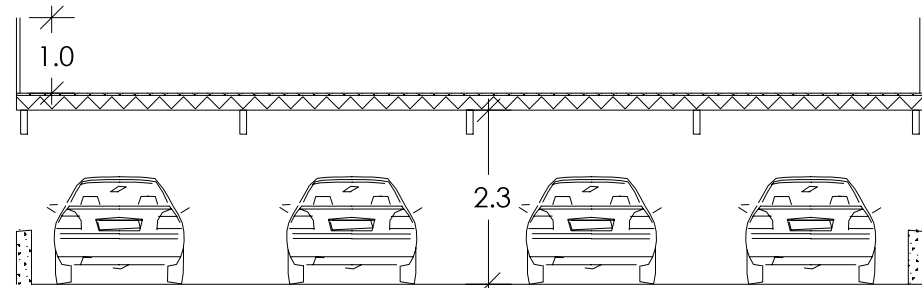
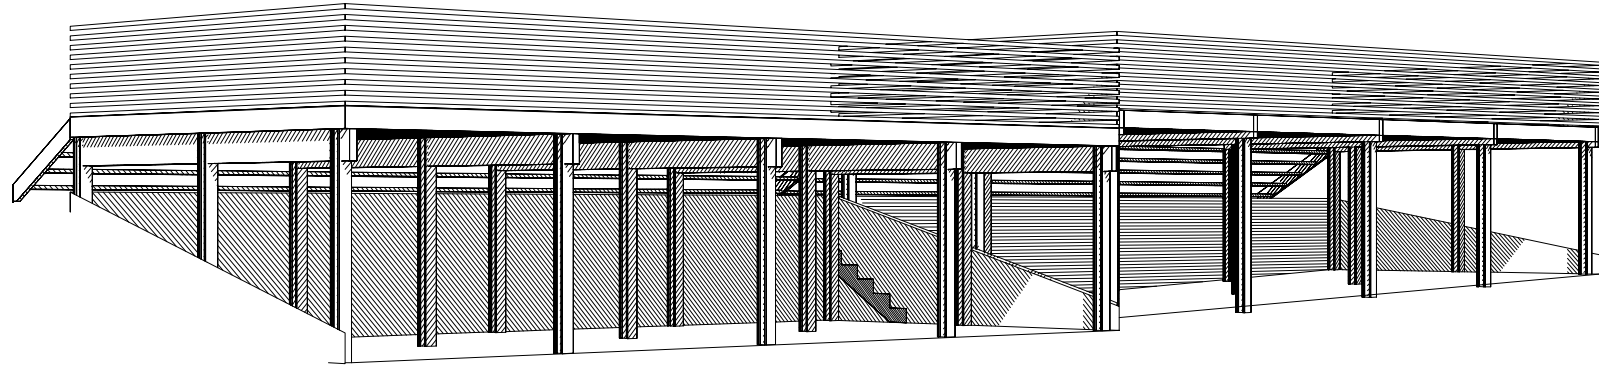



Carport må tilpasses høyder og arrondering på plass.

Dato		15.03.2016	
Arkitekt		EH	
Målestokk		1 : 100	
Prosjektnr.		2008-15C	
Ark:		501	
Ansvarlig søk/pro:			
Tiltakshaver: LAMPHOLMEN AS			
Byggeplass: LERSTAD			
Kommune: ÅLESUND KOMMUNE Gnr. 38 Bnr. 369			
Tiltak: CARPORT			
UTBYGGER:			
Tegninger må ikke benyttes uten samtykke fra LAMPHOLMEN AS Gjenbruk, kopiering og misbruk vil bli forfulgt av LAMPHOLMEN AS			

Rev.	Revideringen gjelder	Sign.	Dato
------	----------------------	-------	------

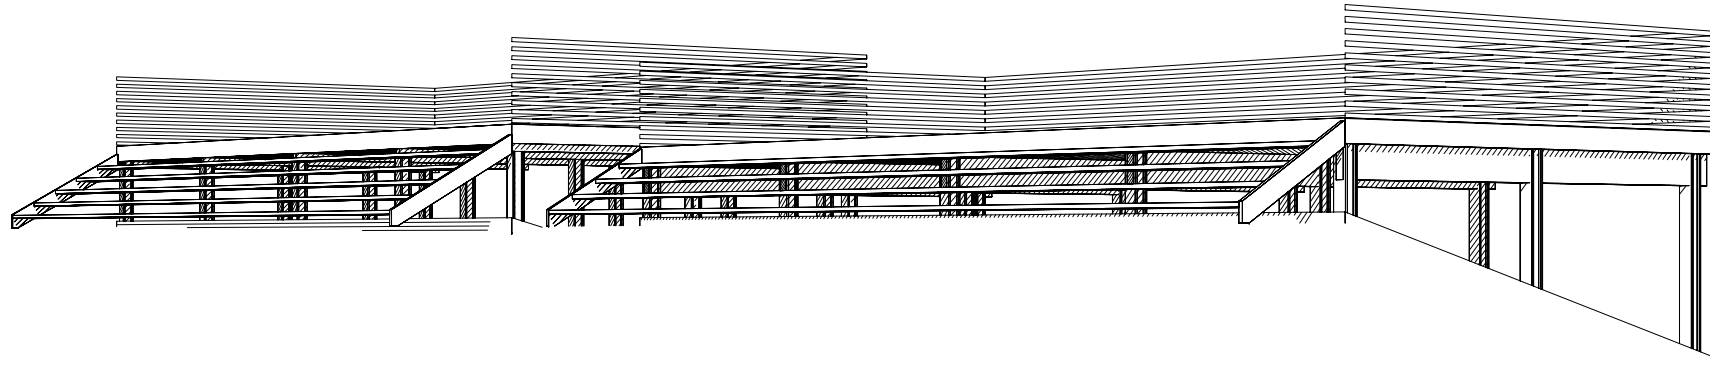

SNITT A-A

PERSPEKTIV OG SNITT		Dato	15.03.2016
Tiltakshaver: LAMPHOLMEN AS		Arkitekt	EH
Byggeplass: LERSTAD		Målestokk	1 : 100
Kommune: ÅLESUND KOMMUNE Gnr. 38 Bnr. 369		Prosjektnr.	2008-15C
Tiltak: CARPORT		Ark:	503
UTBYGGER:  Lampholmen		Rev.	Revideringen gjelder
Tegninger må ikke benyttes uten samtykke fra LAMPHOLMEN AS Gjenbruk, kopiering og misbruk vil bli forfulgt av LAMPHOLMEN AS		Sign.	Dato

Ansvarlig søk/pro:

