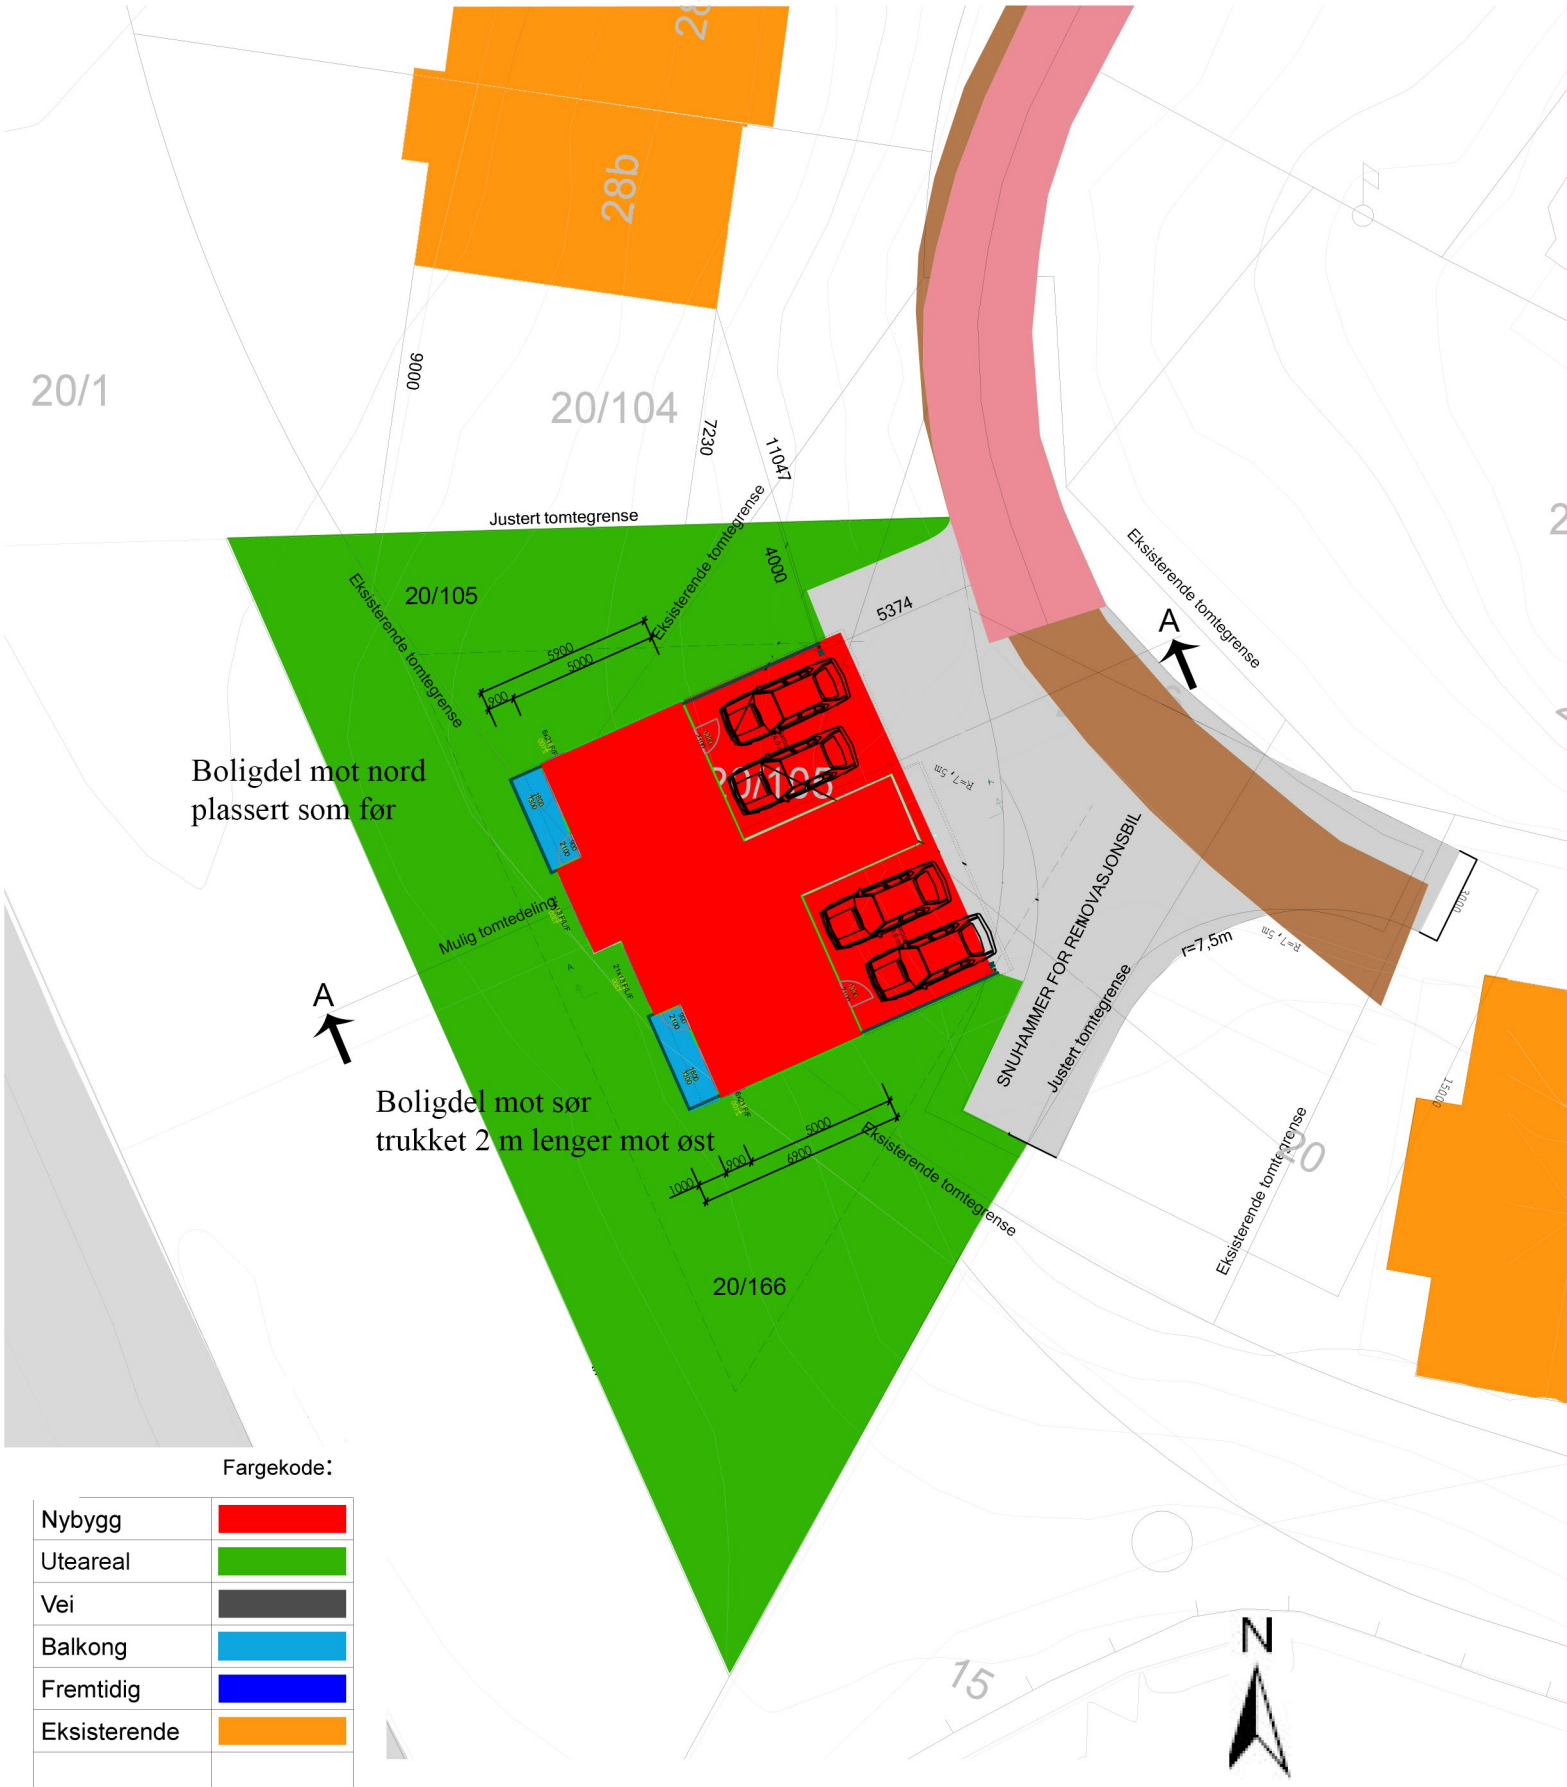


Fargekode:

| | |
|---|---|
| Nybygg | |
| Uteareal | |
| Vei | |
| Balkong | |
| Fremtidig | |
| Eksisterende | |
| | |

## Situasjonskart

Målestokk: 1:250

Tiltakshaver: Lampholmen AS
Byggeplass: Blindheim-Furutunvegen
Kommune: Ålesund kommune Gnr: 20 Bnr: 105/166
Tiltak: 2-mannsbolig

Utarbeidet av: EH
Dato: 22.5.2014
Revidert: 19.6.2014
23.2.2015

| | | | |
|---|---|---|---|
| Tomtestørrelse: | ca 703 m² | Avstand veimidte: | m |
| BYA tiltak: | 155 m² | Avstand veikant: | m |
| % BYA tiltak: | 22 % | Avstand nabotomt: | 2,4 m |
| Tillatt BYA: | 20-25 % (kommuneplan) | Avstand til bygg: | 9,7 m |
| Kote ferdig gulv: | 22,3 m | | |

Gjeldende reguleringsplan: Kommuneplan - boligformål

Lampholmen