


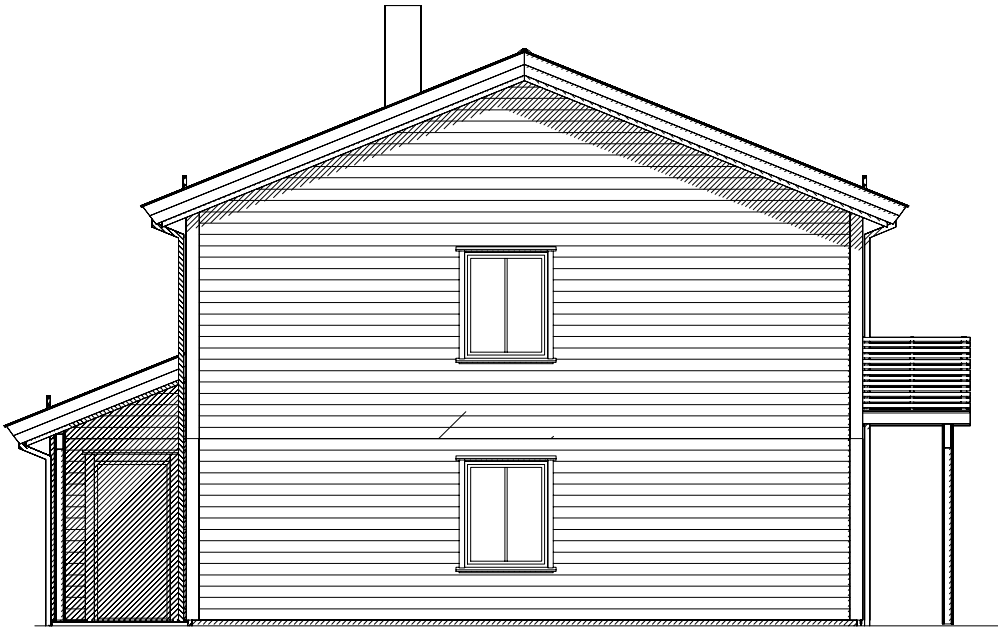

SØKNADSTEGNING

ALLE FASADER

Tiltakshaver: LAMPHOLMEN AS
Byggeplass: FLATEBØEN TOMT 20
Kommune: Giske Kommune Gnr. 125 Bnr. 96
Tiltak: H4S 4-MANNSBOLIG-M-BALKONG

UTBYGGER:  **Lampholmen** 

Tegninger må ikke benyttes uten samtykke fra LAMPHOLMEN AS
Gjenbruk, kopiering og misbruk vil bli forfulgt av LAMPHOLMEN AS

Dato	14.05.2018
Arkitekt	EH
Målestokk	1 : 100
Prosjektnr.	4000-13
Ark:	501

Rev.	Revideringen gjelder	Sign.	Dato
------	----------------------	-------	------



SØKNADSTEGNING

ALLE FASADER

Tiltakshaver: LAMPHOLMEN AS
Byggeplass: FLATEBØEN TOMT 20
Kommune: Giske Kommune Gnr. 125 Bnr. 96
Tiltak: H4S 4-MANNSBOLIG-M-BALKONG

UTBYGGER:



Dato	14.05.2018
Arkitekt	EH
Målestokk	1 : 100
Prosjektnr.	4000-13
Ark:	502

Ansvarlig søk/pro:

Tegninger må ikke benyttes uten samtykke fra LAMPHOLMEN AS
Gjenbruk, kopiering og misbruk vil bli forfulgt av LAMPHOLMEN AS



1*

Bruksareal BPA : m²SØKNADSTEGNING

Tiltakshaver: LAMPHOLMEN AS

Kommune: Giske Kommune Gnr. 125

Tiltak: H4S 4-MANNSBOLIG-M-BALKONG


UTBYGGER:

Lampholmen




Tegninger må ikke benyttes uten samtykke fra LAMPHOLMEN AS


Rev.	Revideringen gjelder	Sign.	Dato
------	----------------------	-------	------

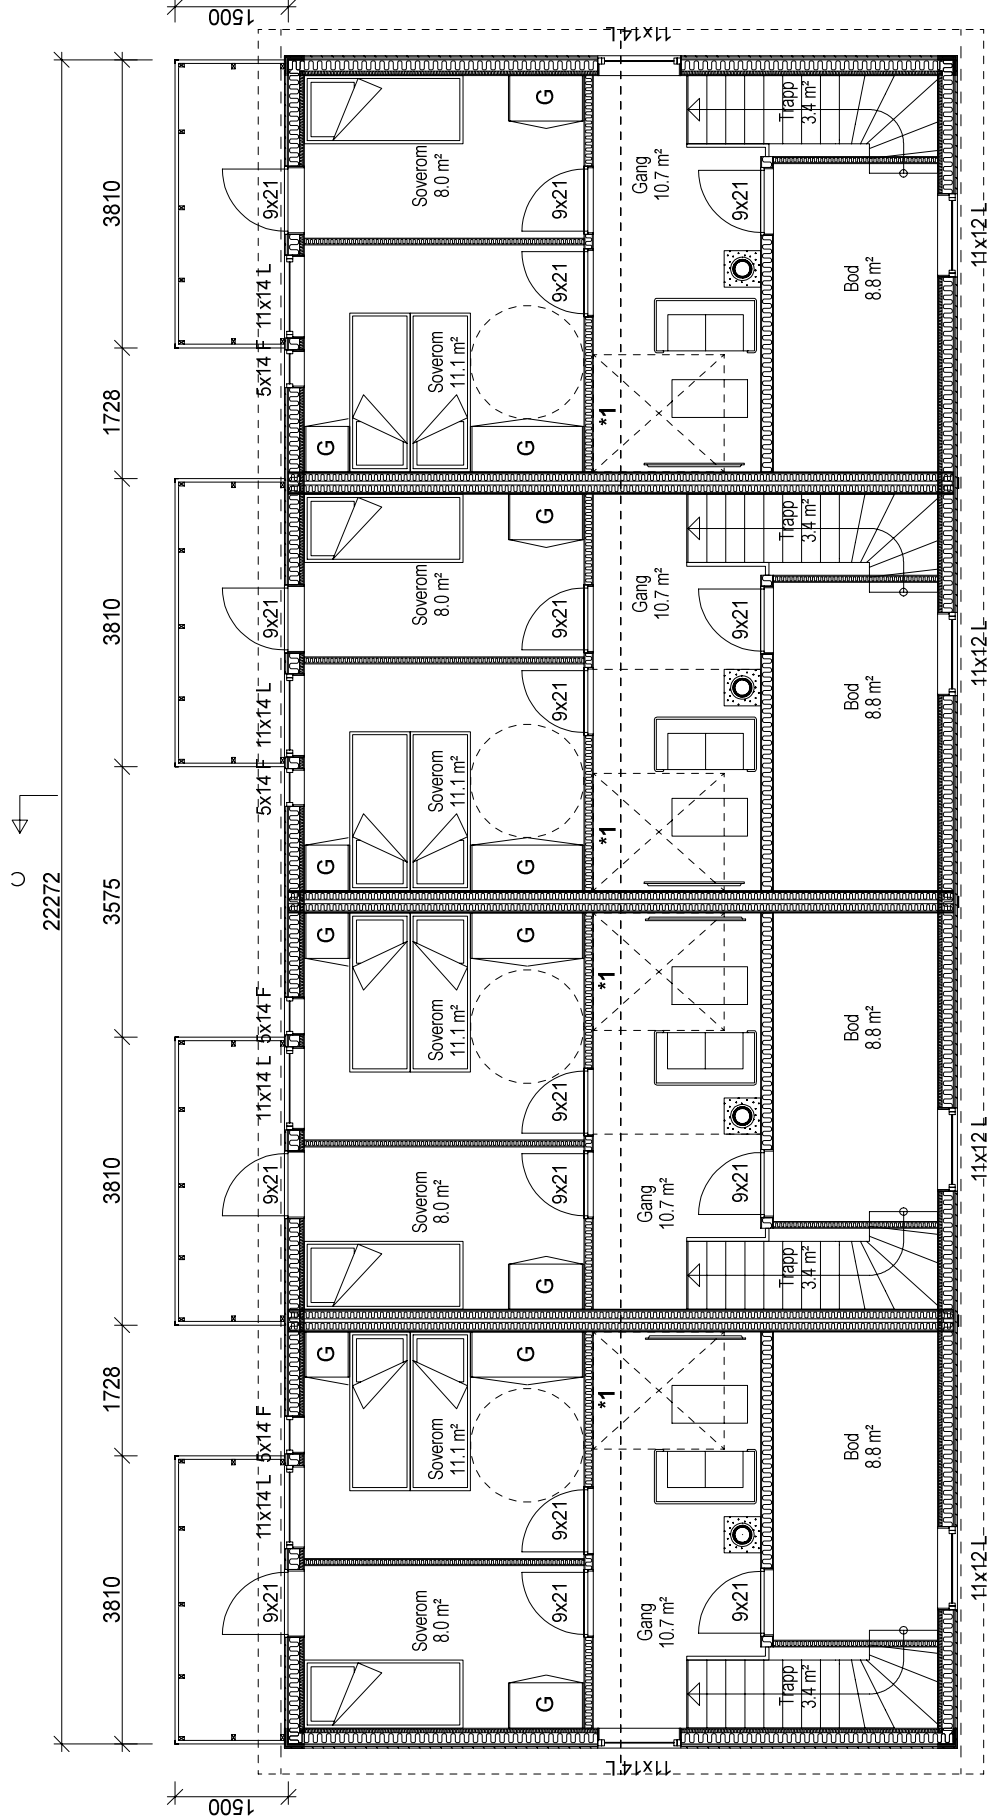

*1
Utsparing i bjelkelag min 1.55x1.65.
Tilpasset fremtidig løfteplattform.
Det må legges frem strøm til
evt.fremtidig løfteplattform.

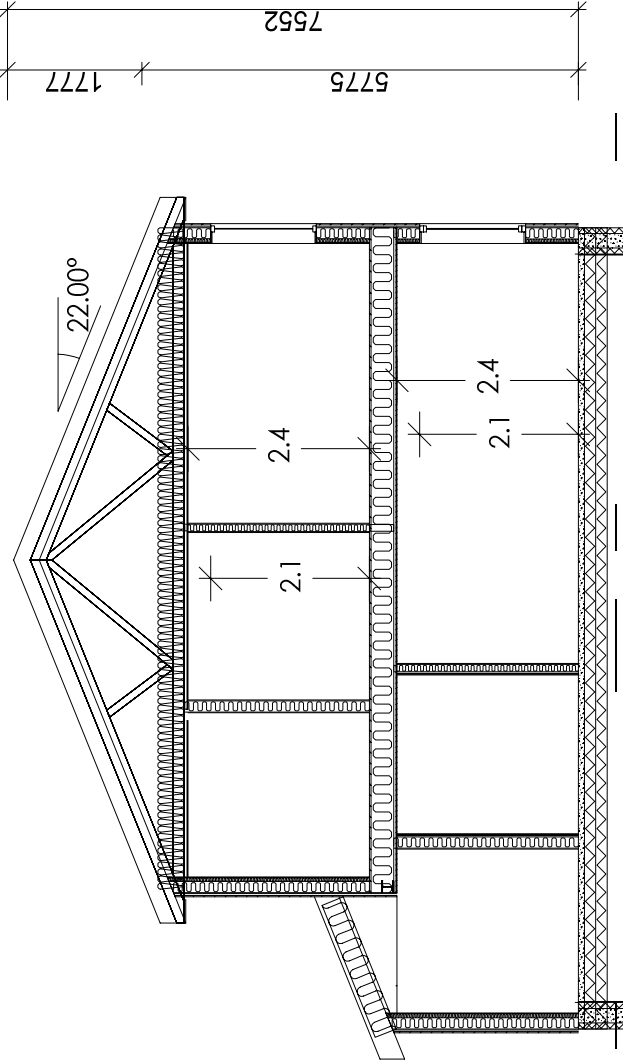

SØKNADSTEGNING 2.ETG OG SNITT		Dato	14.05.2018		
		Arkitekt	EH		
		Målestokk	1 : 100		
		Prosjektnr.	4000-13		
		Ark:	505		
Tiltakshaver: LAMPHOLMEN AS Byggeplass: FLATEBØEN TOMT 20 Kommune: Giske KOMMUNE Tiltak: H4S 4-MANNSBOLIG-M-BALKONG		Ansvarlig søk/pro:			
UTBYGGER:  Lampholmen Tegninger må ikke benyttes uten samtykke fra LAMPHOLMEN AS Gjenbruk, kopiering og misbruk vil bli forfulgt av LAMPHOLMEN AS					
		Rev.	Revideringen gjelder	Sign.	Dato

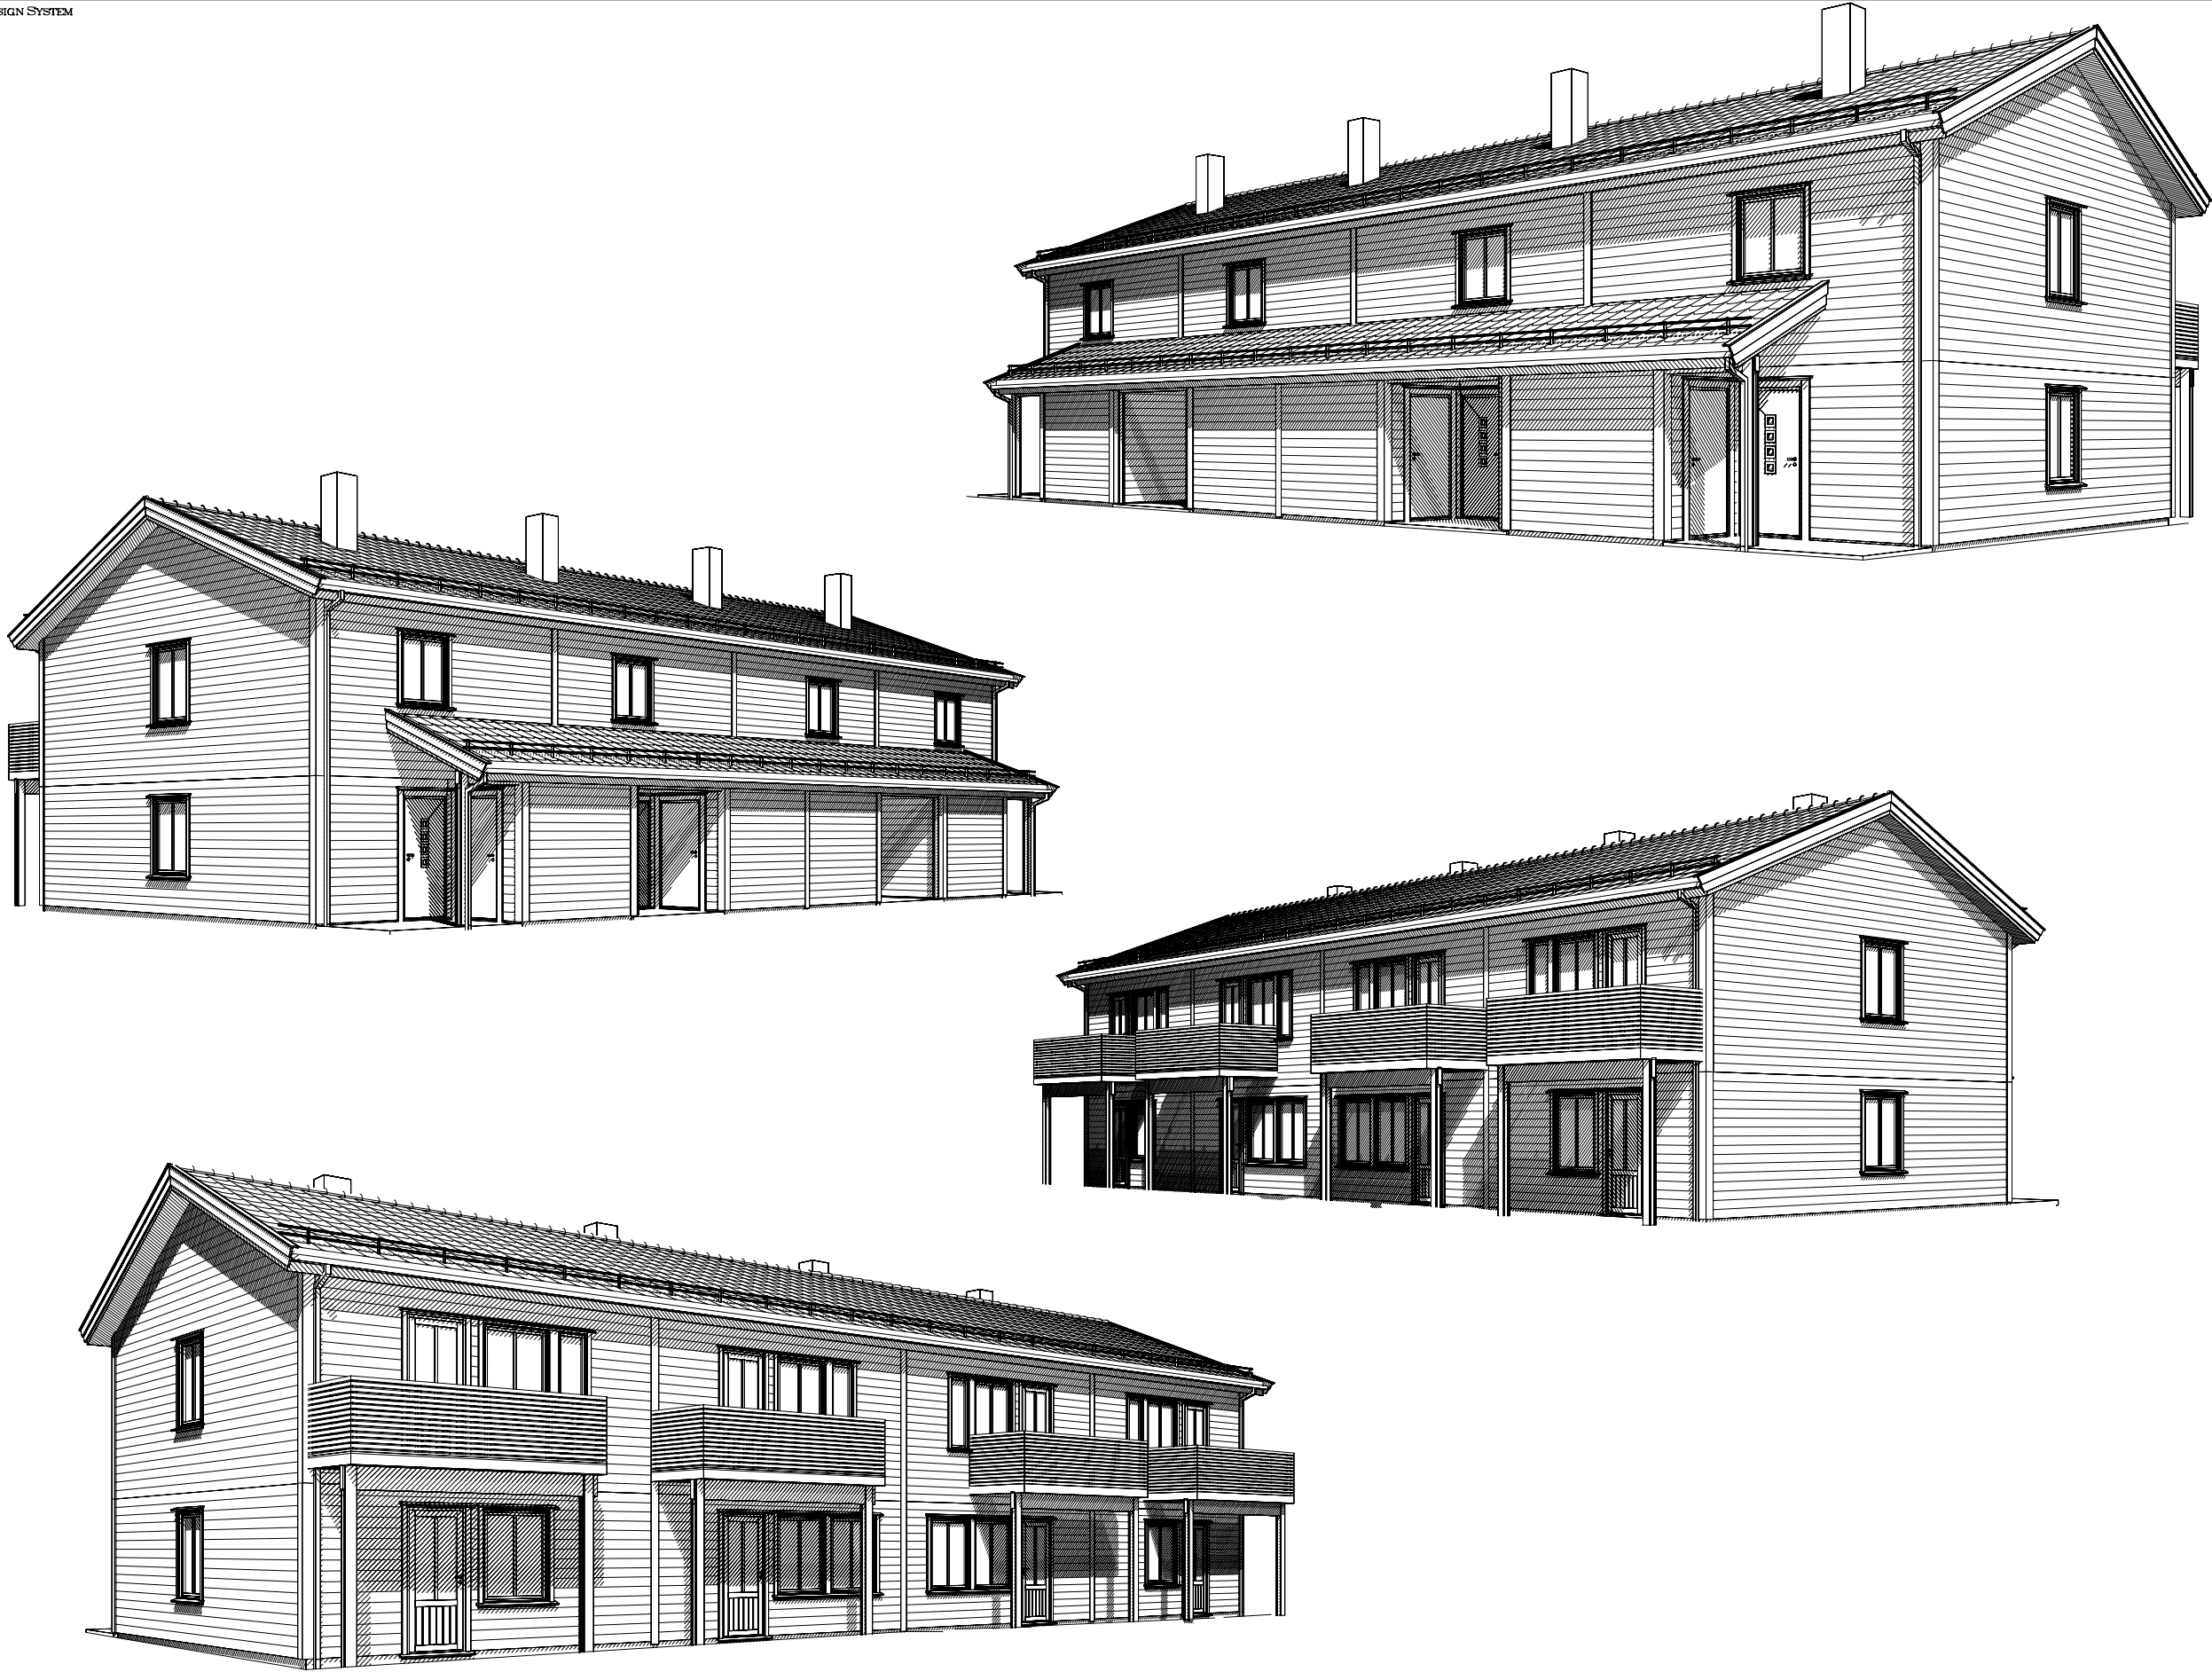

SØKNADSTEGNING

PERSPEKTIVER

Tiltakshaver: LAMPHOLMEN AS
Byggeplass: FLATEBØEN TOMT 20
Kommune: GISKE KOMMUNE
Tiltak: H4S 4-MANNSBOLIG-M-BALKONG

UTBYGGER:



Tegninger må ikke benyttes uten samtykke fra LAMPHOLMEN AS
Gjenbruk, kopiering og misbruk vil bli forfulgt av LAMPHOLMEN AS

Dato	14.05.2018
Arkitekt	EH
Målestokk	1 : 100
Prosjektnr.	4000-13
Ark:	506

Rev. Revideringen gjelder

Sign.

Dato