


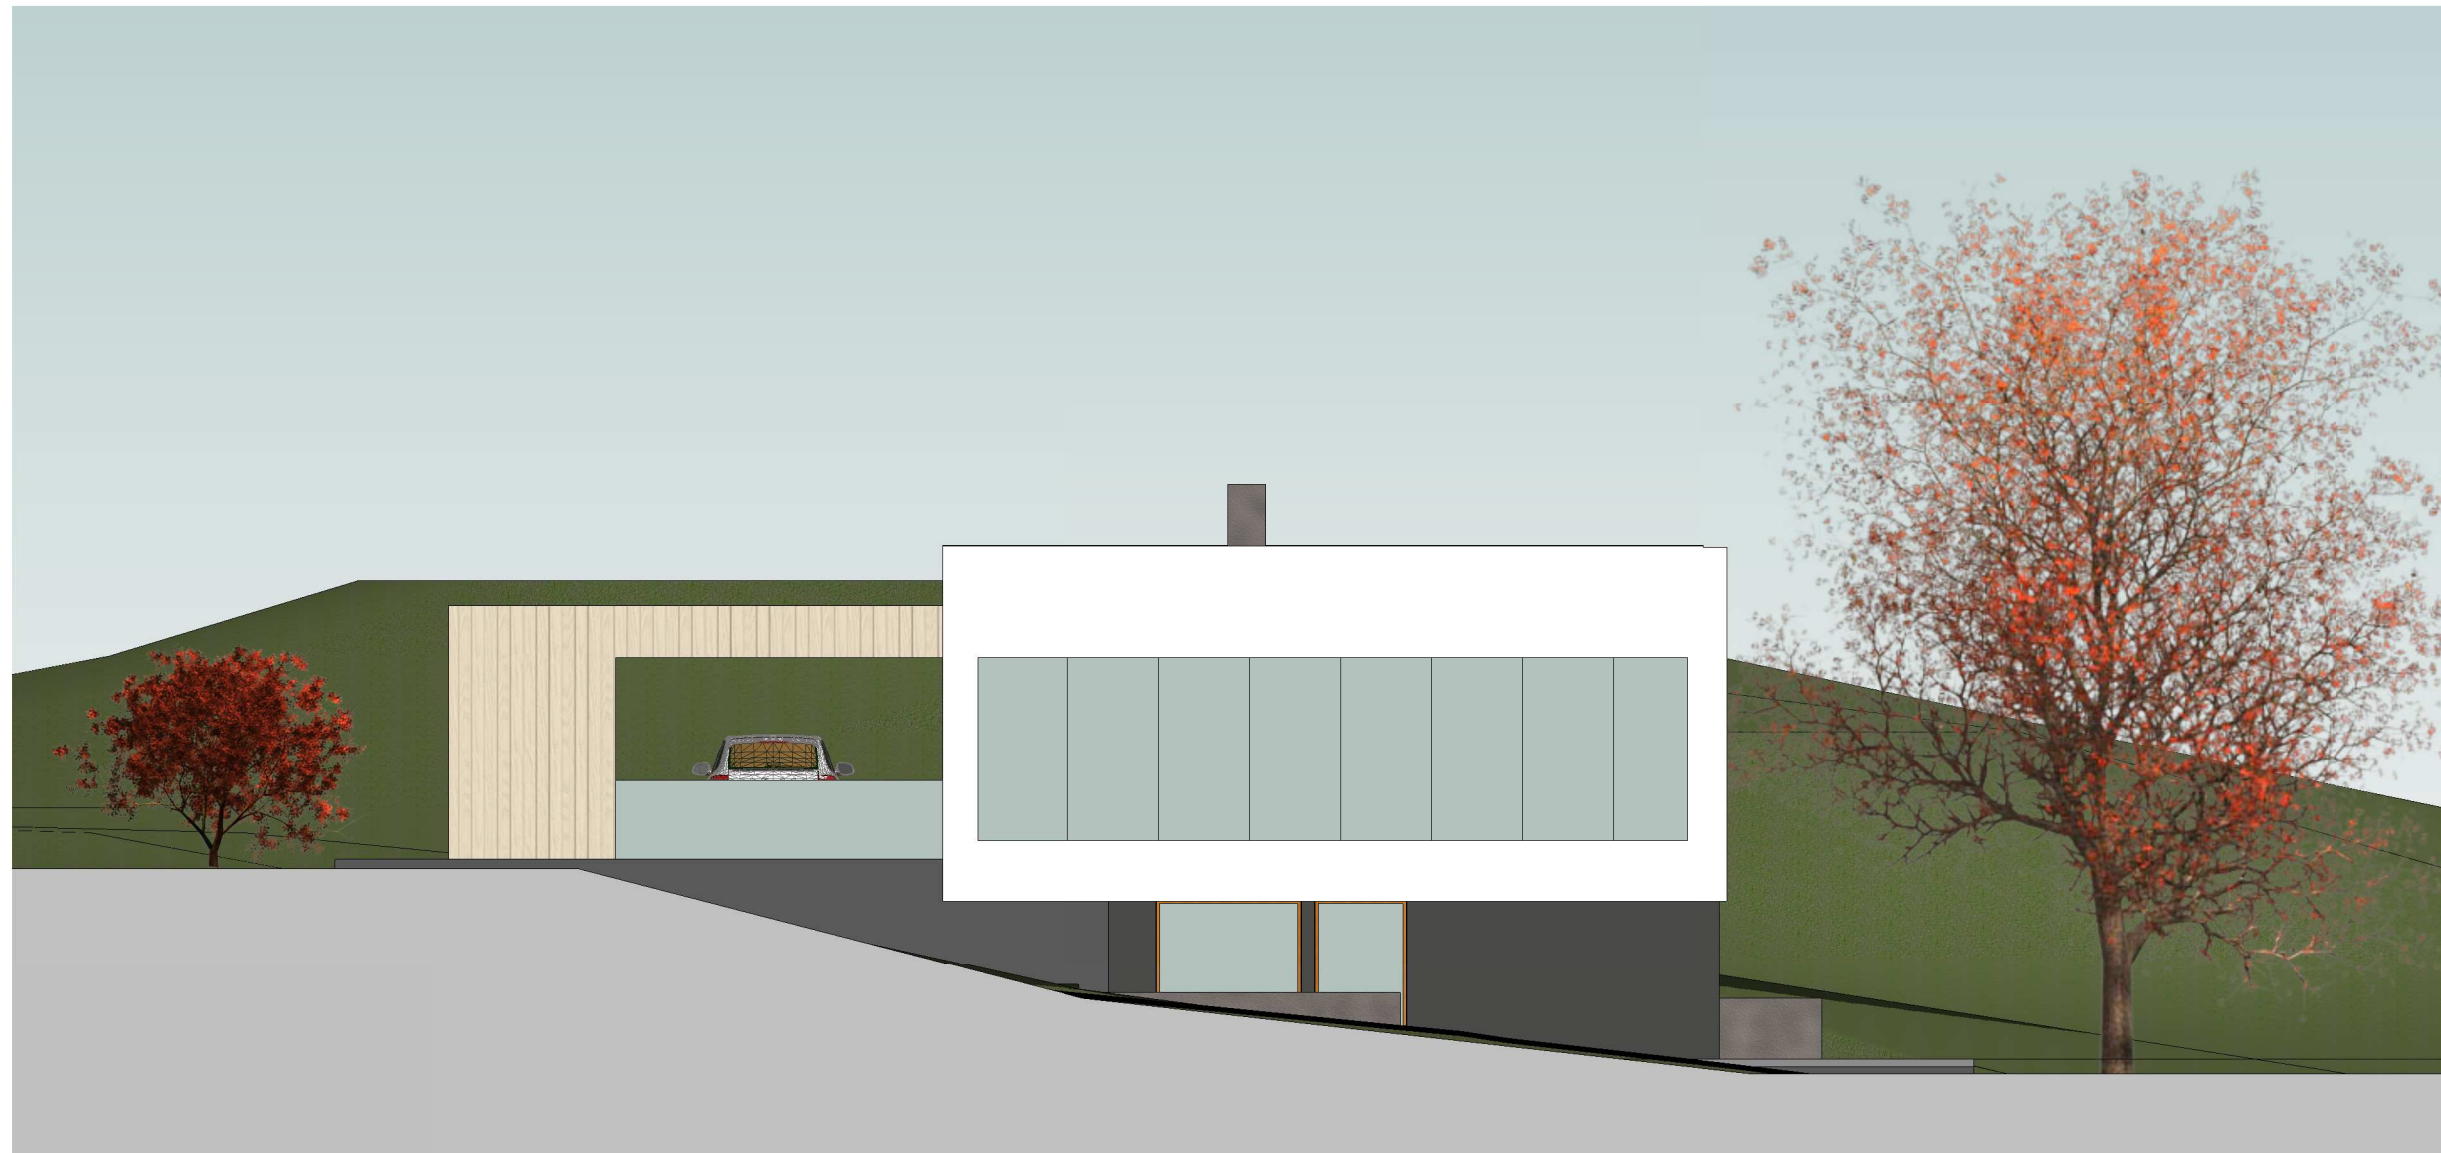

Prosjekt: ENBO HOVLIA 150M2 Gnr 147 / Bnr 334			
Tiltakshaver: LAMPHOLMEN AS YSTENESGATA 9 ÅLESUND			
		www.miroark.no miro@miroark.no	
Fase: SKISSEUTKA ST		Tegnet: Renate Giske Holvik	Kontrollert: Checker
Prosjekt nr: 1511 A	Dato: 05.02.16	Målestokk: 1:100	Format: A3
FASADE ØST		Tegningsnummer: 402	 N



Prosjekt: ENBO HOVLIA 150M2 Gnr 147 / Bnr 334			
Tiltakshaver: LAMPHOLMEN AS YSTENESGATA 9 ÅLESUND			
		www.miroark.no miro@miroark.no	
Fase: SKISSEUTKA ST		Tegnet: Renate Giske Holvik	Kontrollert: Checker
Prosjekt nr: 1511 A	Dato: 05.02.16	Målestokk: 1:100	Format: A3
FASADE VEST		Tegningsnummer: 404	 N



Prosjekt: ENBO HOVLIA 150M2 Gnr 147 / Bnr 334			
Tiltakshaver: LAMPHOLMEN AS YSTENESGATA 9 ÅLESUND			
		www.miroark.no miro@miroark.no	
Fase: SKISSEUTKA ST		Tegnet: Renate Giske Holvik	Kontrollert: TGH
Prosjekt nr: 1511 A	Dato: 05.02.16	Målestokk: 1:100	Format: A3
FASADE NORD		Tegningsnummer: 401	 N



Prosjekt: ENBO HOVLIA 150M2 Gnr 147 / Bnr 334			
Tiltakshaver: LAMPHOLMEN AS YSTENESGATA 9 ÅLESUND			
		www.miroark.no miro@miroark.no	
Fase: SKISSEUTKA		Tegnet: Renate Giske Holvik	Kontrollert: Checker
Prosjekt nr: 1511 A	Dato: 05.02.16	Målestokk: 1:100	Format: A3
FASADE SYD		Tegningsnummer: 403	 N



Prosjekt:			
ENBO HOVLIA 150M2 Gnr 147 / Bnr 334			
Tiltakshaver:			
LAMPHOLMEN AS YSTENESGATA 9 ÅLESUND			
MIRO ARKITEKTUR		www.miroark.no miro@miroark.no	
Fase:		Tegnet:	Kontrollert:
SKISSEUTKA		RGH	TGD
Prosjekt nr:		Dato:	Målestokk:
ST			
1511 A	15.09.15	1:100	Format:
PLAN 1.ETG		Tegningsnummer:	
		201	⊕ N



BRA 2.ETG: 153.3M2
 BRA 1.ETG: 61.5M2

Prosjekt: ENBO HOVLIA 150M2 Gnr 147 / Bnr 334			
Tiltakshaver: LAMPHOLMEN AS YSTENESGATA 9 ÅLESUND			
		www.miroark.no miro@miroark.no	
Fase: ARBEIDSTEGNINGER		Tegnet: Renate Giske Holvik	Kontrollert: tgd
Prosjekt nr: 1511 A	Dato: 09/16/15	Tegningsnummer: 1:100	Format: A3
PLAN 2.ETG			 N