



FASADE MOT VEST



FASADE MOT SØR

**BYGGESØKNADSTEGNINGER**

**FASADER**

Tiltakshaver: Lampholmen AS  
 Byggeplass: Trolldalen  
 Kommune: Haram  
 Tiltak: Trolldalen F4 Tomt 28

Gnr. Bnr.

Trolldalen F4 Tomt 28

UTBYGGER:



**Lampholmen**



Tegninger må ikke benyttes uten samtykke fra LAMPHOLMEN AS  
 Gjenbruk, kopiering og misbruk vil bli forfulgt av LAMPHOLMEN AS

Dato	22.03.2017
Arkitekt	CH
Målestokk	1 : 100
Prosjektnr.	4001-17
Ark:	501

Ansvarlig søk/pro:

501

A Trapperom

Rev. Revideringen gjelder

EH


Sign.

22.06.2017

Dato



FASADE MOT NORD

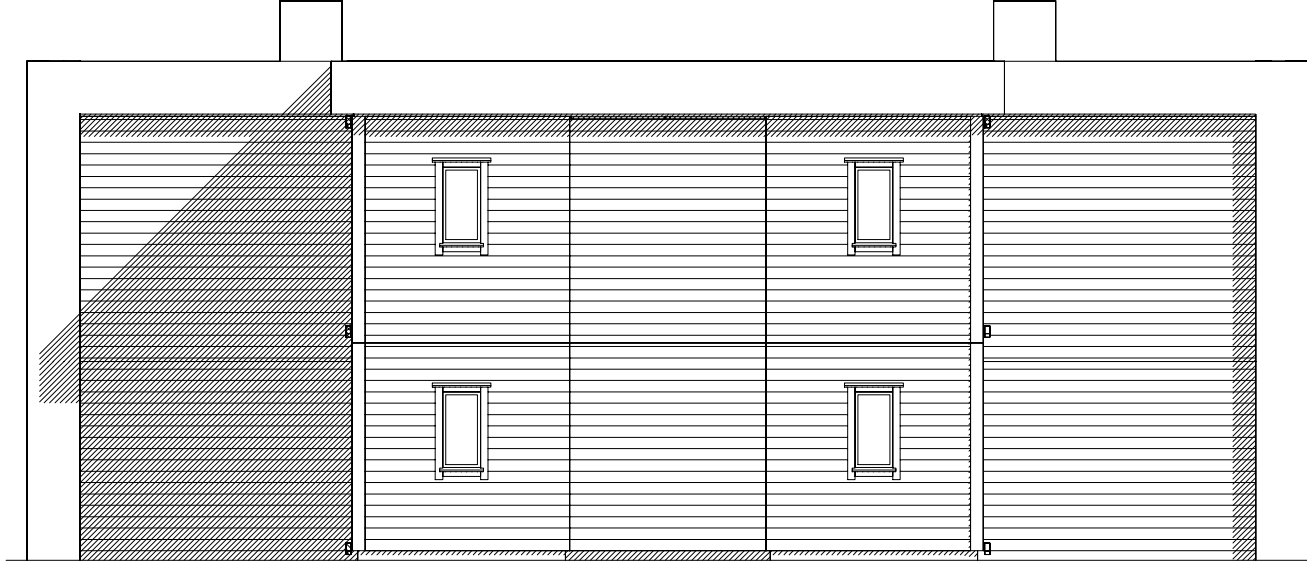

FASADE MOT ØST

**BYGGESØKNADSTEGNINGER**

**FASADER**

Tiltakshaver: Lampholmen AS  
 Byggeplass: Trolldalen  
 Kommune: Haram  
 Tiltak: Trolldalen F4 Tomt 28

Gnr. Bnr.  
 Trolldalen F4 Tomt 28

Ansvarlig søk/pro:



**Lampholmen**



UTBYGGER:  
 Tegninger må ikke benyttes uten samtykke fra LAMPHOLMEN AS  
 Gjenbruk, kopiering og misbruk vil bli forfulgt av LAMPHOLMEN AS


Dato	22.03.2017
Arkitekt	CH
Målestokk	1 : 100
Prosjektnr.	4001-17
Ark:	502

Rev. A Trapperom

Sign. Revideringen gjelder

EH 22.06.2017

Dato

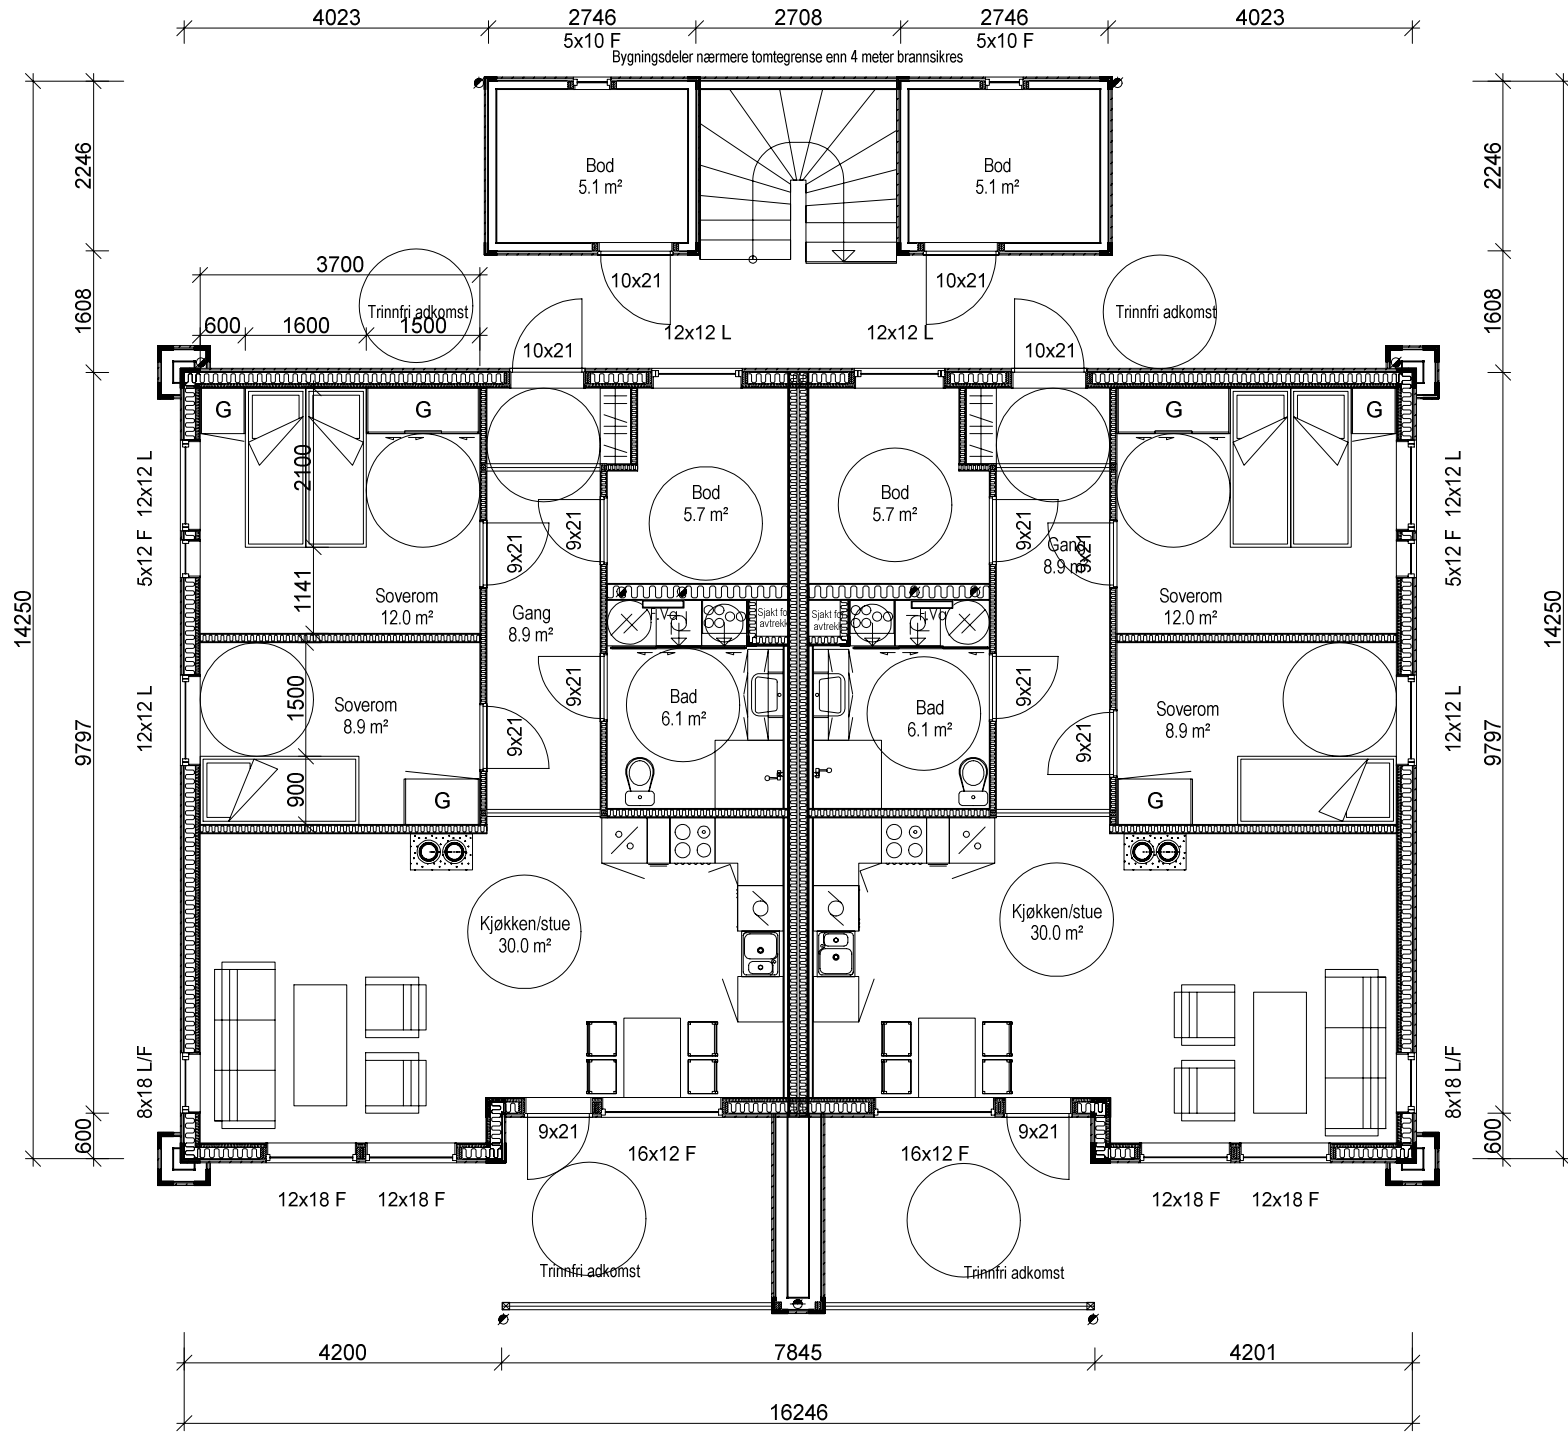

Arealberegninger i hht. NS 3940	Bruksareal BRA i m²		
	Pr etasje	Utvendig bod/garasje	Sum BRA
1. etg. plan	75.2	5.1	80.3
2. etg. plan	75.2	5.1	80.3
<b>SUM :</b>	<b>150.4</b>	<b>10.2</b>	<b>160.6</b>
<b>BYA :</b>	<b>219.1</b>	<b>0.0</b>	<b>219.1</b>

## BYGGESØKNADSTEGNINGER

1. ETG

Tiltakshaver: Lampholmen AS  
 Byggeplass: Trolldalen  
 Kommune: Haram  
 Tiltak: Trolldalen F4 Tomt 28

Gnr. Bnr.

Trolldalen F4 Tomt 28

UTBYGGER:



**Lampholmen**



Tegninger må ikke benyttes uten samtykke fra LAMPHOLMEN AS  
 Gjenbruk, kopiering og misbruk vil bli forfulgt av LAMPHOLMEN AS

Dato	22.03.2017
Arkitekt	CH
Målestokk	1 : 100
Prosjektnr.	4001-17
Ark:	503

Ansvarlig søk/pro:

503

A Trapperom


Rev. Revideringen gjelder

EH

Sign.

22.06.2017

Dato

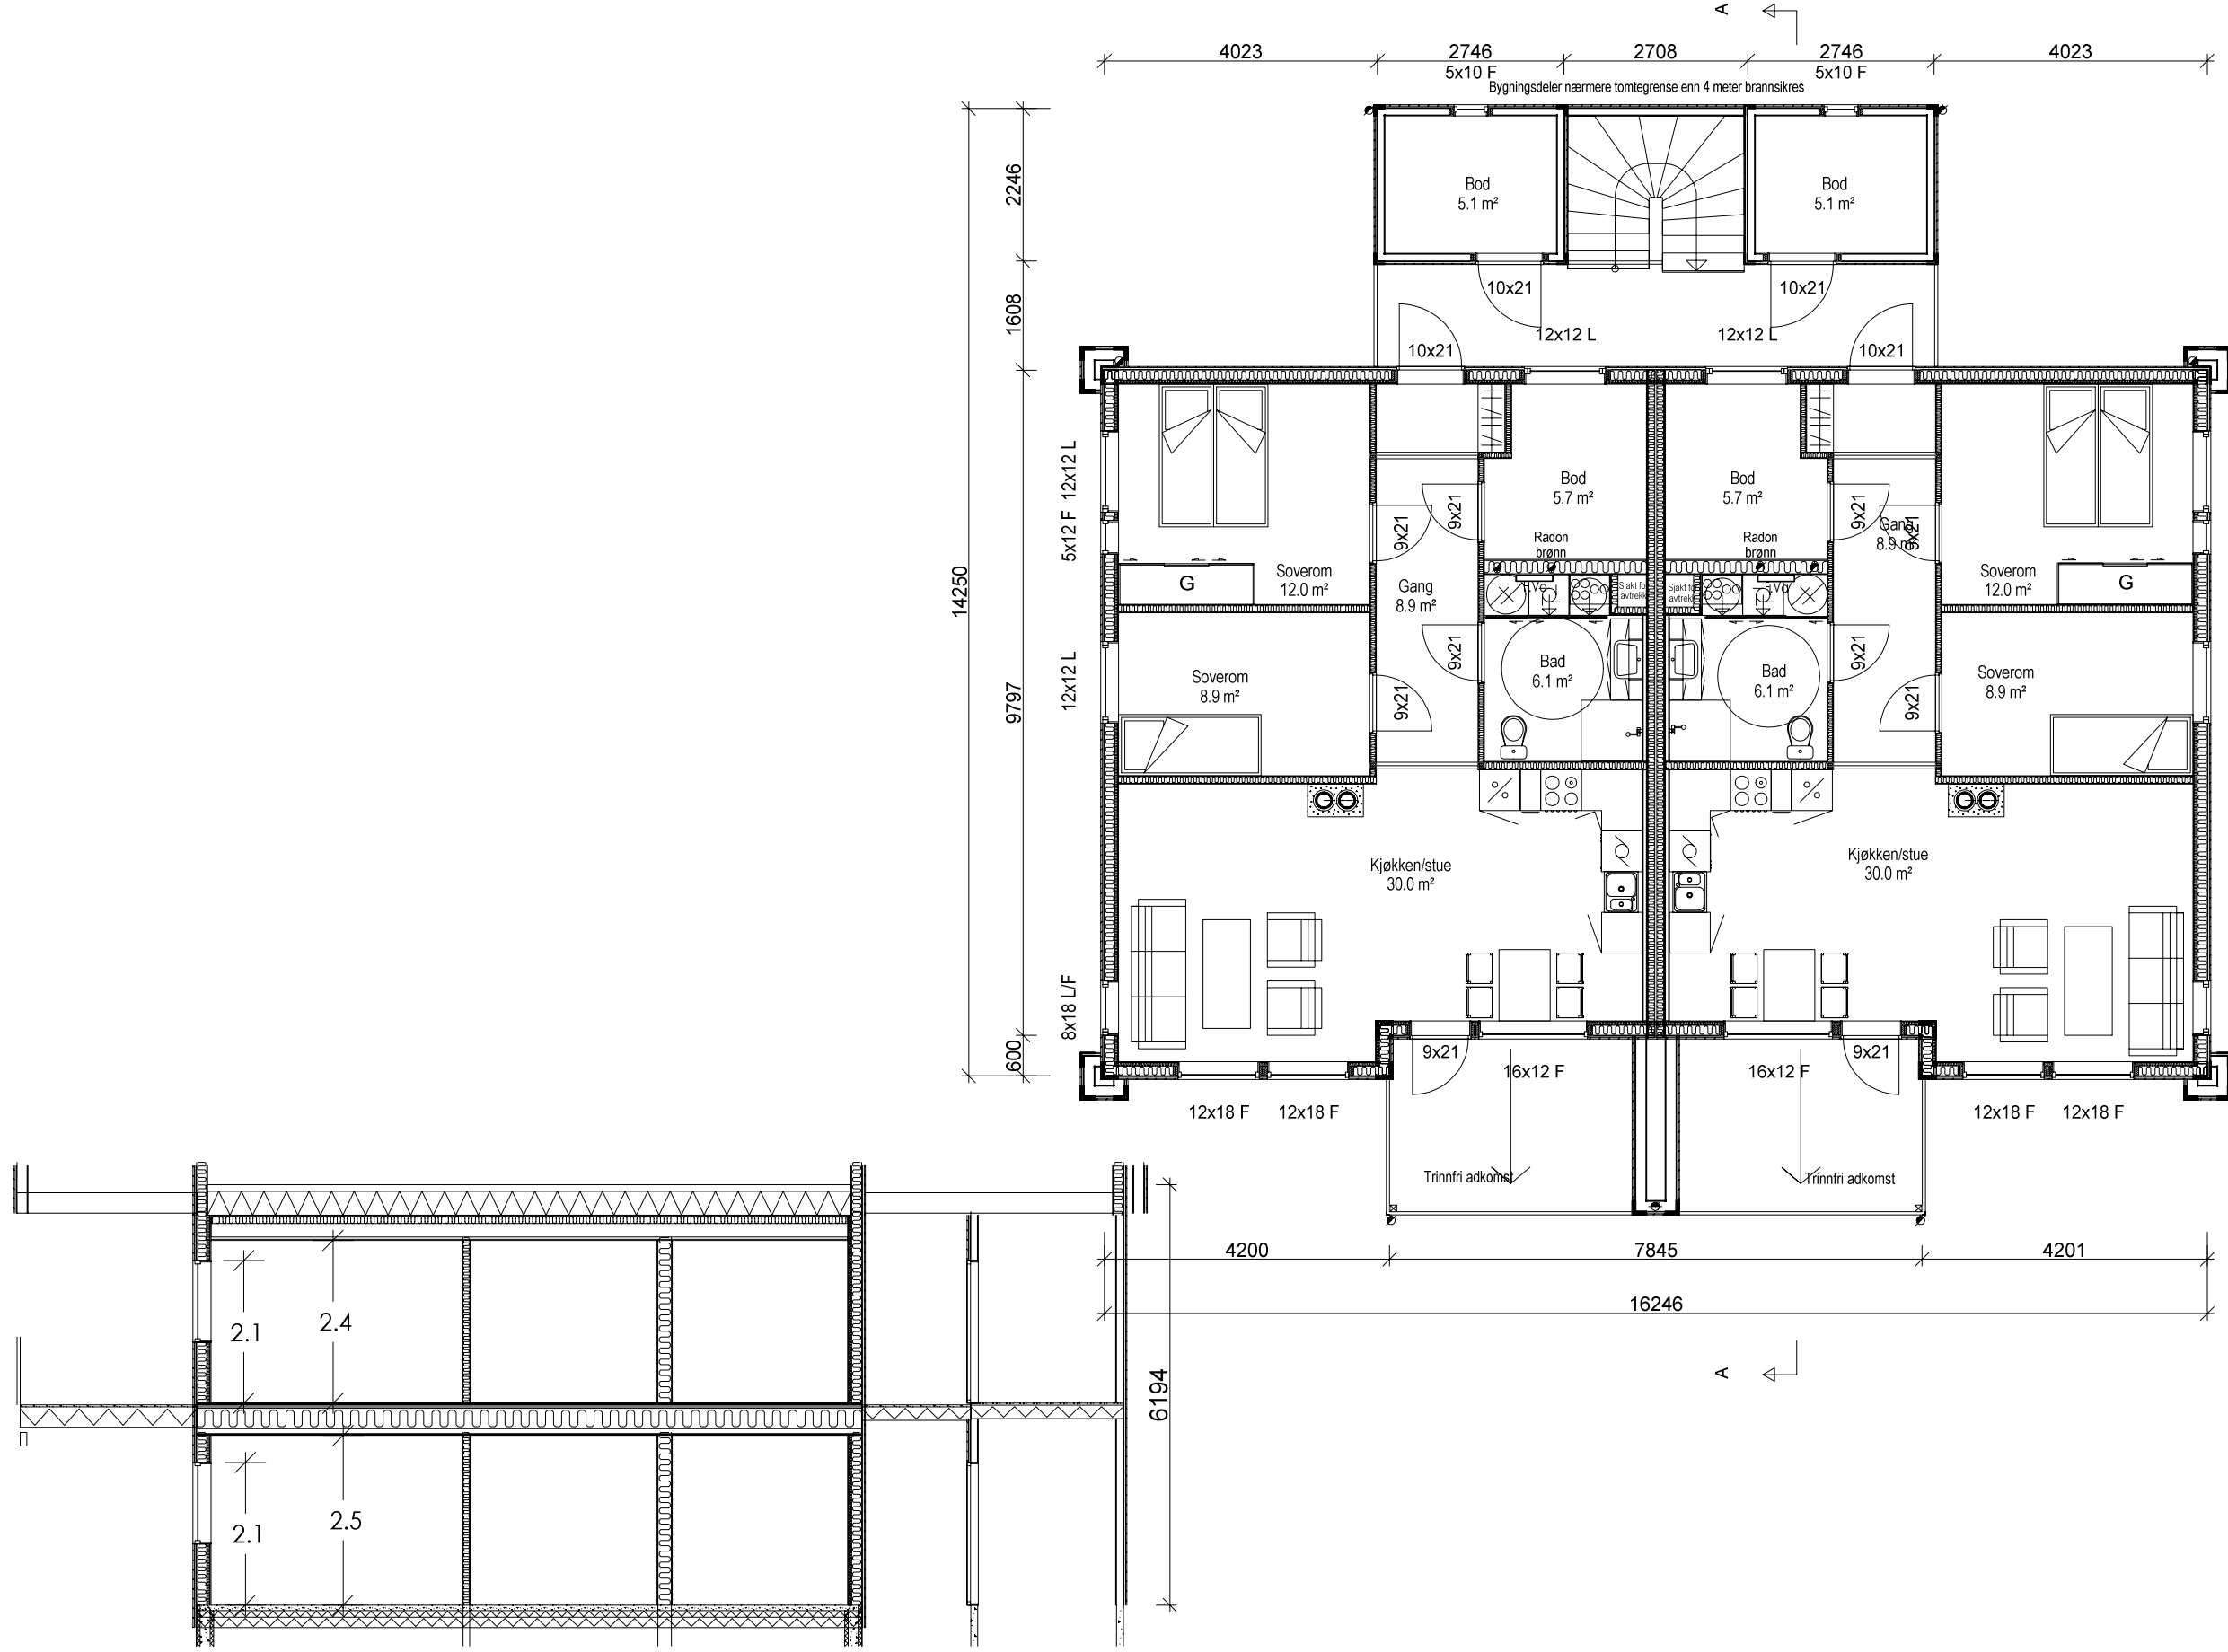

SNITT A-A

BYGGESØKNADSTEGNINGER

2. ETG OG SNITT

Tiltakshaver: Lampholmen AS  
 Byggeplass: Trollidalen  
 Kommune: Haram  
 Tiltak: Trollidalen F4 Tomt 28

Ansvarlig søk/pro:  
 Gnr. Bnr.

UTBYGGER:



Lampholmen




Tegninger må ikke benyttes uten samtykke fra LAMPHOLMEN AS  
 Gjenbruk, kopiering og misbruk vil bli forfulgt av LAMPHOLMEN AS

Dato	22.03.2017
Arkitekt	CH
Målestokk	1 : 100
Prosjektnr.	4001-17
Ark:	505

Rev.	A	Trapperom
Sign.	EH	Revideringen gjelder

Dato	22.06.2017
------	------------

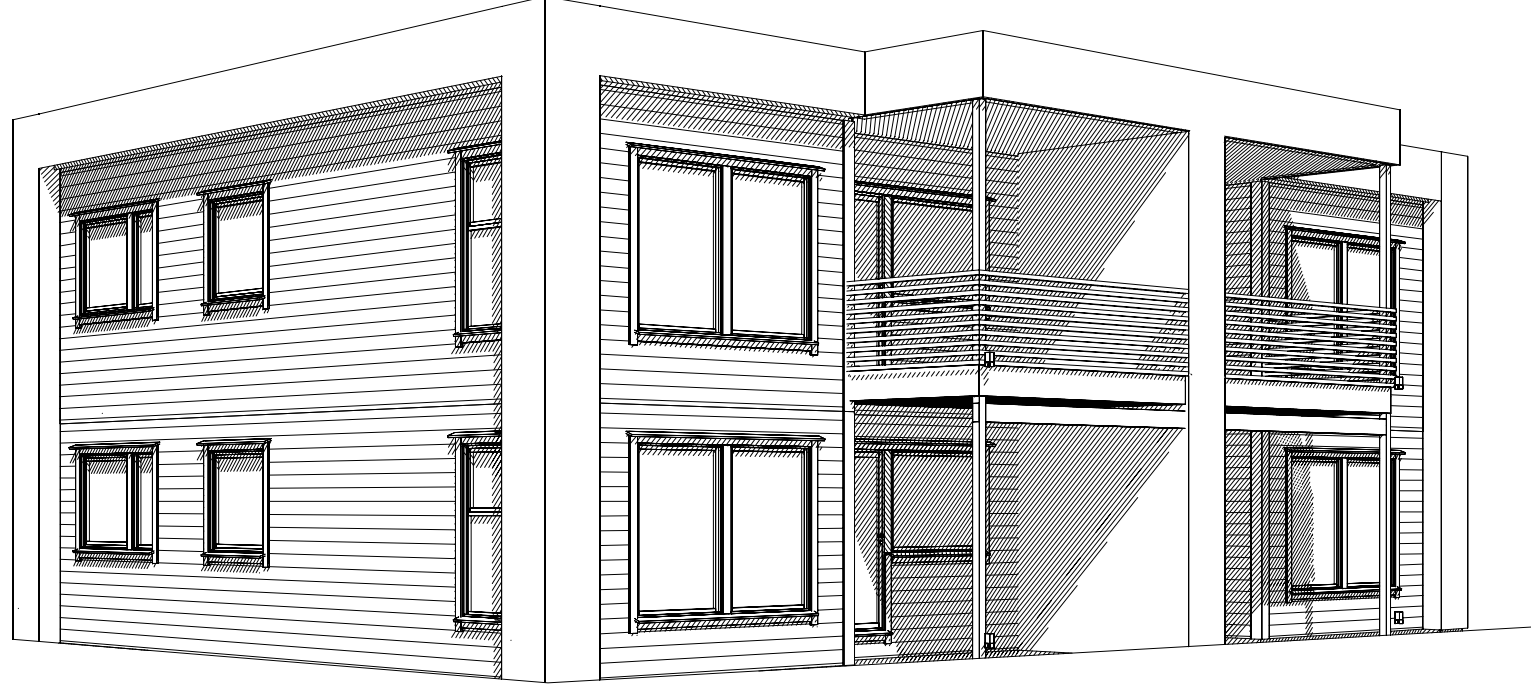

## BYGGESØKNADSTEGNINGER

### PERSPEKTIVER

Tiltakshaver: Lampholmen AS  
 Byggeplass: Trolldalen  
 Kommune: Haram  
 Tiltak: Trolldalen F4 Tomt 28

Gnr. Bnr.

UTBYGGER:



**Lampholmen**



Tegninger må ikke benyttes uten samtykke fra LAMPHOLMEN AS  
 Gjenbruk, kopiering og misbruk vil bli forfulgt av LAMPHOLMEN AS

Dato	22.03.2017
Arkitekt	CH
Målestokk	1 : 100
Prosjektnr.	4001-17
Ark:	506

Ansvarlig søk/pro:

A Trapperom

Rev. Revideringen gjelder

EH Sign.

22.06.2017 Dato



**BYGGESØKNADSTEGNINGER**

**PERSPEKTIVER**

Tiltakshaver: Lampholmen AS  
 Byggeplass: Trolldalen  
 Kommune: Haram  
 Tiltak: Trolldalen F4 Tomt 28

Gnr. Bnr.

Trolldalen F4 Tomt 28

Ansvarlig søk/pro:

Målestokk 1 : 100  
 Prosjektnr. 4001-17  
 Ark:

Dato 22.03.2017

Arkitekt CH

UTBYGGER:



**Lampholmen**



Tegninger må ikke benyttes uten samtykke fra LAMPHOLMEN AS  
 Gjenbruk, kopiering og misbruk vil bli forfulgt av LAMPHOLMEN AS

507

A Trapperom

Rev. Revideringen gjelder

EH Sign.

22.06.2017  
 Dato