© Data Design System

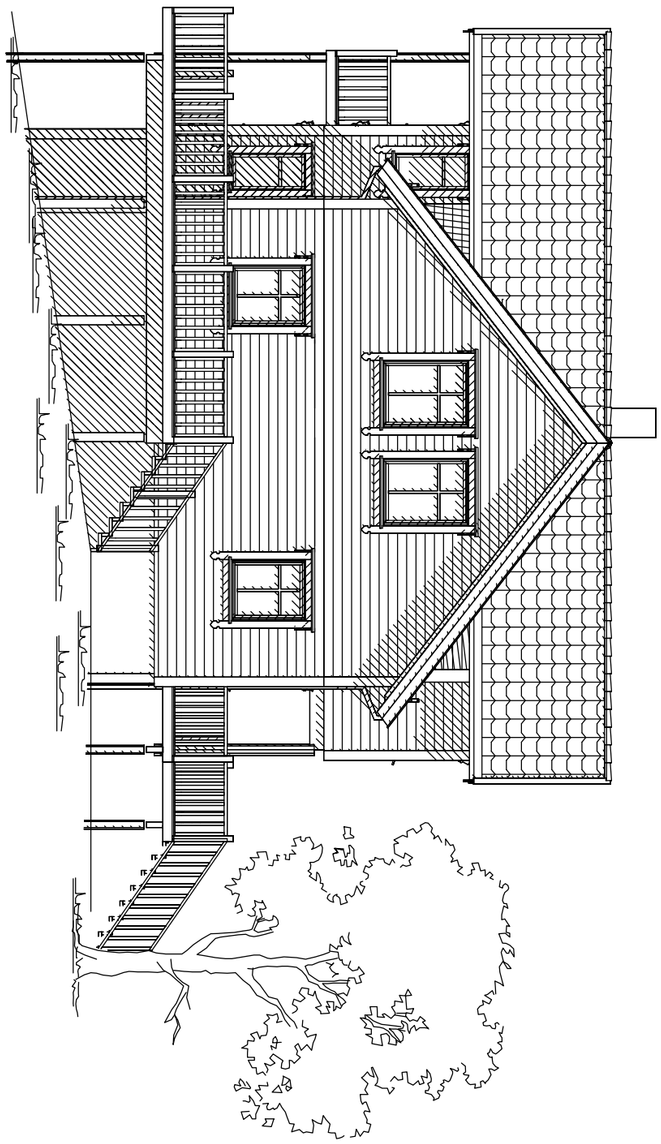

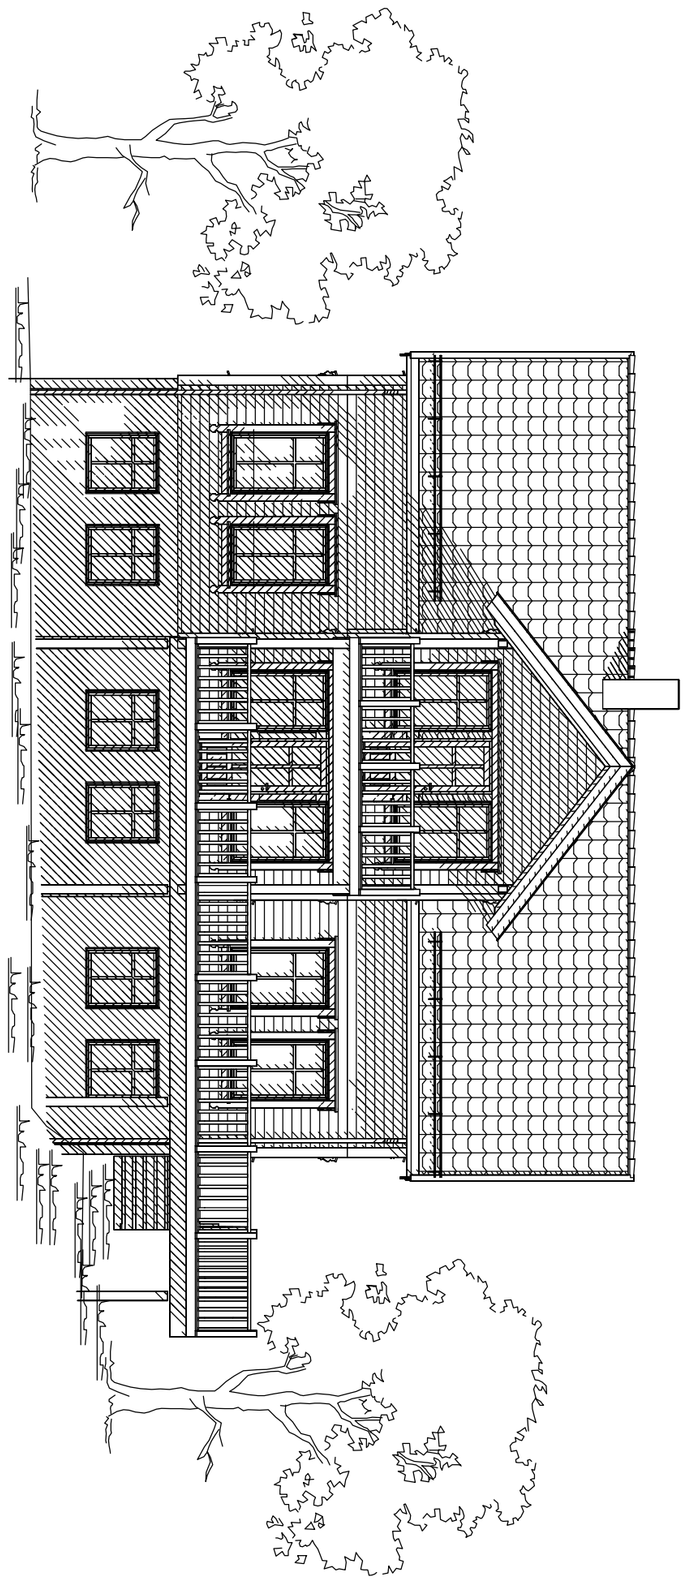

BYGGESØKNADSTEGNINGER

FASADER

Tiltakshaver:	Kristin og Håkon Martinsen	Prosjekterende/arkitekt: Haugen Ingeniørkontor AS www.hink.no Org.nummer: 993 841 307	
Byggeplass:	Vigra		
Kommune:	Giske kommune Gnr. 3 Bnr. 12		
Tiltak:	Enebolig		

Leverandør: Brudeholmen ENTREPRENØR · KONSULENT · BYGGEVARER

Dato	17.02.2011
Arkitekt	EH
Målestokk	1 : 100
Prosjektnr.	1007-11
Ark:	501

Rev.	Revideringen gjelder	Sign.	Dato
B	Veranda, plan, fasade	EH	13.09.2011
A	Trapper	Erik	25.02.2011

Tegninger må ikke benyttes uten samtykke fra Haugen Ingeniørkontor AS
Gjenbruk, kopiering og misbruk vil bli forfulgt av Haugen Ingeniørkontor AS

DATA DESIGN SYSTEM

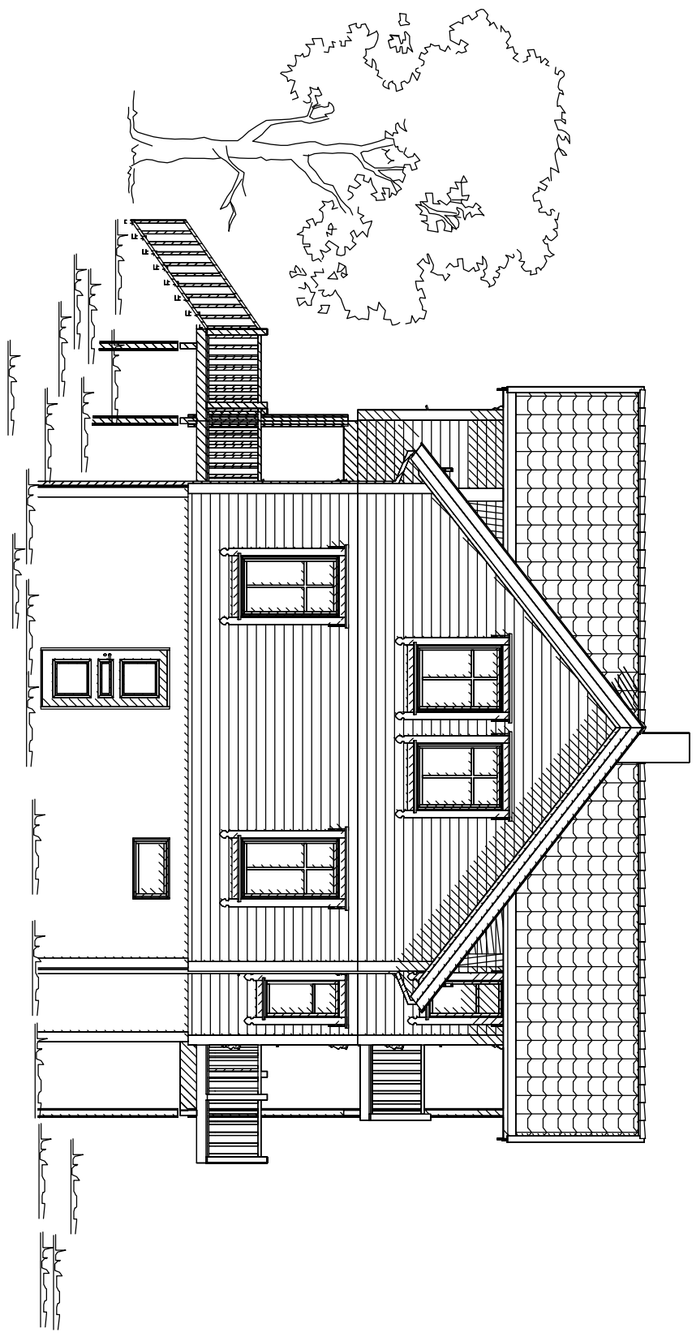

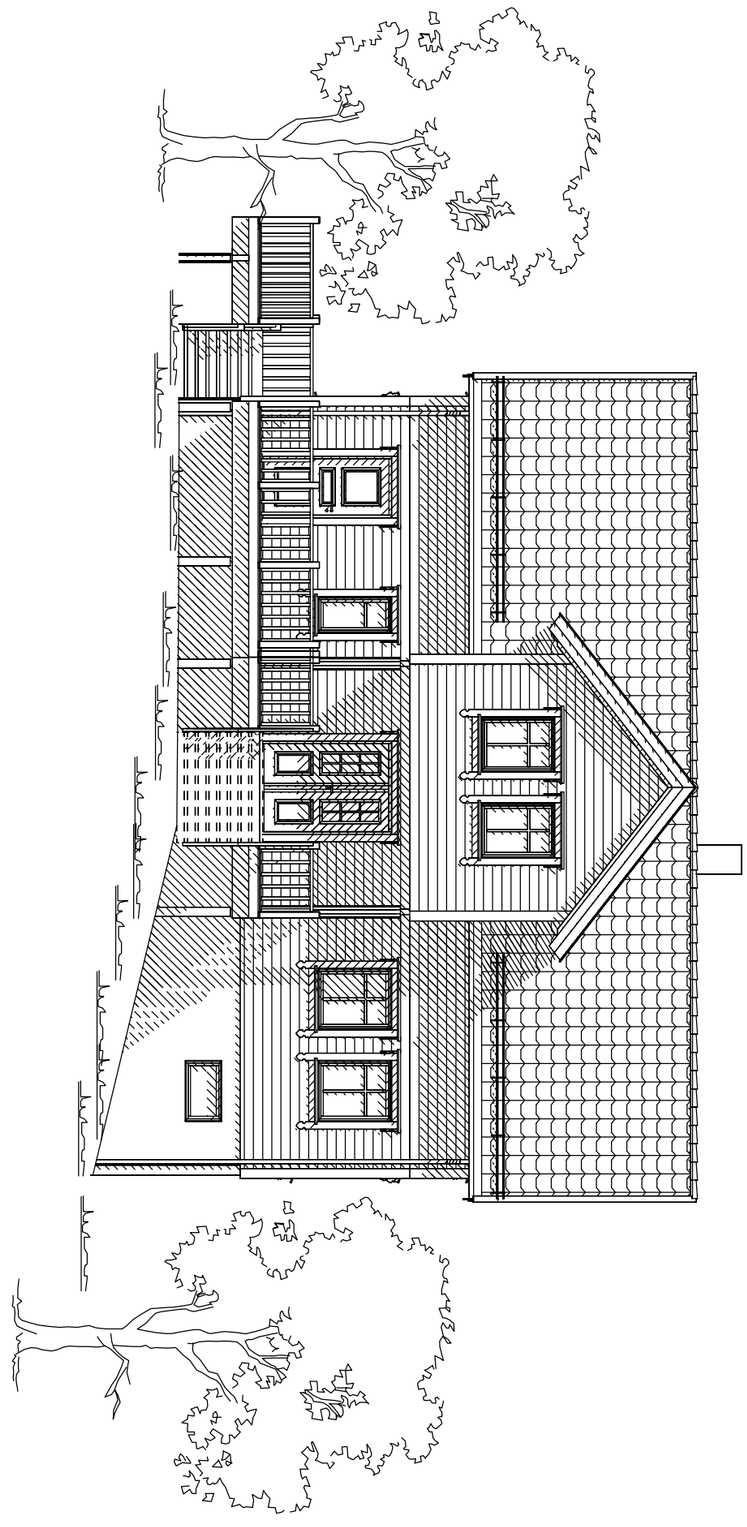

BYGGESØKNADSTEGNINGER

FASADER

Tiltakshaver:	Kristin og Håkon Martinsen		
Byggeplass:	Vigra		
Kommune:	Giske kommune	Gnr. 3	Bnr. 12
Tiltak:	Enebolig		

Prosjekterende/arkitekt:
Haugen Ingeniørkontor AS
www.hink.no
Org.nummer: 993 841 307

Leverandør: Brudeholmen
ENTREPRENØR - KONSULENT - BYGGEVARER

Dato	17.02.2011
Arkitekt	EH
Målestokk	1 : 100
Prosjektnr.	1007-11
Ark:	502

Rev.	Revideringen gjelder	Sign.	Dato
B	Veranda, plan, fasade	EH	13.09.2011
A	Trapper	Erik	25.02.2011

Tegninger må ikke benyttes uten samtykke fra Haugen Ingeniørkontor AS
Gjenbruk, kopiering og misbruk vil bli forfulgt av Haugen Ingeniørkontor AS

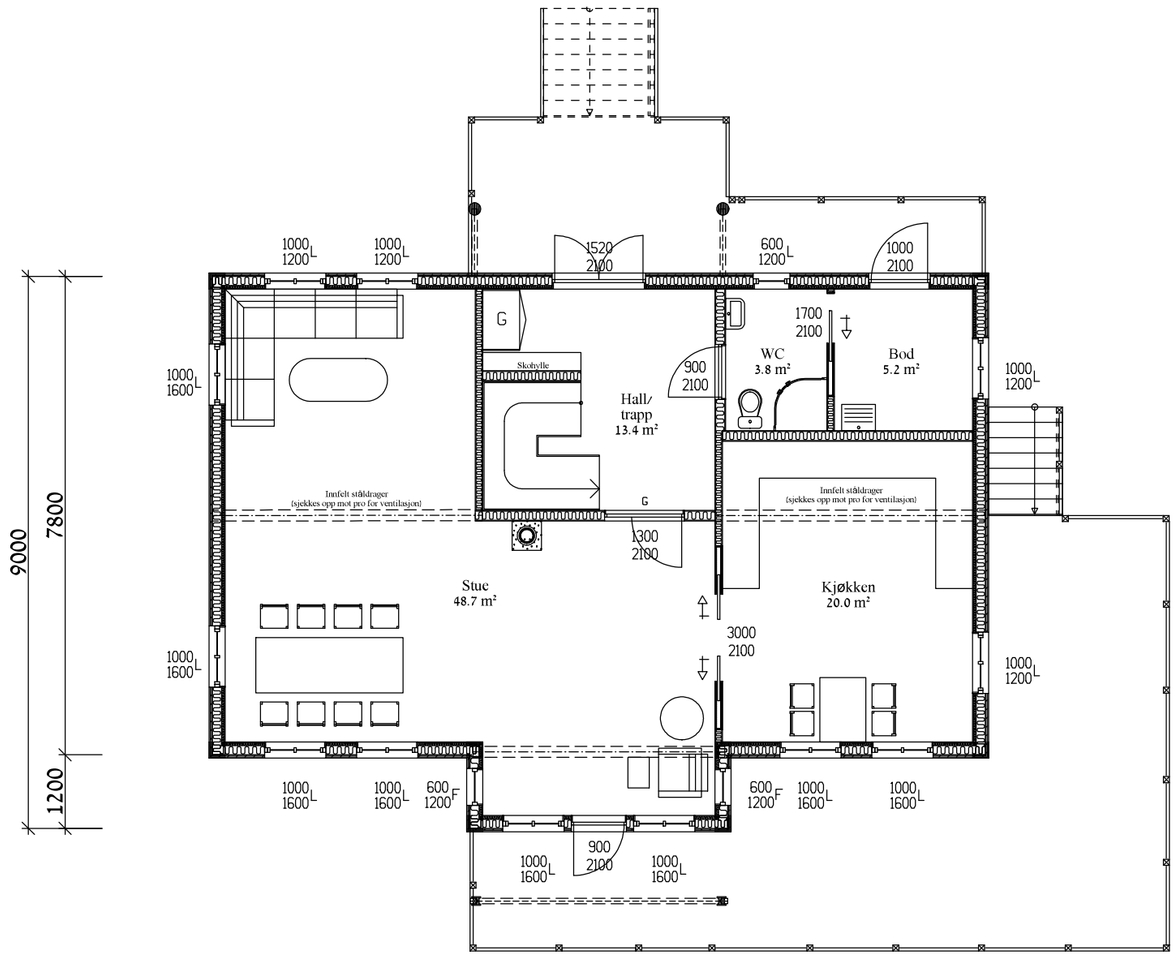

Arealberegninger i hht. NS 3940	Bruksareal BRA i m²		
	Pr etasje	Åpent overbygd areal og carport	Sum BRA
U. etg. plan	89.1	0.0	89.1
H. etg. plan	94.5	4.6	99.1
2. etg. plan	87.2	0.0	87.2
SUM :	270.8	4.6	275.4
BYA :	147.0	0.0	147.0

BYGGESØKNADSTEGNINGER

HOVEDPLAN

Tiltakshaver: Kristin og Håkon Martinsen
Byggeplass: Vigra
Kommune: Giske kommune Gnr. 3 Bnr. 12
Tiltak: Enebolig

Prosjekterende/arkitekt:
Haugen Ingeniørkontor AS
www.hink.no
Org.nummer: 993 841 307

Leverandør: Brudeholmen ENTREPRENØR - KONSULENT - BYGGEVARER

Dato 17.02.2011
Arkitekt EH
Målestokk 1 : 100
Prosjektnr. 1007-11
Ark: 503

Rev.	Revideringen gjelder	Sign.	Dato
B	Veranda, plan, fasade	EH	13.09.2011
A	Trapper	Erik	25.02.2011

Tegninger må ikke benyttes uten samtykke fra Haugen Ingeniørkontor AS
Gjenbruk, kopiering og misbruk vil bli forfulgt av Haugen Ingeniørkontor AS

DATA DESIGN SYSTEM

DATA DESIGN SYSTEM

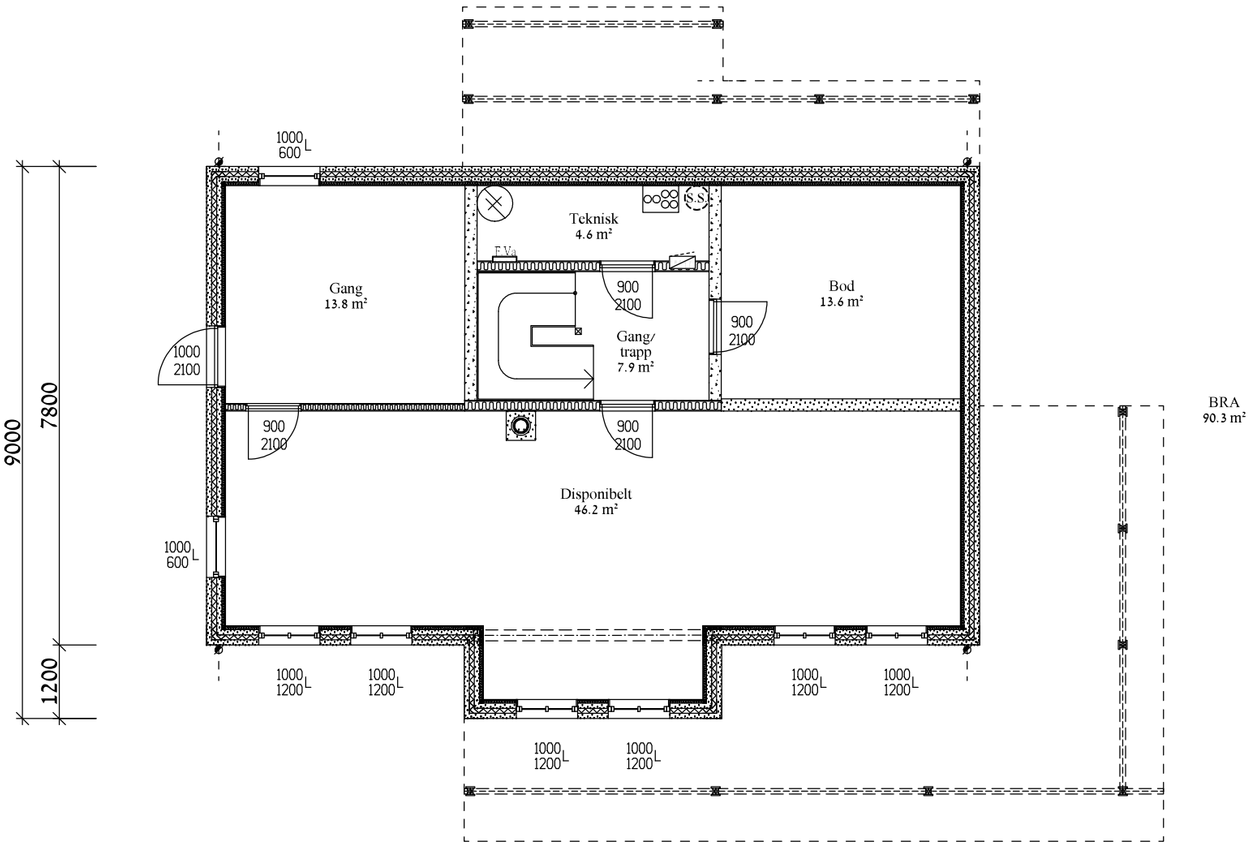

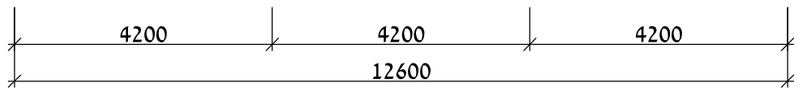

BYGGESØKNADSTEGNINGER			Dato 18.02.2011
KJELLER / GRUNN			Arkitekt EH
Tiltakshaver: Kristin og Håkon Martinsen	Prosjekterende/arkitekt:		Målestokk 1 : 100
Byggeplass: Vigra	Haugen Ingeniørkontor AS		
Kommune: Giske kommune Gnr. 3 Bnr. 12	www.hink.no		Prosjektnr. 1007-11
Tiltak: Enebolig	Org.nummer: 993 841 307		
Leverandør: Brudeholmen ENTREPRENØR - KONSULENT - BYGGEVARER			Ark: 504

Rev.	Revideringen gjelder	Sign.	Dato
B	Veranda, plan, fasade	EH	13.09.2011
A	Trapper	Erik	25.02.2011

Tegninger må ikke benyttes uten samtykke fra Haugen Ingeniørkontor AS
Gjenbruk, kopiering og misbruk vil bli forfulgt av Haugen Ingeniørkontor AS

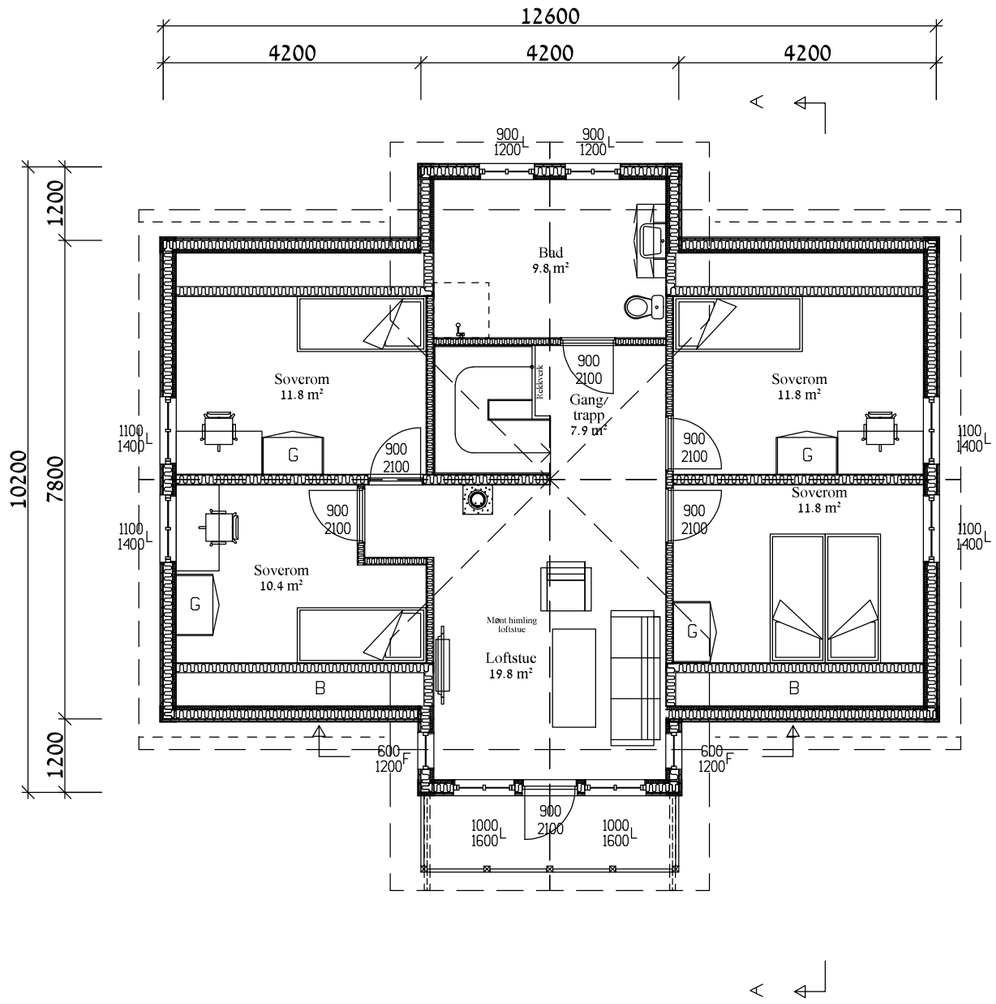

SNITT A-A

BYGGESØKNADSTEGNINGER

LOFT/ TAKPLAN OG SNITT

Tiltakshaver:	Kristin og Håkon Martinsen		
Byggeplass:	Vigra		
Kommune:	Giske kommune	Gnr. 3	Bnr. 12
Tiltak:	Enebolig		

Prosjekterende/arkitekt:
Haugen Ingeniørkontor AS
www.hink.no
Org.nummer: 993 841 307

Leverandør: Brudeholmen
ENTREPRENØR · KONSULENT · BYGGEVARER

Dato	17.02.2011
Arkitekt	EH
Målestokk	1 : 100
Prosjektnr.	1007-11
Ark:	505

Rev.	Revideringen gjelder	Sign.	Dato
B	Veranda, plan, fasade	EH	13.09.2011
A	Trapper	Erik	25.02.2011

Tegninger må ikke benyttes uten samtykke fra Haugen Ingeniørkontor AS
Gjenbruk, kopiering og misbruk vil bli forfulgt av Haugen Ingeniørkontor AS

DATA DESIGN SYSTEM