


Med forbehold om feil i kartgrunnlag.
 Alle høyder, mål og avstander til tomtgrense og bygninger må kontrolleres på byggeplass og opp mot vedtak.
 Høyde og eventuell konflikt med tekniske anlegg må kontrolleres.
 Bygningsdeler som er nærmere til tomtgrense enn 4 meter eller nærmere andre bygninger enn 8 meter må utføres med nødvendig brannmotstand.
 Eventuelle utvendige støttemurer og avsatsar må sikres iht forskrifter.
 Eventuelle trær i eller i nærheten av tomtgrense må undersøkes ved utgraving om må fjernes pga. sikkerhet.

FASADE MOT SØR

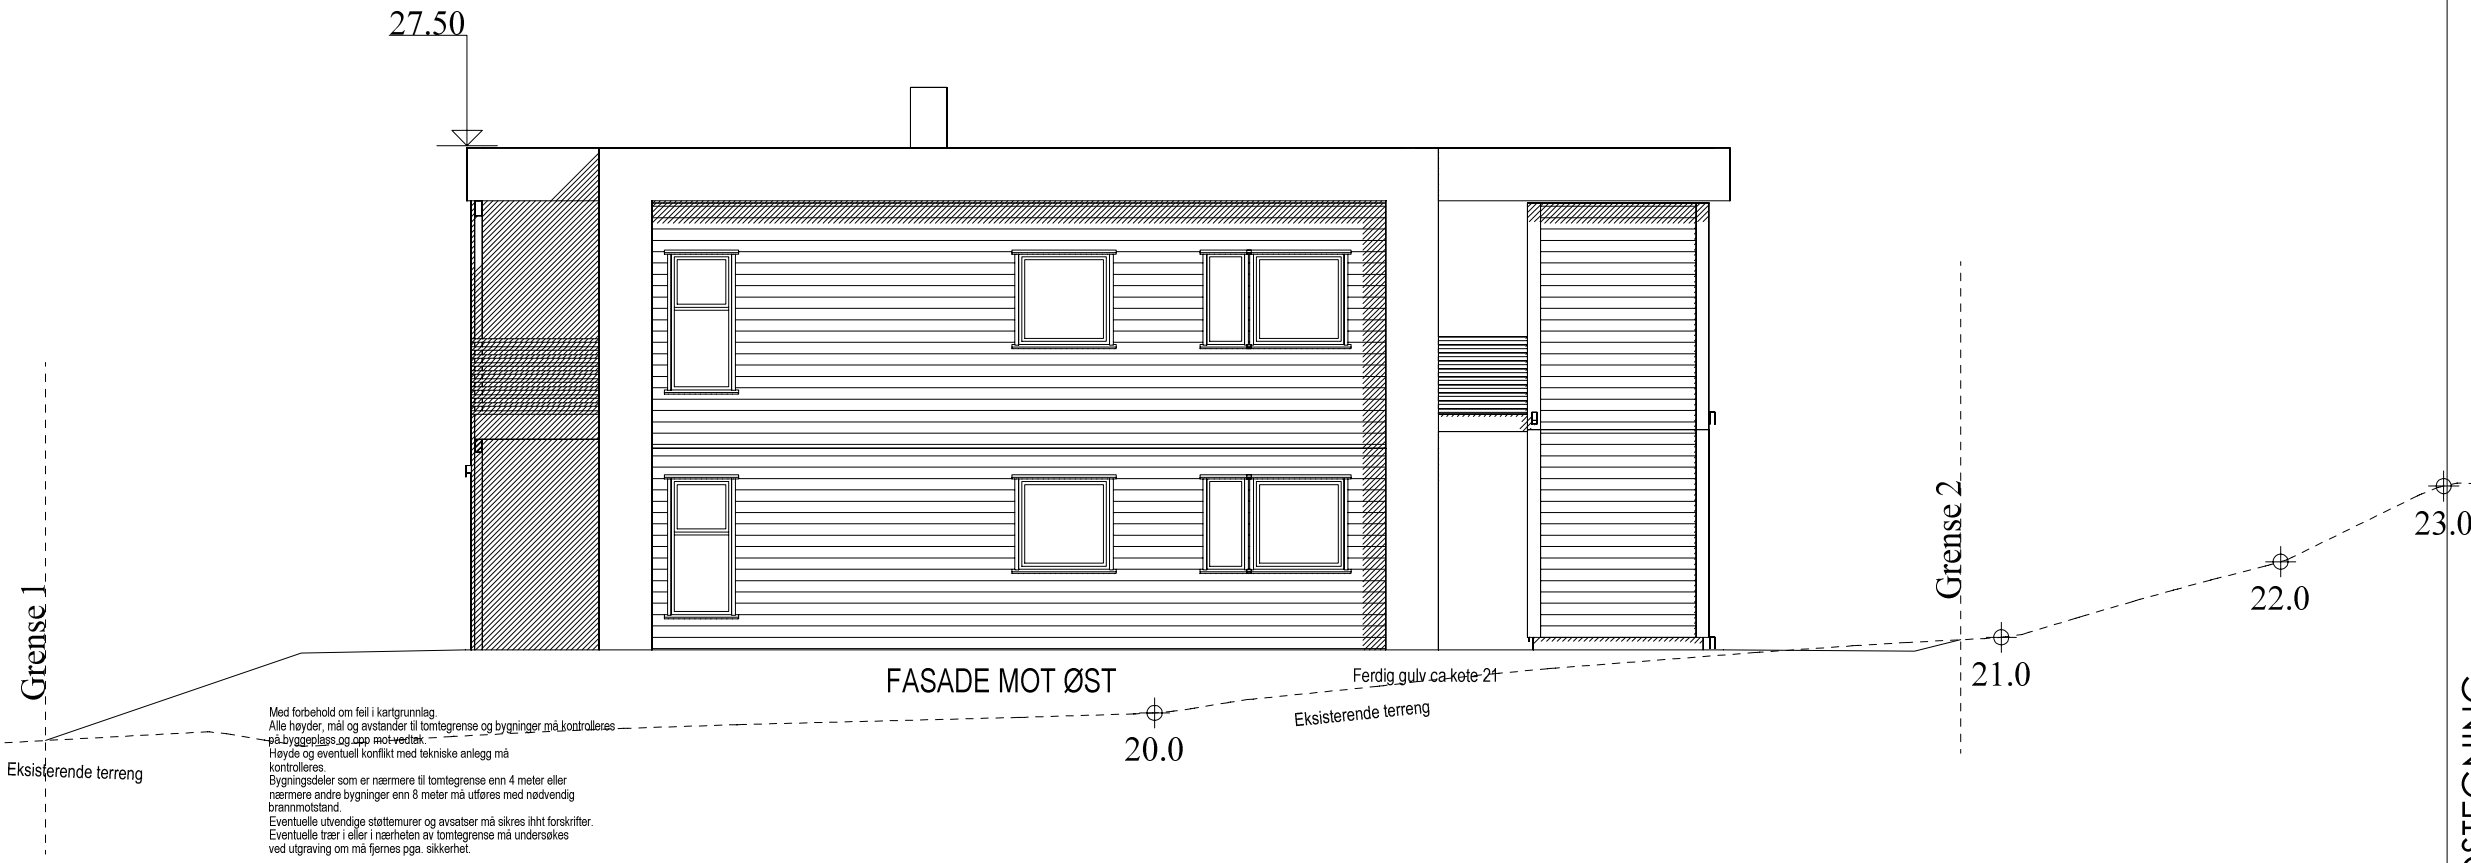

Med forbehold om feil i kartgrunnlag.
 Alle høyder, mål og avstander til tomtgrense og bygninger må kontrolleres på byggeplass og opp mot vedtak.
 Høyde og eventuell konflikt med tekniske anlegg må kontrolleres.
 Bygningsdeler som er nærmere til tomtgrense enn 4 meter eller nærmere andre bygninger enn 8 meter må utføres med nødvendig brannmotstand.
 Eventuelle utvendige støttemurer og avsatsar må sikres iht forskrifter.
 Eventuelle trær i eller i nærheten av tomtgrense må undersøkes ved utgraving om må fjernes pga. sikkerhet.

FASADE MOT ØST

SØKNADSTEGNING
 FASADE 1 OG 2

Tiltakshaver: LAMPHOLMEN AS
 Byggeplass: DEBESS - GRØNBELGVEIEN
 Kommune: ÅLESUND KOMMUNE Gnr. 147 Bnr. 161
 Tiltak: 4-mb F4 - BOLIG NORD

Ansvarlig søk/pro:




Lampholmen

UTBYGGER:


Tegninger må ikke benyttes uten samtykke fra LAMPHOLMEN AS
 Gjenbruk, kopiering og misbruk vil bli forfulgt av LAMPHOLMEN AS

Dato	27.03.2018
Arkitekt	EH
Målestokk	1 : 100
Prosjektnr.	4003-18
Ark:	501

Rev.	Revideringen gjelder	Sign.	Dato
------	----------------------	-------	------

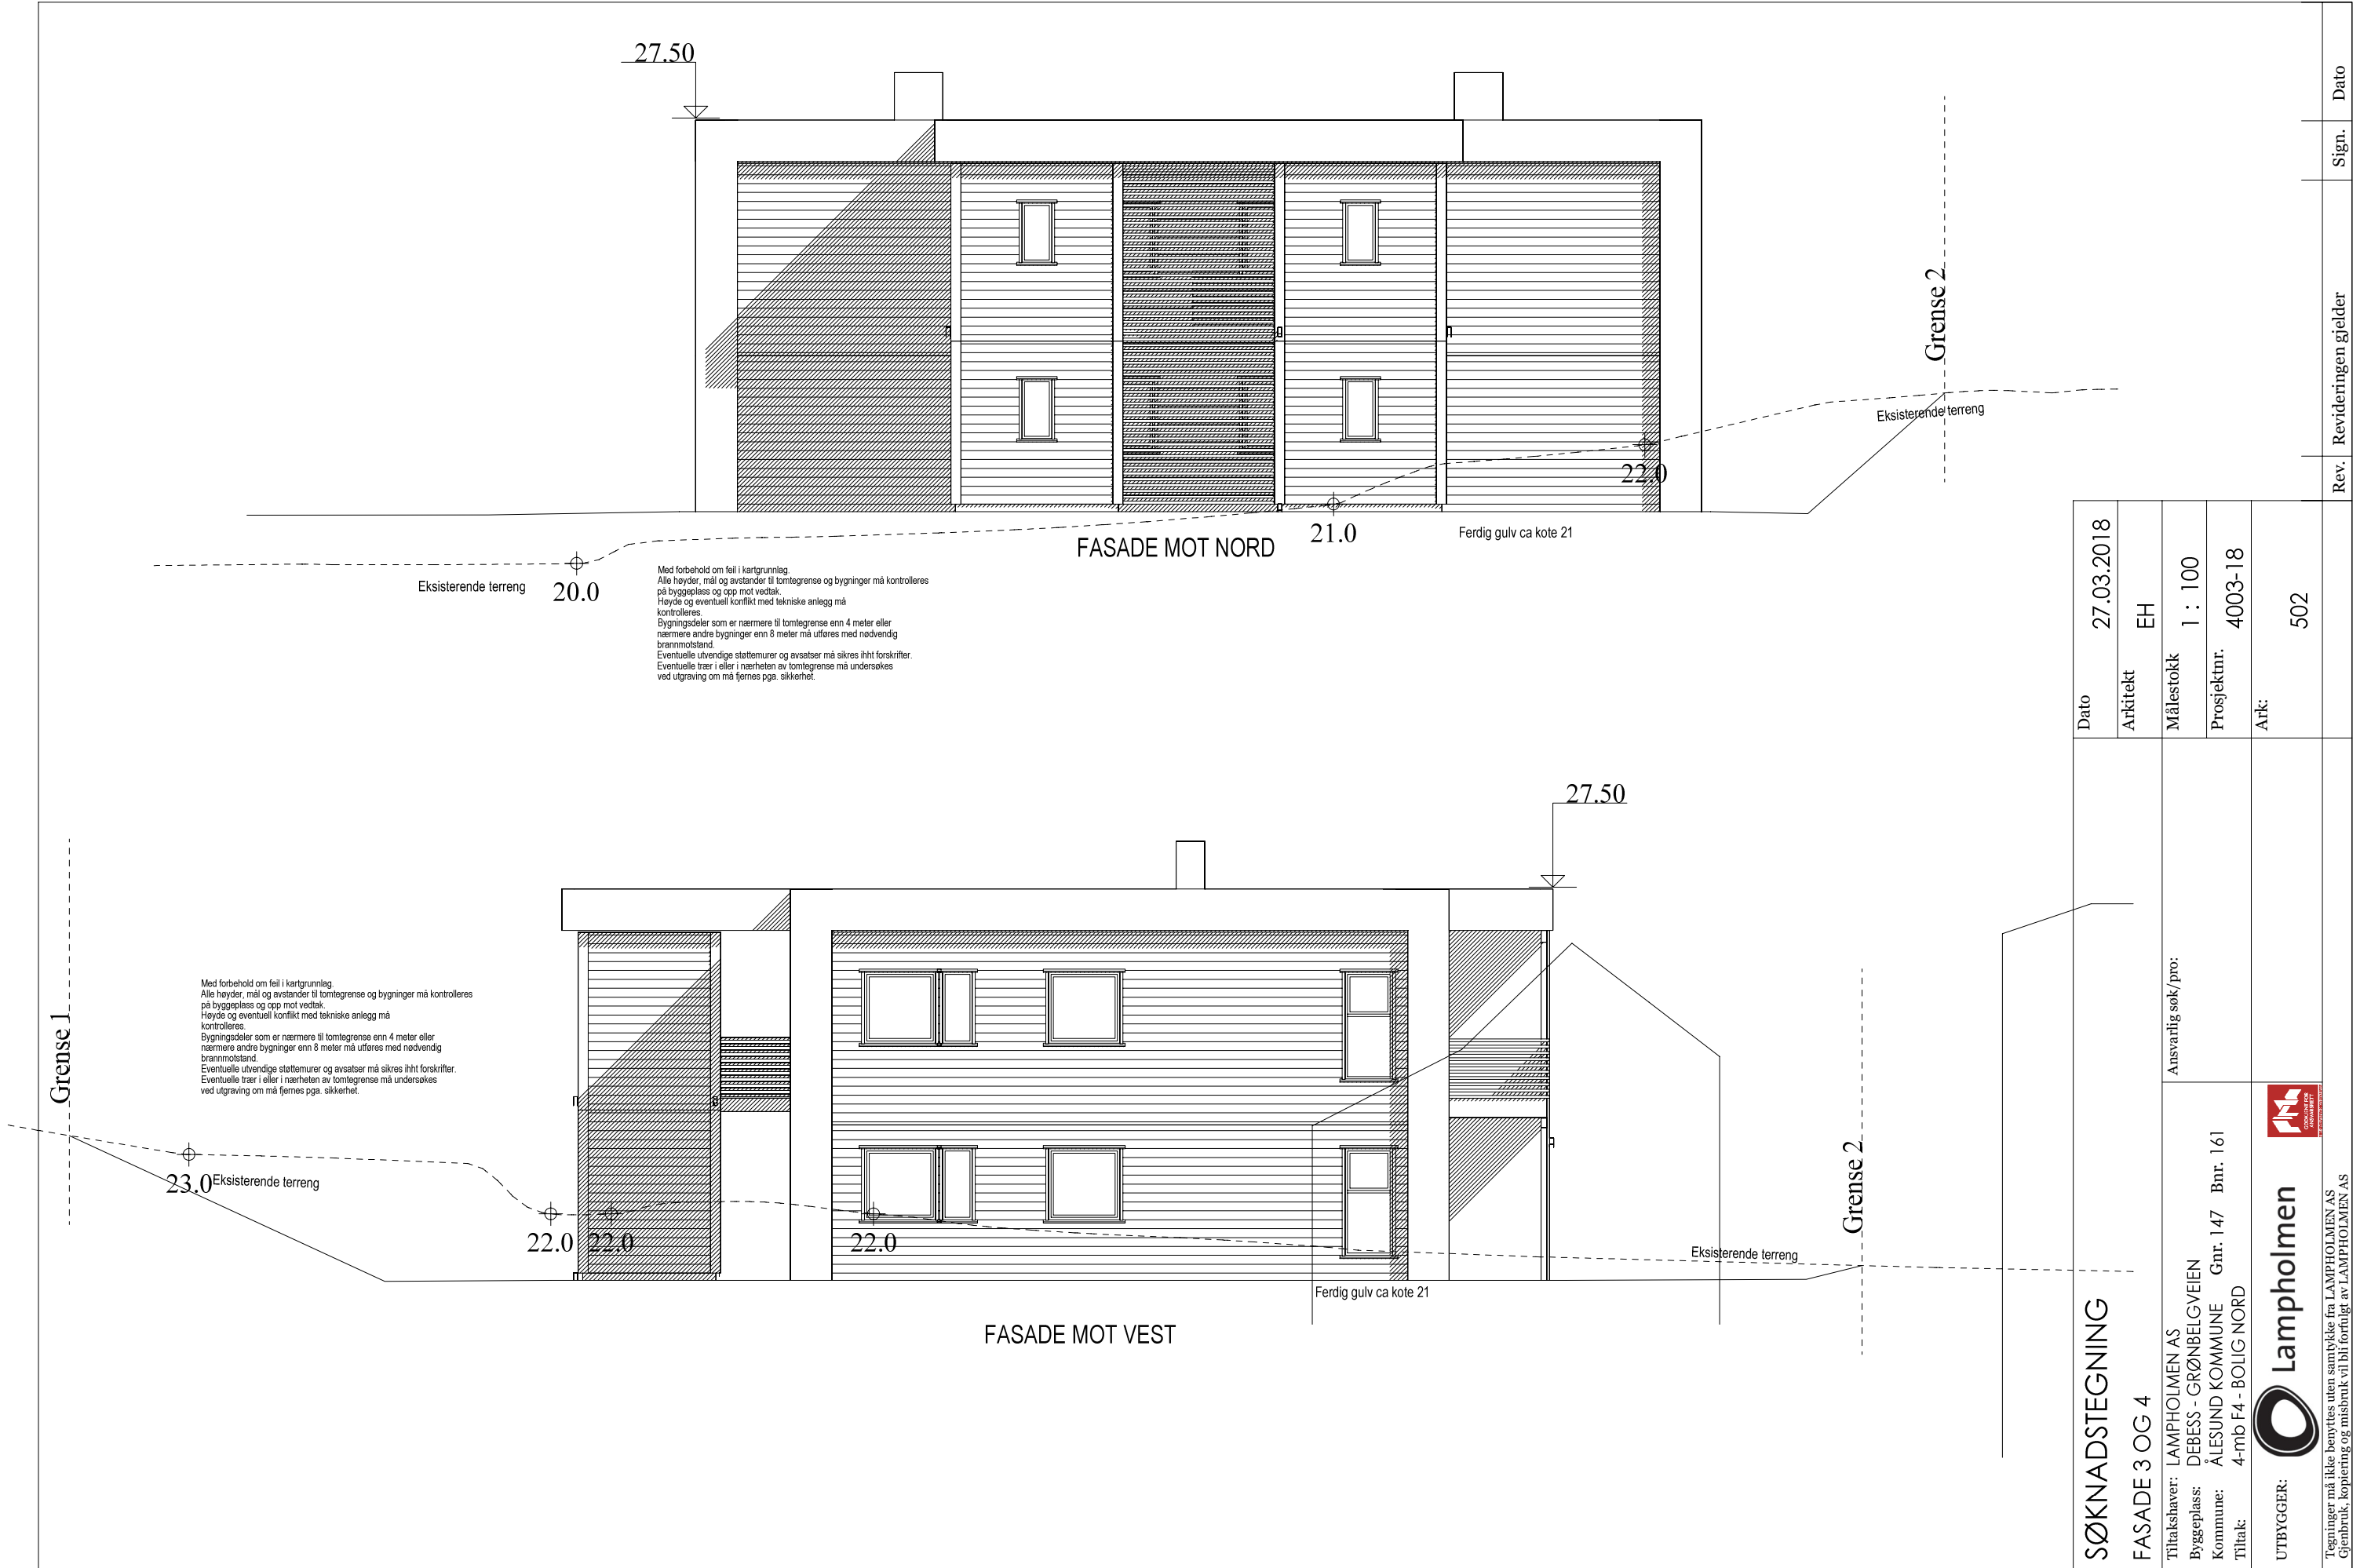

SØKNADSTEGNING		Dato	27.03.2018
FASADE 3 OG 4		Arkitekt	EH
Tiltakshaver: LAMPHOLMEN AS		Målestokk	1 : 100
Byggeplass: DEBESS - GRØNBELGVEIEN		Prosjektnr.	4003-18
Kommune: ÅLESUND KOMMUNE Gnr. 147 Bnr. 161		Ark:	502
Tiltak: 4-mb F4 - BOLIG NORD			
UTBYGGER: Lampholmen			
Tegninger må ikke benyttes uten samtykke fra LAMPHOLMEN AS. Gjenbruk, kopiering og misbruk vil bli forfulgt av LAMPHOLMEN AS.		Rev.	Revideringen gjelder
		Sign.	Dato

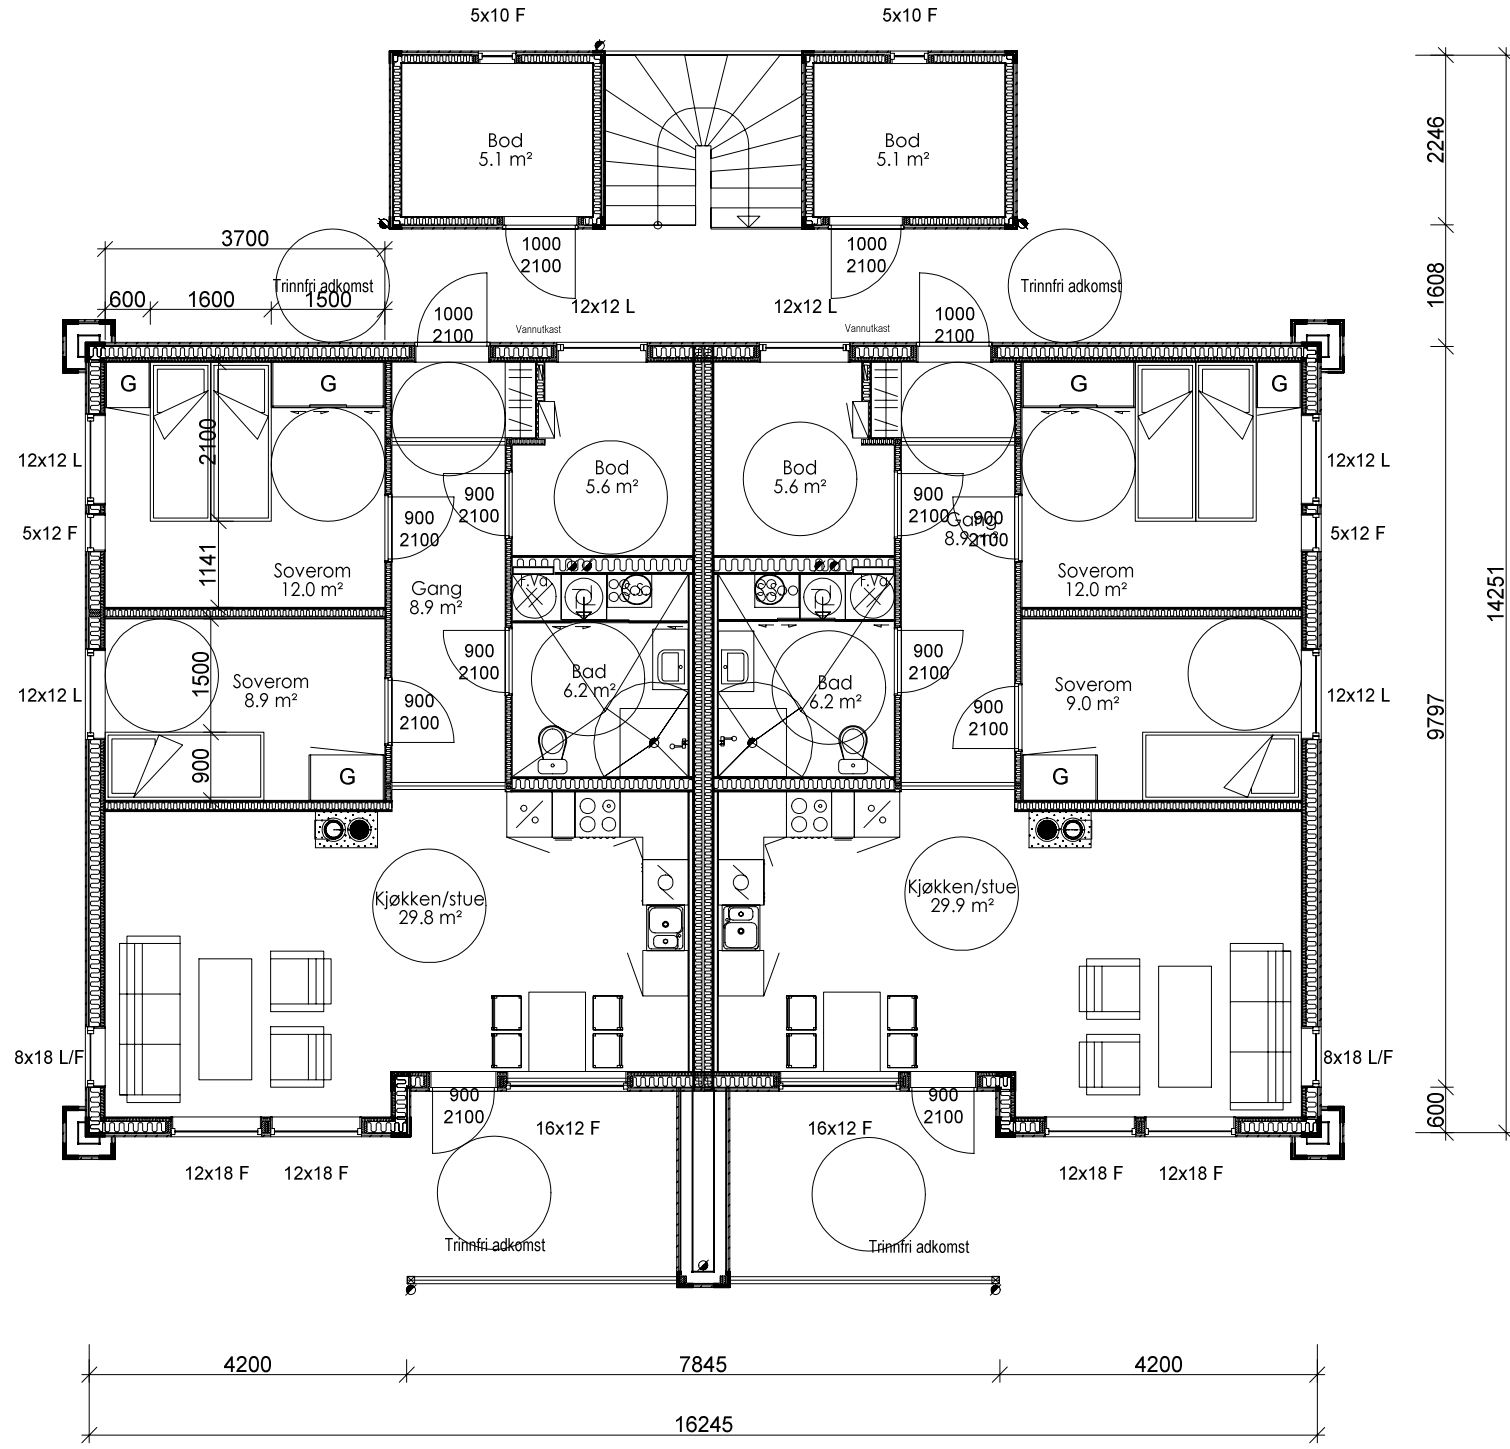

Arealberegninger i hht. NS 3940	Bruksareal BRA i m ²		
	Pr etasje	Utvendig bod/garasje	Sum BRA
1. etg. plan	75.2	5.1	80.3
2. etg. plan	75.2	5.1	80.3
SUM :	150.4	10.2	160.6
BYA :	219.1	0.0	219.1

SØKNADSTEGNING

1. ETG

Tiltakshaver: LAMPHOLMEN AS
 Byggeplass: DEBESS - GRØNBELGVEIEN
 Kommune: ÅLESUND KOMMUNE Gnr. 147 Bnr. 161
 Tiltak: 4-mb F4 - BOLIG NORD

UTBYGGER:



Tegninger må ikke benyttes uten samtykke fra LAMPHOLMEN AS
 Gjenbruk, kopiering og misbruk vil bli forfulgt av LAMPHOLMEN AS


Dato	27.03.2018
Arkitekt	EH
Målestokk	1 : 100
Prosjektnr.	4003-18
Ark:	503

Rev.

Revideringen gjelder

Sign.

Dato

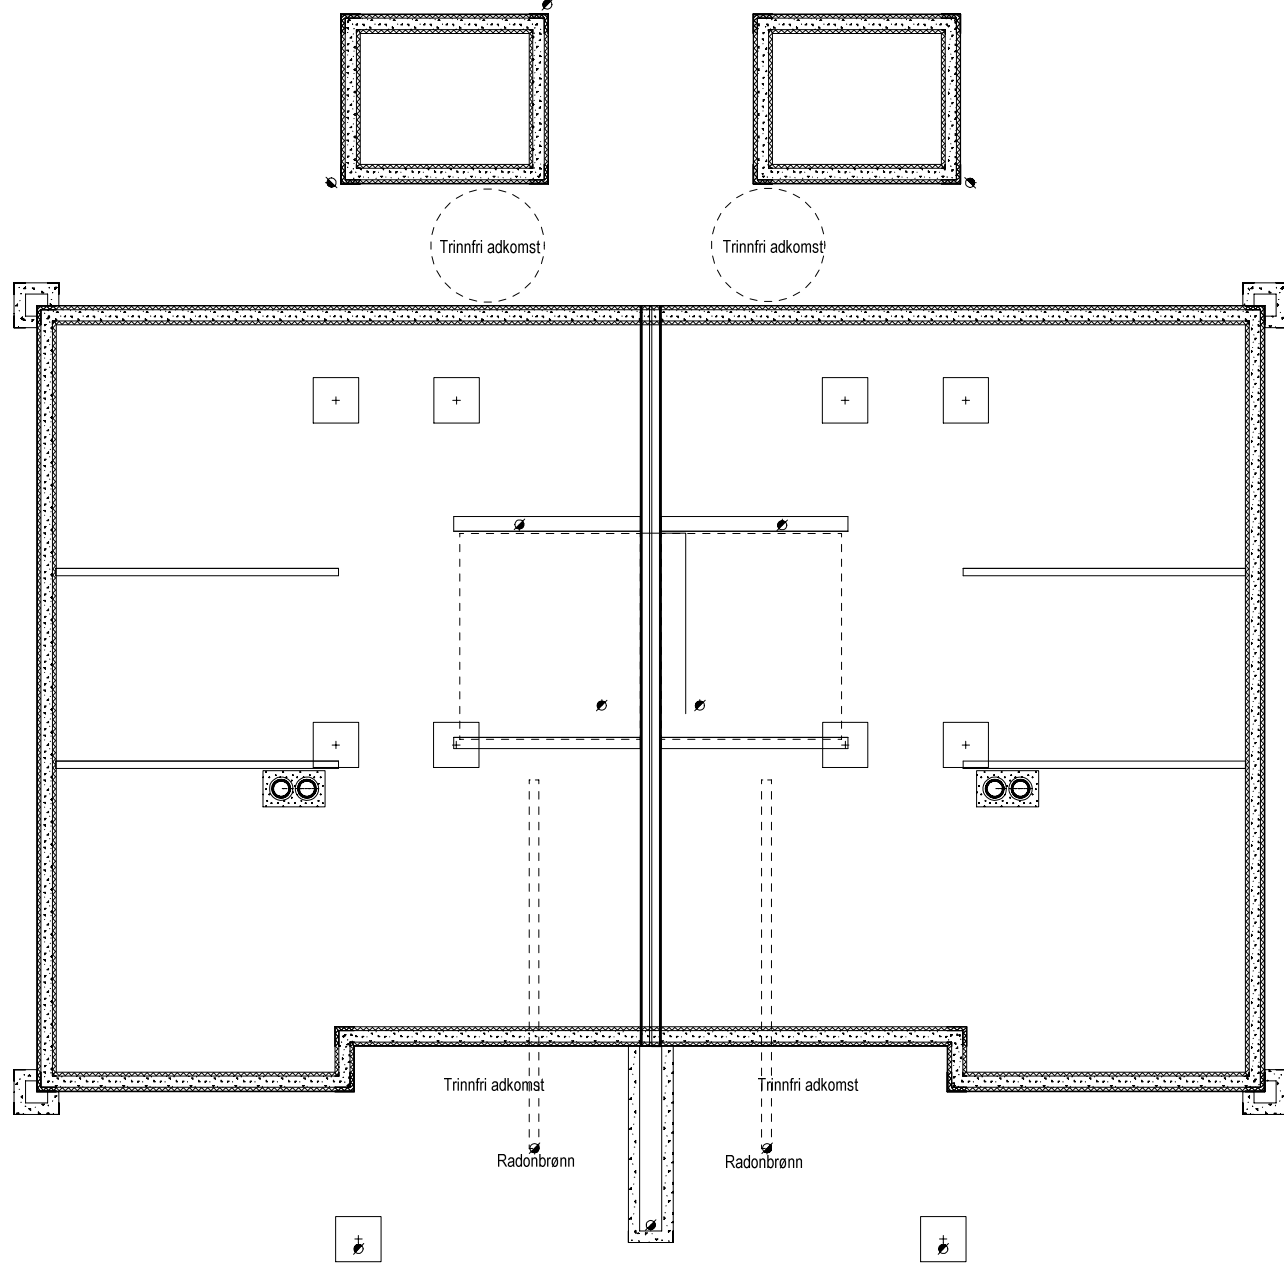

SØKNADSTEGNING

FUNDAMENTSPLAN

Tiltakshaver: LAMPHOLMEN AS
 Byggeplass: DEBESS - GRØNBELGVEIEN
 Kommune: ÅLESUND KOMMUNE Gnr. 147 Bnr. 161
 Tiltak: 4-mb F4 - BOLIG NORD

Ansvarlig søk/pro:

Målestokk 1 : 100
 Prosjektnr. 4003-18
 Ark: 504

Dato 27.03.2018

Arkitekt EH

UTBYGGER:



Lampholmen




Tegninger må ikke benyttes uten samtykke fra LAMPHOLMEN AS
 Gjenbruk, kopiering og misbruk vil bli forfulgt av LAMPHOLMEN AS

Rev.


Revideringen gjelder

Sign.

Dato

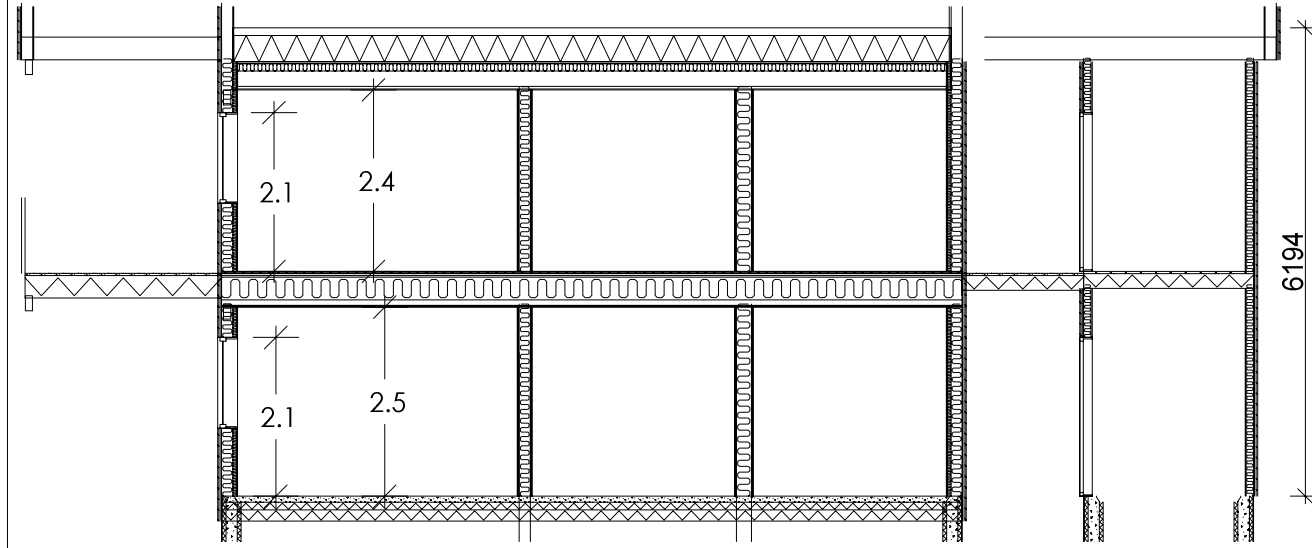

SNITT A-A

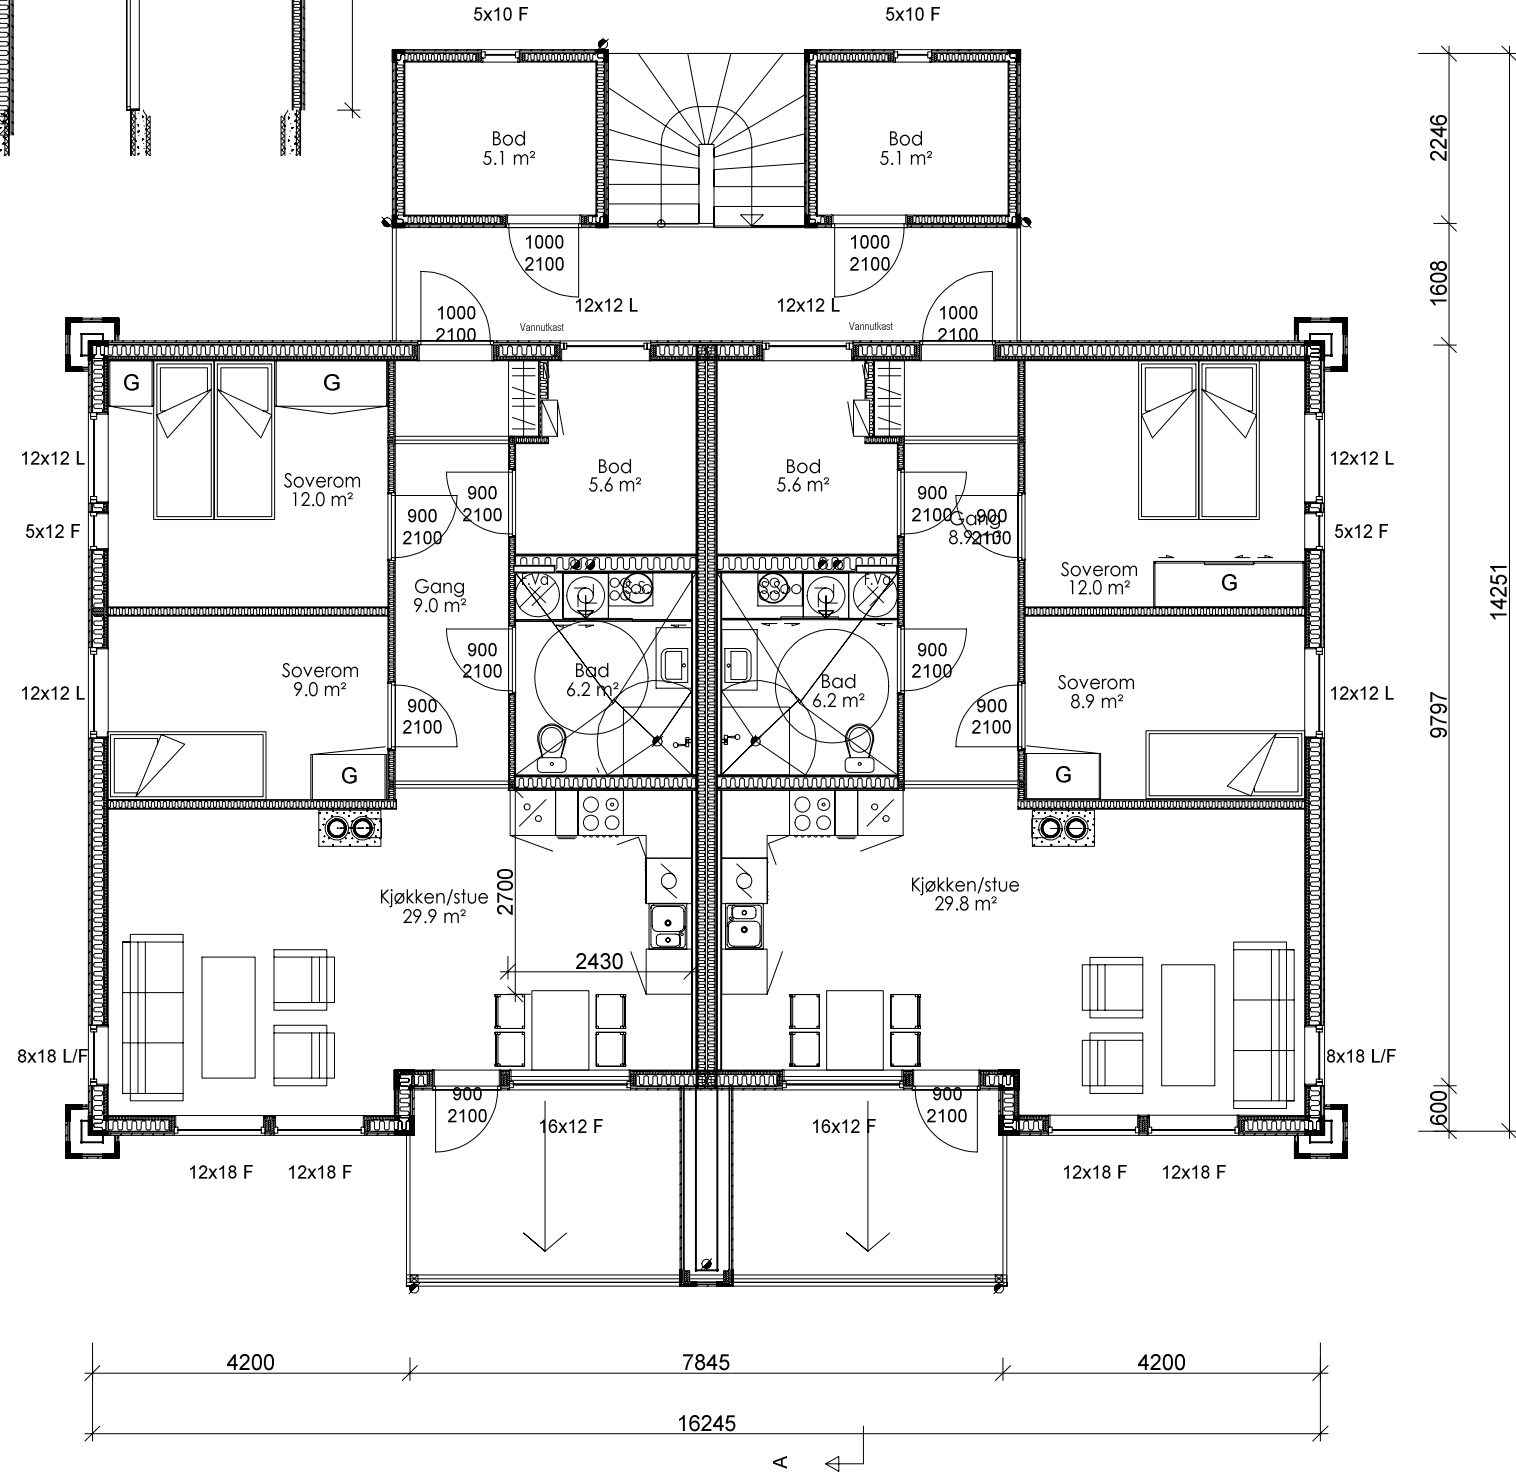

SØKNADSTEGNING

2. ETG OG SNITT

Tiltakshaver: LAMPHOLMEN AS
 Byggeplass: DEBESS - GRØNBELGVEIEN
 Kommune: ÅLESUND KOMMUNE Gnr. 147 Bnr. 161
 Tiltak: 4-mb F4 - BOLIG NORD

UTBYGGER:



Tegninger må ikke benyttes uten samtykke fra LAMPHOLMEN AS
 Gjenbruk, kopiering og misbruk vil bli forfulgt av LAMPHOLMEN AS

Dato	27.03.2018
Arkitekt	EH
Målestokk	1 : 100
Prosjektnr.	4003-18
Ark:	505

Ansvarlig søk/pro:

Rev.	Revideringen gjelder	Sign.	Dato
------	----------------------	-------	------



SØKNADSTEGNING

PERSPEKTIVER

Tiltakshaver: LAMPHOLMEN AS
 Byggeplass: DEBESS - GRØNBELGVEIEN
 Kommune: ÅLESUND KOMMUNE Gnr. 147 Bnr. 161
 Tiltak: 4-mb F4 - BOLIG NORD

Ansvarlig søk/pro:

Dato 27.03.2018
 Arkitekt EH
 Målestokk 1 : 100
 Prosjektnr. 4003-18
 Ark: 506



Lampholmen



UTBYGGER: **Lampholmen**

Tegninger må ikke benyttes uten samtykke fra LAMPHOLMEN AS
 Gjenbruk, kopiering og misbruk vil bli forfulgt av LAMPHOLMEN AS

Rev. Revideringen gjelder

Sign.

Dato



SØKNADSTEGNING

PERSPEKTIVER

Tiltakshaver: LAMPHOLMEN AS
 Byggeplass: DEBESS - GRØNBELGVEIEN
 Kommune: ÅLESUND KOMMUNE Gnr. 147 Bnr. 161
 Tiltak: 4-mb F4 - BOLIG NORD

Ansvarlig søk/pro:

Dato	27.03.2018
Arkitekt	EH
Målestokk	1 : 100
Prosjektnr.	4003-18
Ark:	507



Lampholmen



UTBYGGER: **Lampholmen**

Tegninger må ikke benyttes uten samtykke fra LAMPHOLMEN AS
 Gjenbruk, kopiering og misbruk vil bli forfulgt av LAMPHOLMEN AS

Rev. Revideringen gjelder

Sign.

Dato