
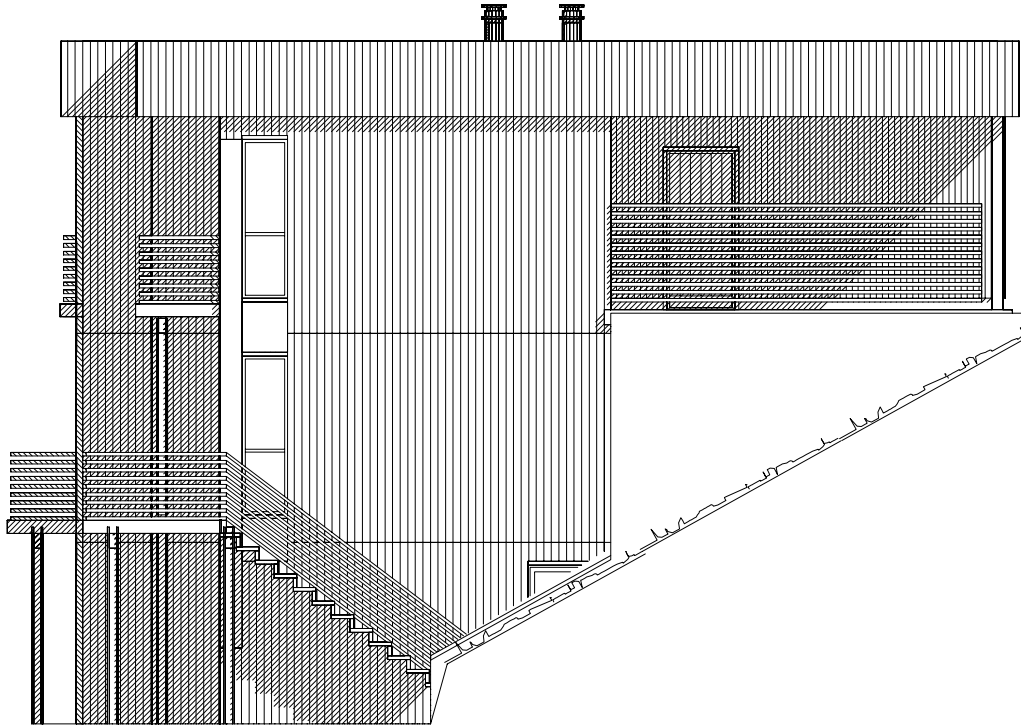
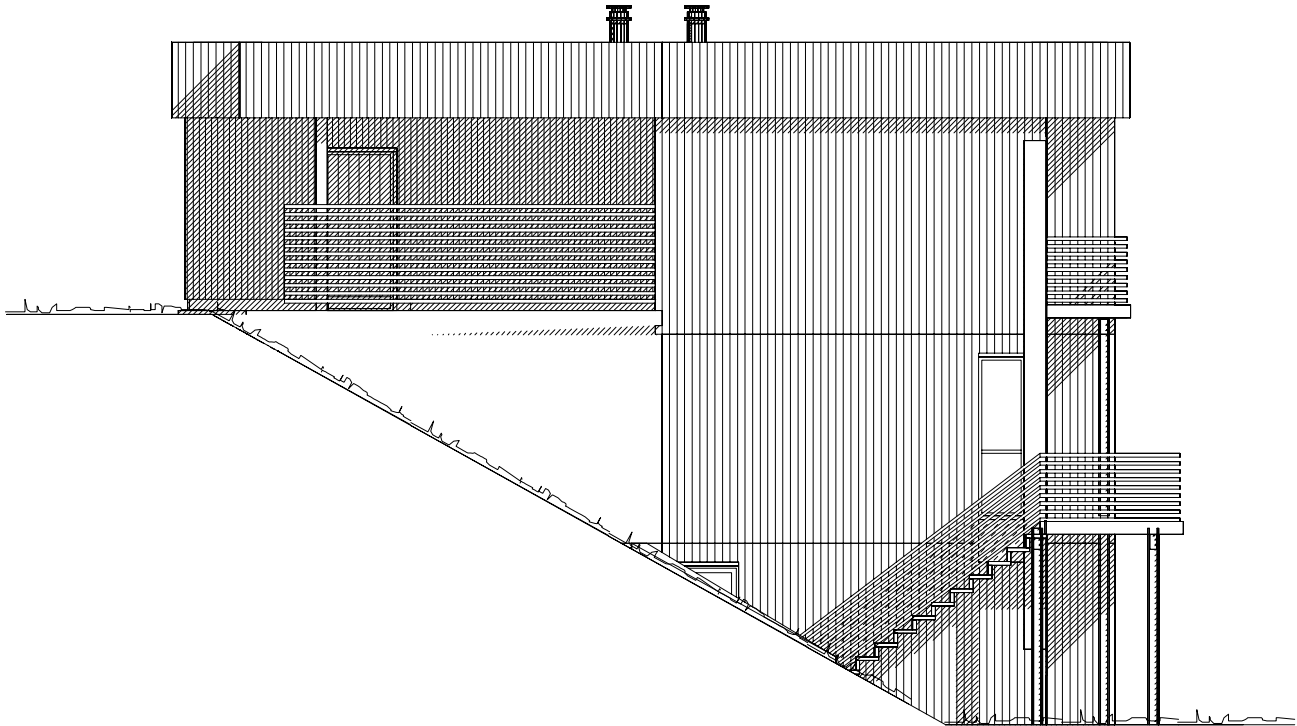


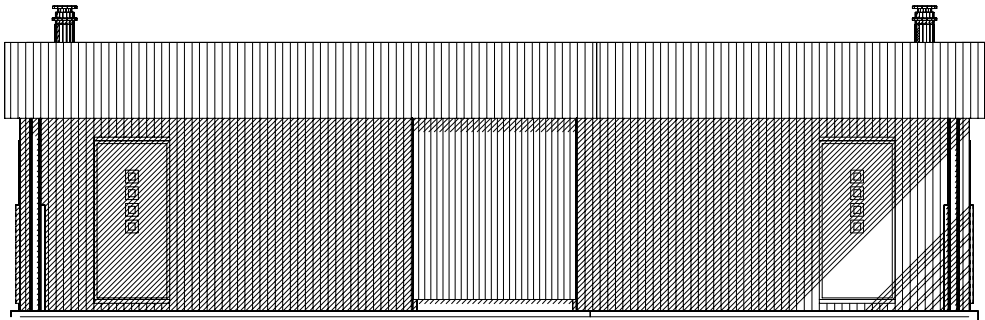

BYGGESØKNADSTEGNINGER

ALLE FASADER

Tiltakshaver: Lampholmen AS
Byggeplass: Blindheim
Kommune: Ålesund kommune
Tiltak: 2-mannsbolig bolig

Gnr. 20 Bnr. 105/166



Lampholmen

UTBYGGER:

Ansvarlig søk/pro:

Dato 09.03.2018

Arkitekt

EH

Målestokk

1 : 100

Prosjektnr.

2001-14

Ark:

501



E	Endr bod/vask	CH	09.03.2018
D	Rev planløs undetg	CH	08.03.2018
C	Rev plan u etg/fasade	CH	07.03.2018
B	Just tykkelse betongvegg	CH	11.01.2018
A	Justert bolig øst 2m	EH	23.02.2015

Rev.

Sign.

Dato

Tegninger må ikke benyttes uten samtykke fra LAMPHOLMEN AS
Gjenbruk, kopiering og misbruk vil bli forfulgt av LAMPHOLMEN AS

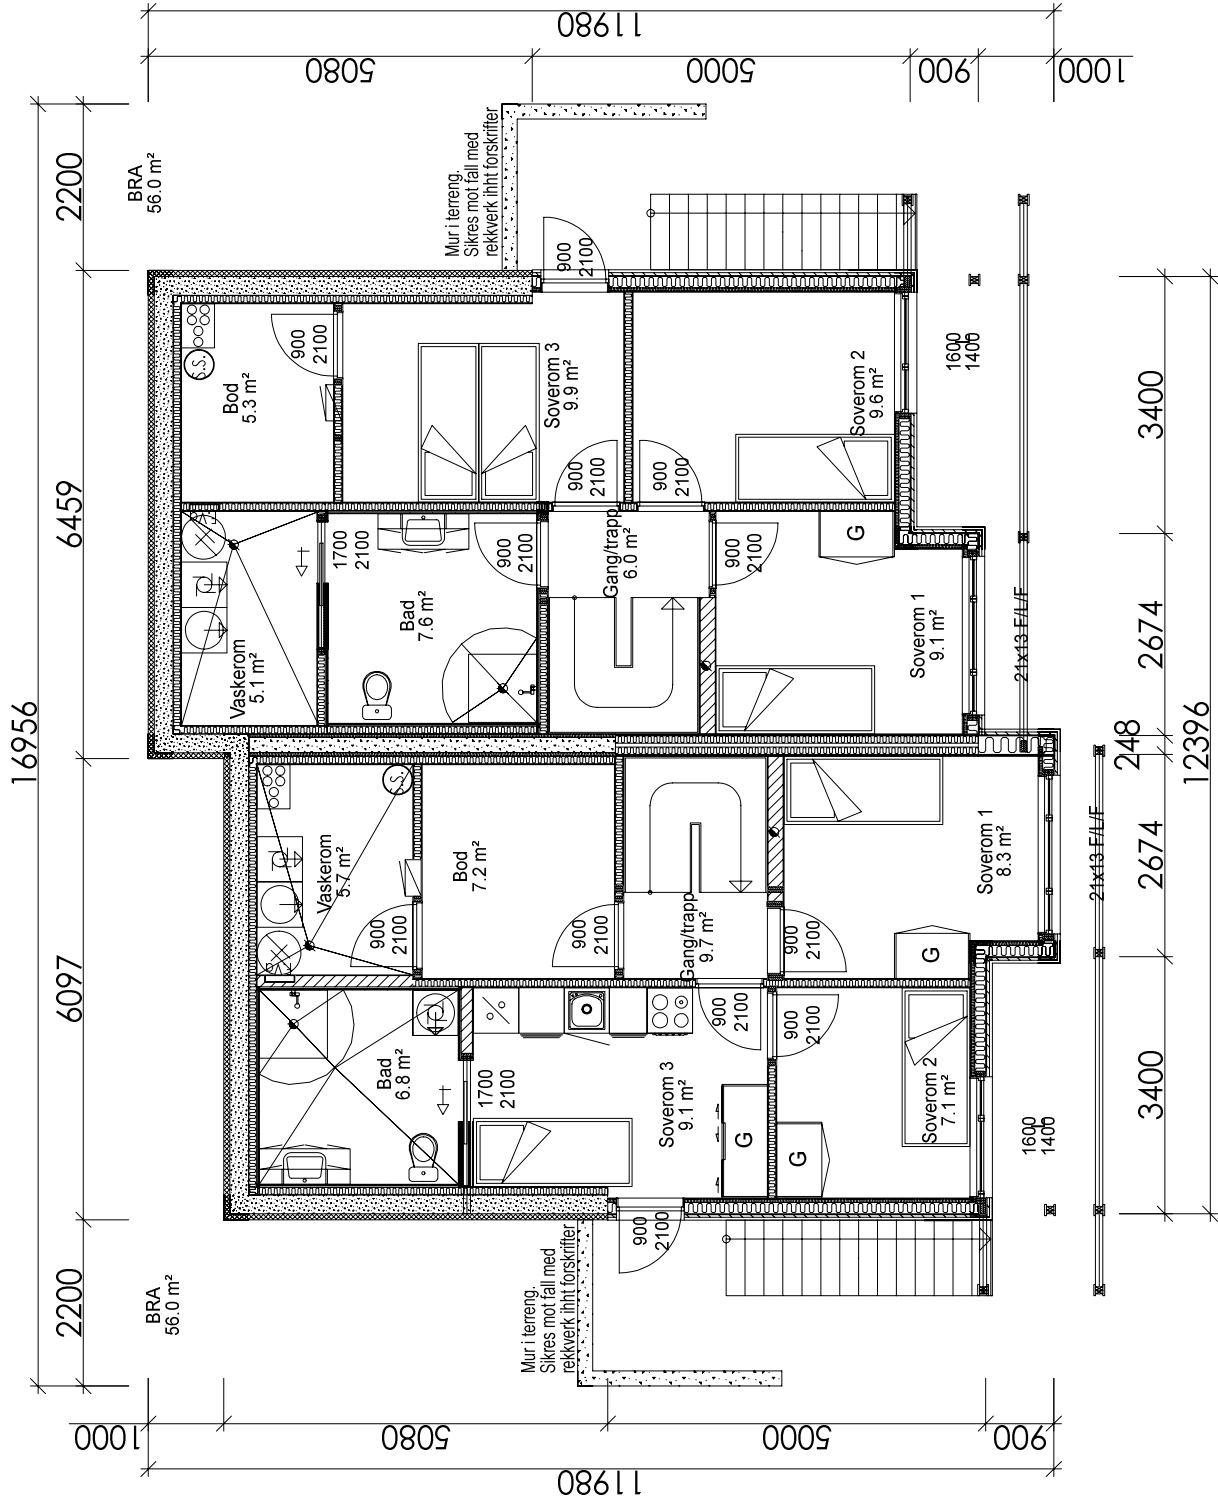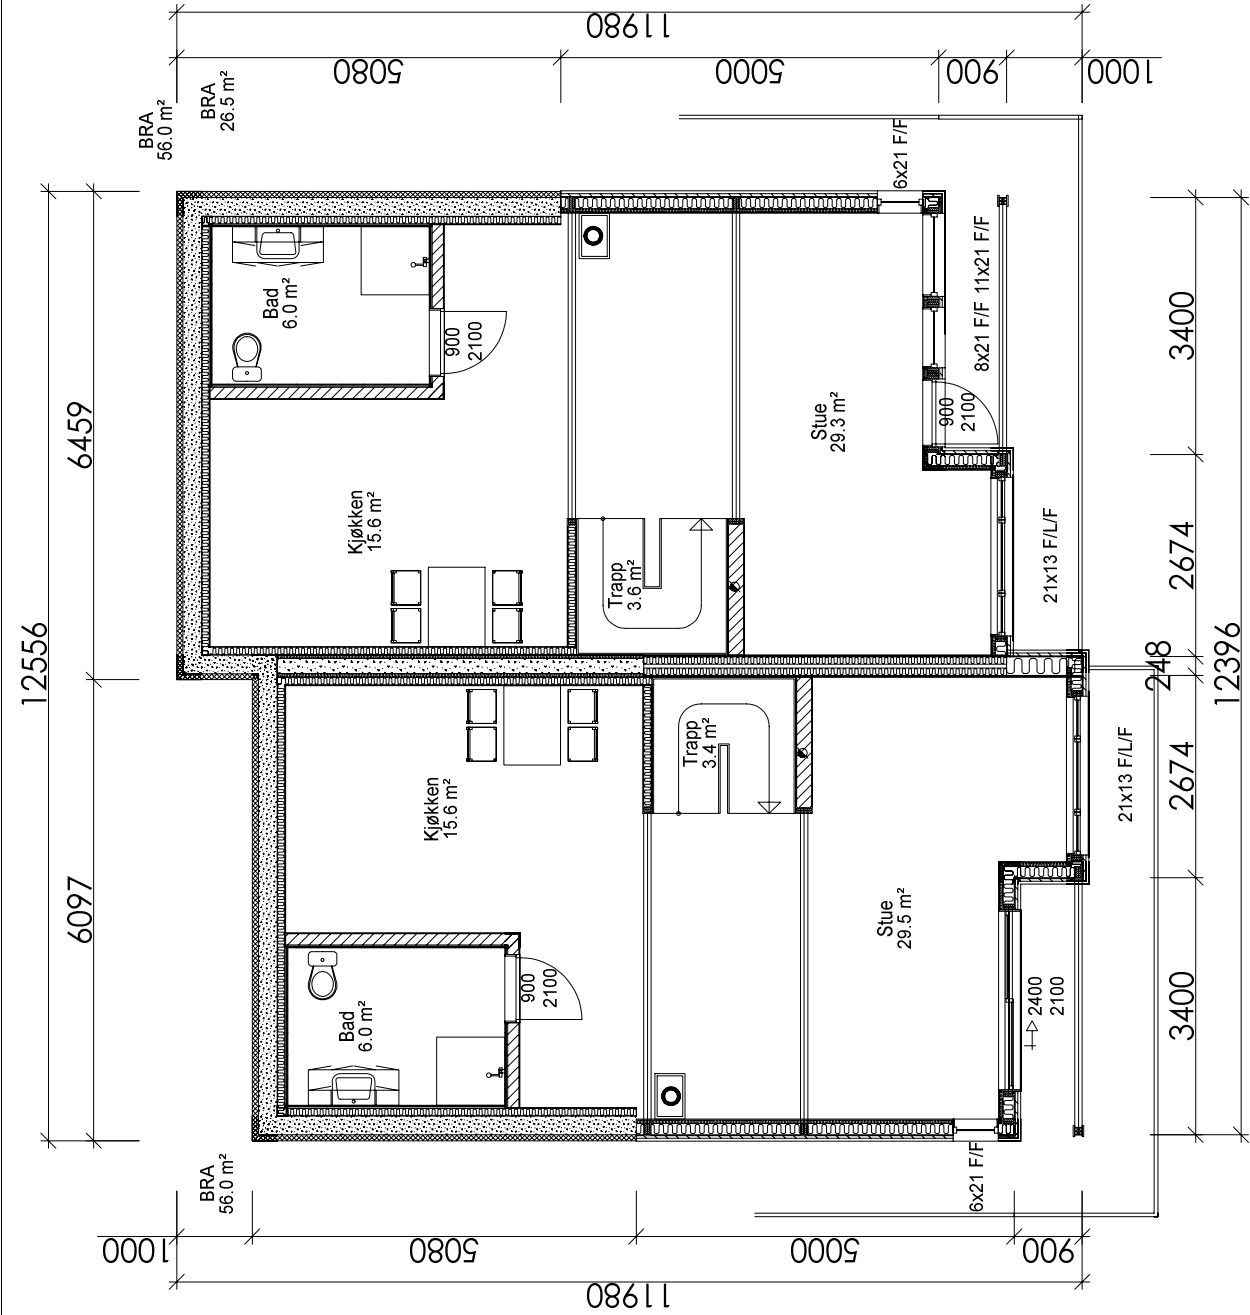

Arealberegninger i hht. NS 3940	Bruksareal BRA i m²			P-ROM Primære rom
	Pr etasje	Utvendig bod/garasje	Åpent over- byggd areal og carport	
1. etg. plan	56.0	0.0	0.0	56.0
2. etg. plan	56.0	0.0	0.0	56.0
3. etg. plan	29.0	5.0	21.0	55.0
SUM :	141.0	5.0	21.0	167.0
BYA :	149.9	0.0	0.0	149.9

BYGGESØKNADSTEGNINGER

HOVEDPLAN OG KJELLER/GRUNN

Tiltakshaver: Lampholmen AS
Byggeplass: Blindheim
Kommune: Ålesund kommune
Tiltak: 2-mannsbolig bolig

UTBYGGER:  Lampholmen

Tegninger må ikke benyttes uten samtykke fra LAMPHOLMEN AS
Gjenbruk, kopiering og misbruk vil bli forfulgt av LAMPHOLMEN AS


Dato	08.03.2018
Arkitekt	EH
Målestokk	1 : 100
Prosjektnr.	2001-14
Ark:	503

E	Endr bod/vask	CH	09.03.2018
D	Rev planløs undetg	CH	08.03.2018
C	Rev plan u etg/fasade	CH	07.03.2018
B	Just tykkelse betongvegg	CH	11.01.2018
A	Justert bolig øst 2m	EH	23.02.2015

Rev. Revideringen gjelder

Sign.

Dato

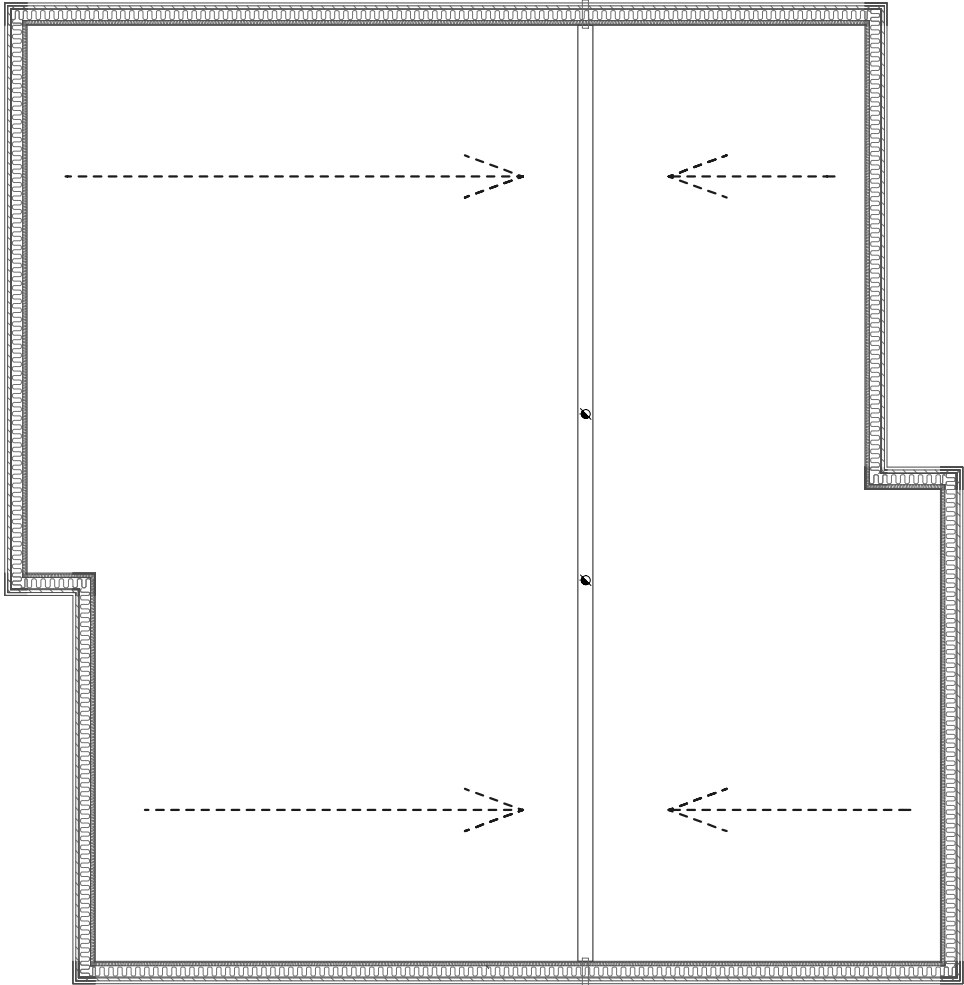

ANMELDINGSTEGNING

TAKPLAN

Tiltakshaver: Lampholmen AS
Byggeplass: Blindheim
Kommune: Ålesund kommune
Tiltak: 2-mannsbolig bolig

Gnr. 20 Bnr. 105/166

UTBYGGER:







Tegninger må ikke benyttes uten samtykke fra LAMPHOLMEN AS
Gjenbruk, kopiering og misbruk vil bli forfulgt av LAMPHOLMEN AS

Dato	09.03.2018
Arkitekt	EH
Målestokk	1 : 100
Prosjektnr.	2001-14
Ark:	504

E	Endr bod/vask	CH	09.03.2018
D	Rev planløs undeig	CH	08.03.2018
C	Rev plan u etg/fasade	CH	07.03.2018

Rev.	Revideringen gjelder	Sign.	Dato
------	----------------------	-------	------

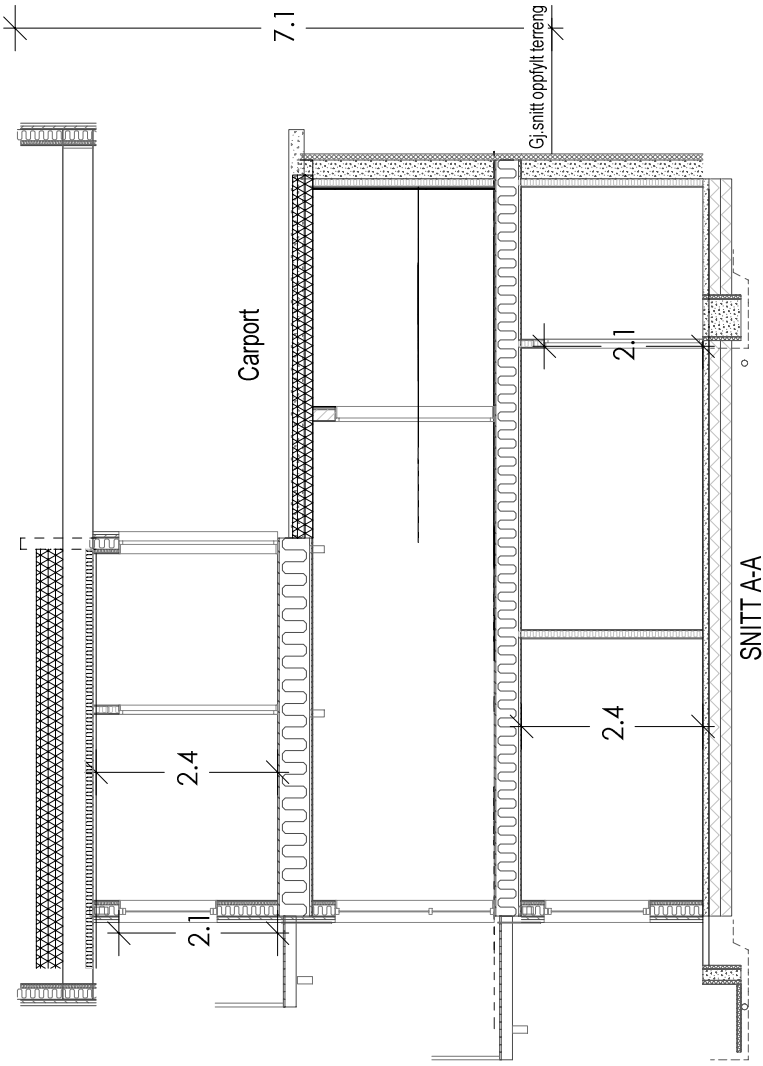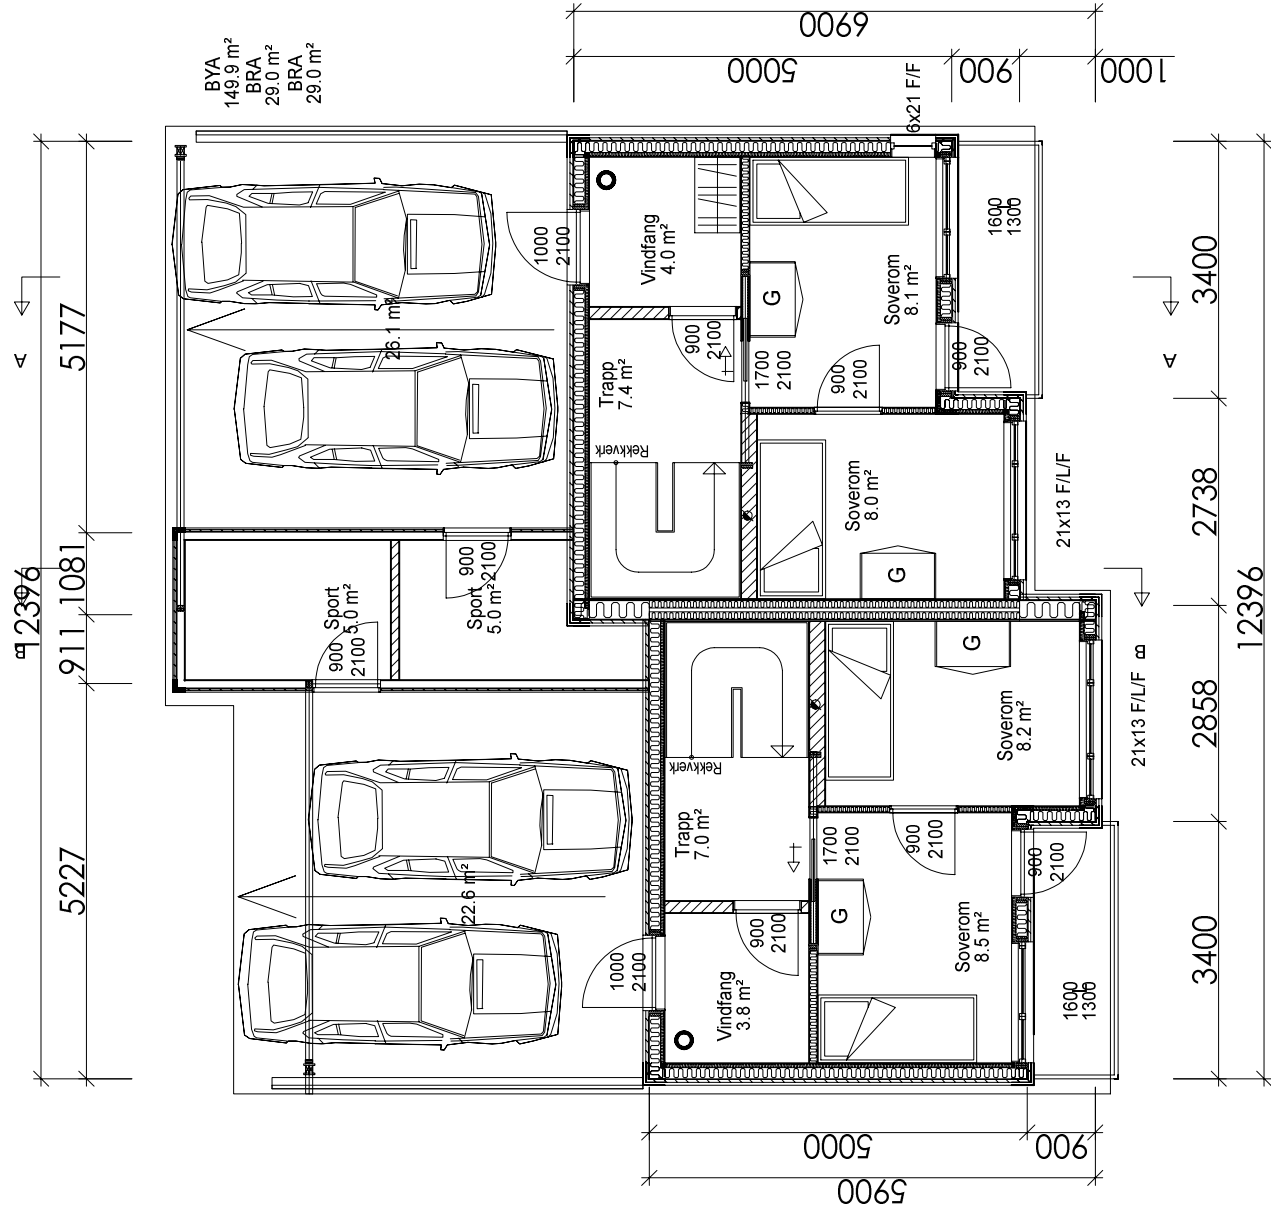


BYGGESØKNADSTEGNINGER		Dato		09.03.2018	
LOFT/ TAKPLAN OG SNIITT		Arkitekt		EH	
Tiltakshaver: Lampholmen AS		Ansvarlig søk/pro:			
Byggeplass: Blindheim				Målestokk	
Kommune: Ålesund kommune		Gnr. 20 Bnr. 105/166		1 : 100	
Tiltak: 2-mannsbolig bolig				Prosjektnr.	
				2001-14	
UTBYGGER:		Ark:		505	
 Lampholmen					
Tegninger må ikke benyttes uten samtykke fra LAMPHOLMEN AS Gjenbruk, kopiering og misbruk vil bli forfulgt av LAMPHOLMEN AS		Rev.		Revideringen gjelder	
		E		Endr bod/vask	
		D		Rev planløs undetg	
		C		Rev plan u etg/fasade	
		B		Just tykkelse betongvegg	
		A		Justert bolig øst 2m	
				EH	
		Sign.		Date	
		CH		09.03.2018	
		CH		08.03.2018	
		CH		07.03.2018	
		CH		11.01.2018	
		EH		23.02.2015	


30
29
28
27
26
25
24
23
22
21
20
19
18
17
16
15
14
13

Med forbehold om feil i kartgrunnlag

TERRENGPROFIL A-A GNR 20 BNR 105/106

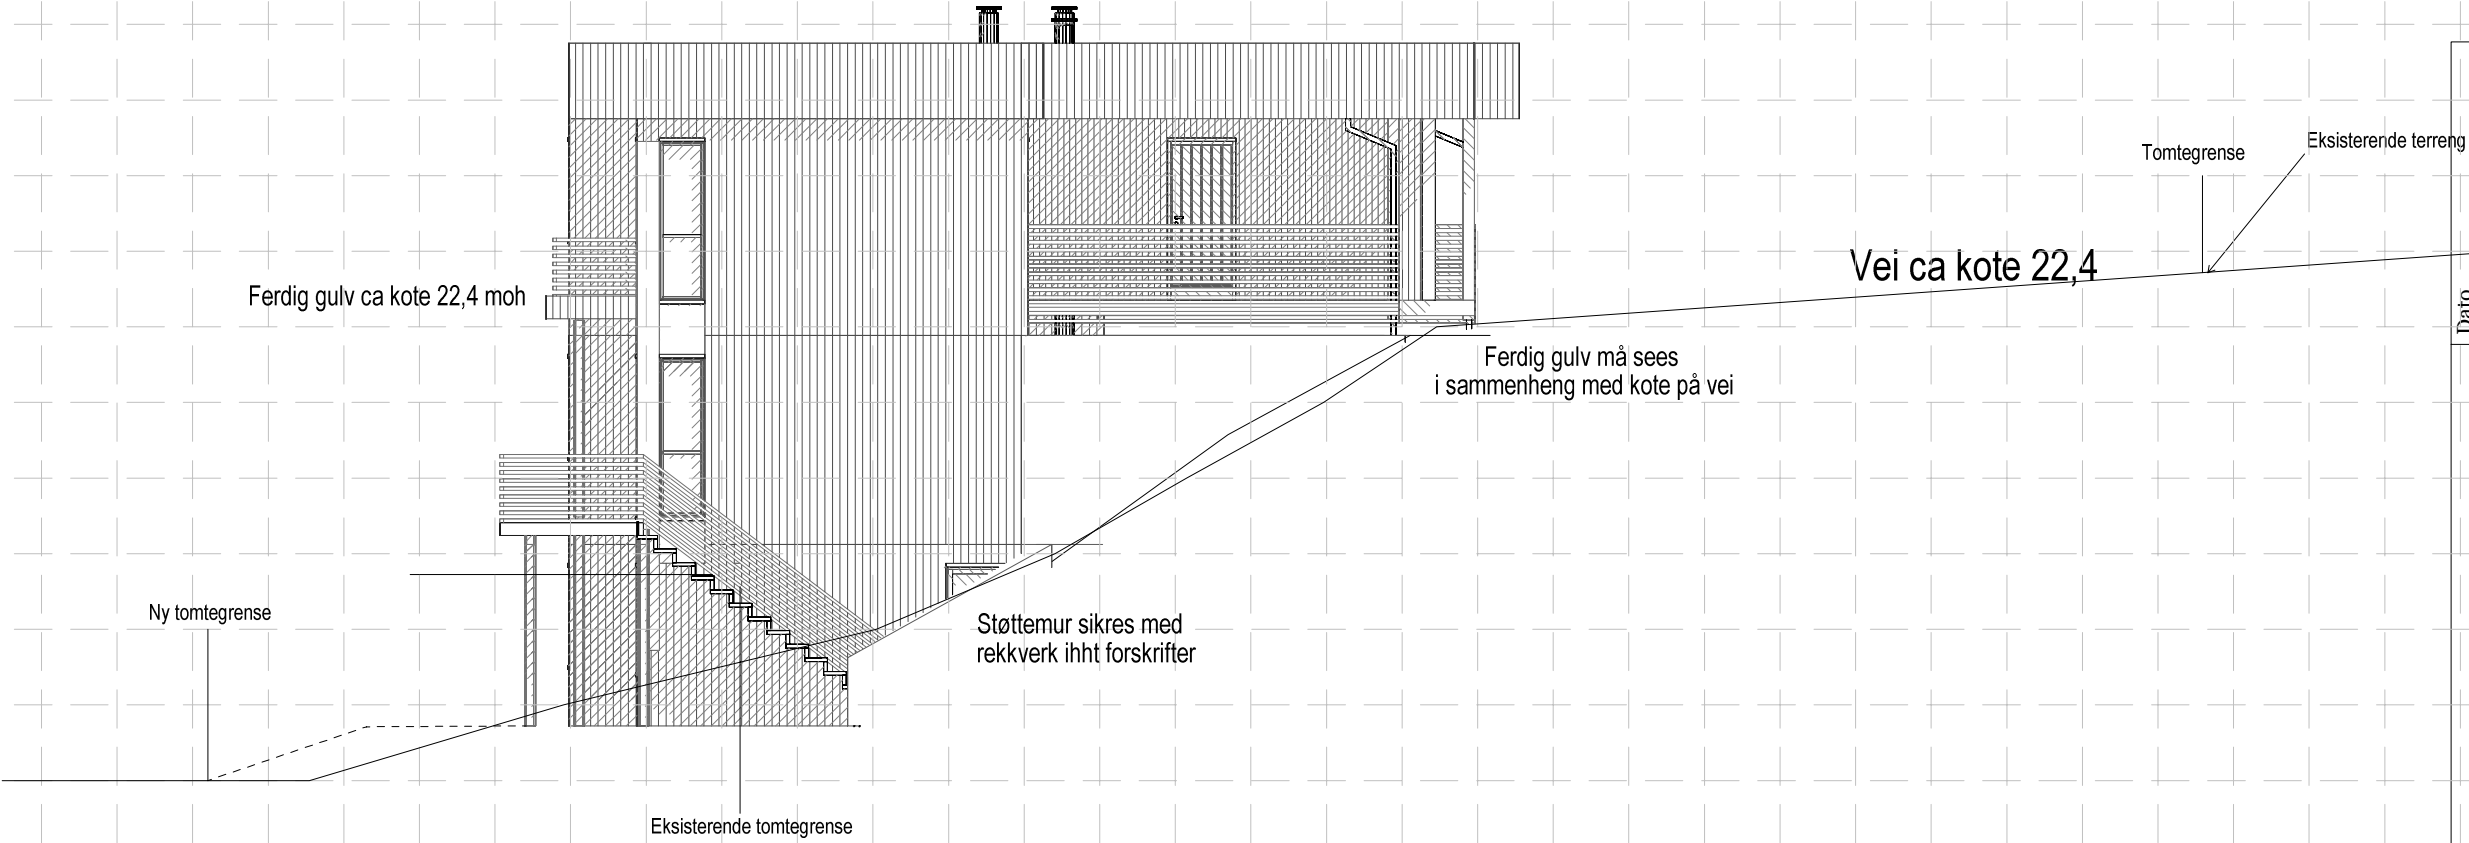

TERRENGSNITT	Dato		09.03.2018	
	Arkitekt		EH	
	Målestokk		1 : 100	
	Prosjektnr.		2001-14	
	Ark:		506	
Tiltakshaver: Lampholmen AS		Ansvarlig søk/pro:		
Byggeplass: Blindheim		Gnr. 20		Bnr. 105/166
Kommune: Ålesund kommune				
Tiltak: 2-mannsbolig bolig				
UTBYGGER:				
				
Tegninger må ikke benyttes uten samtykke fra LAMPHOLMEN AS				
Gjenbruk, kopiering og misbruk vil bli forfulgt av LAMPHOLMEN AS				

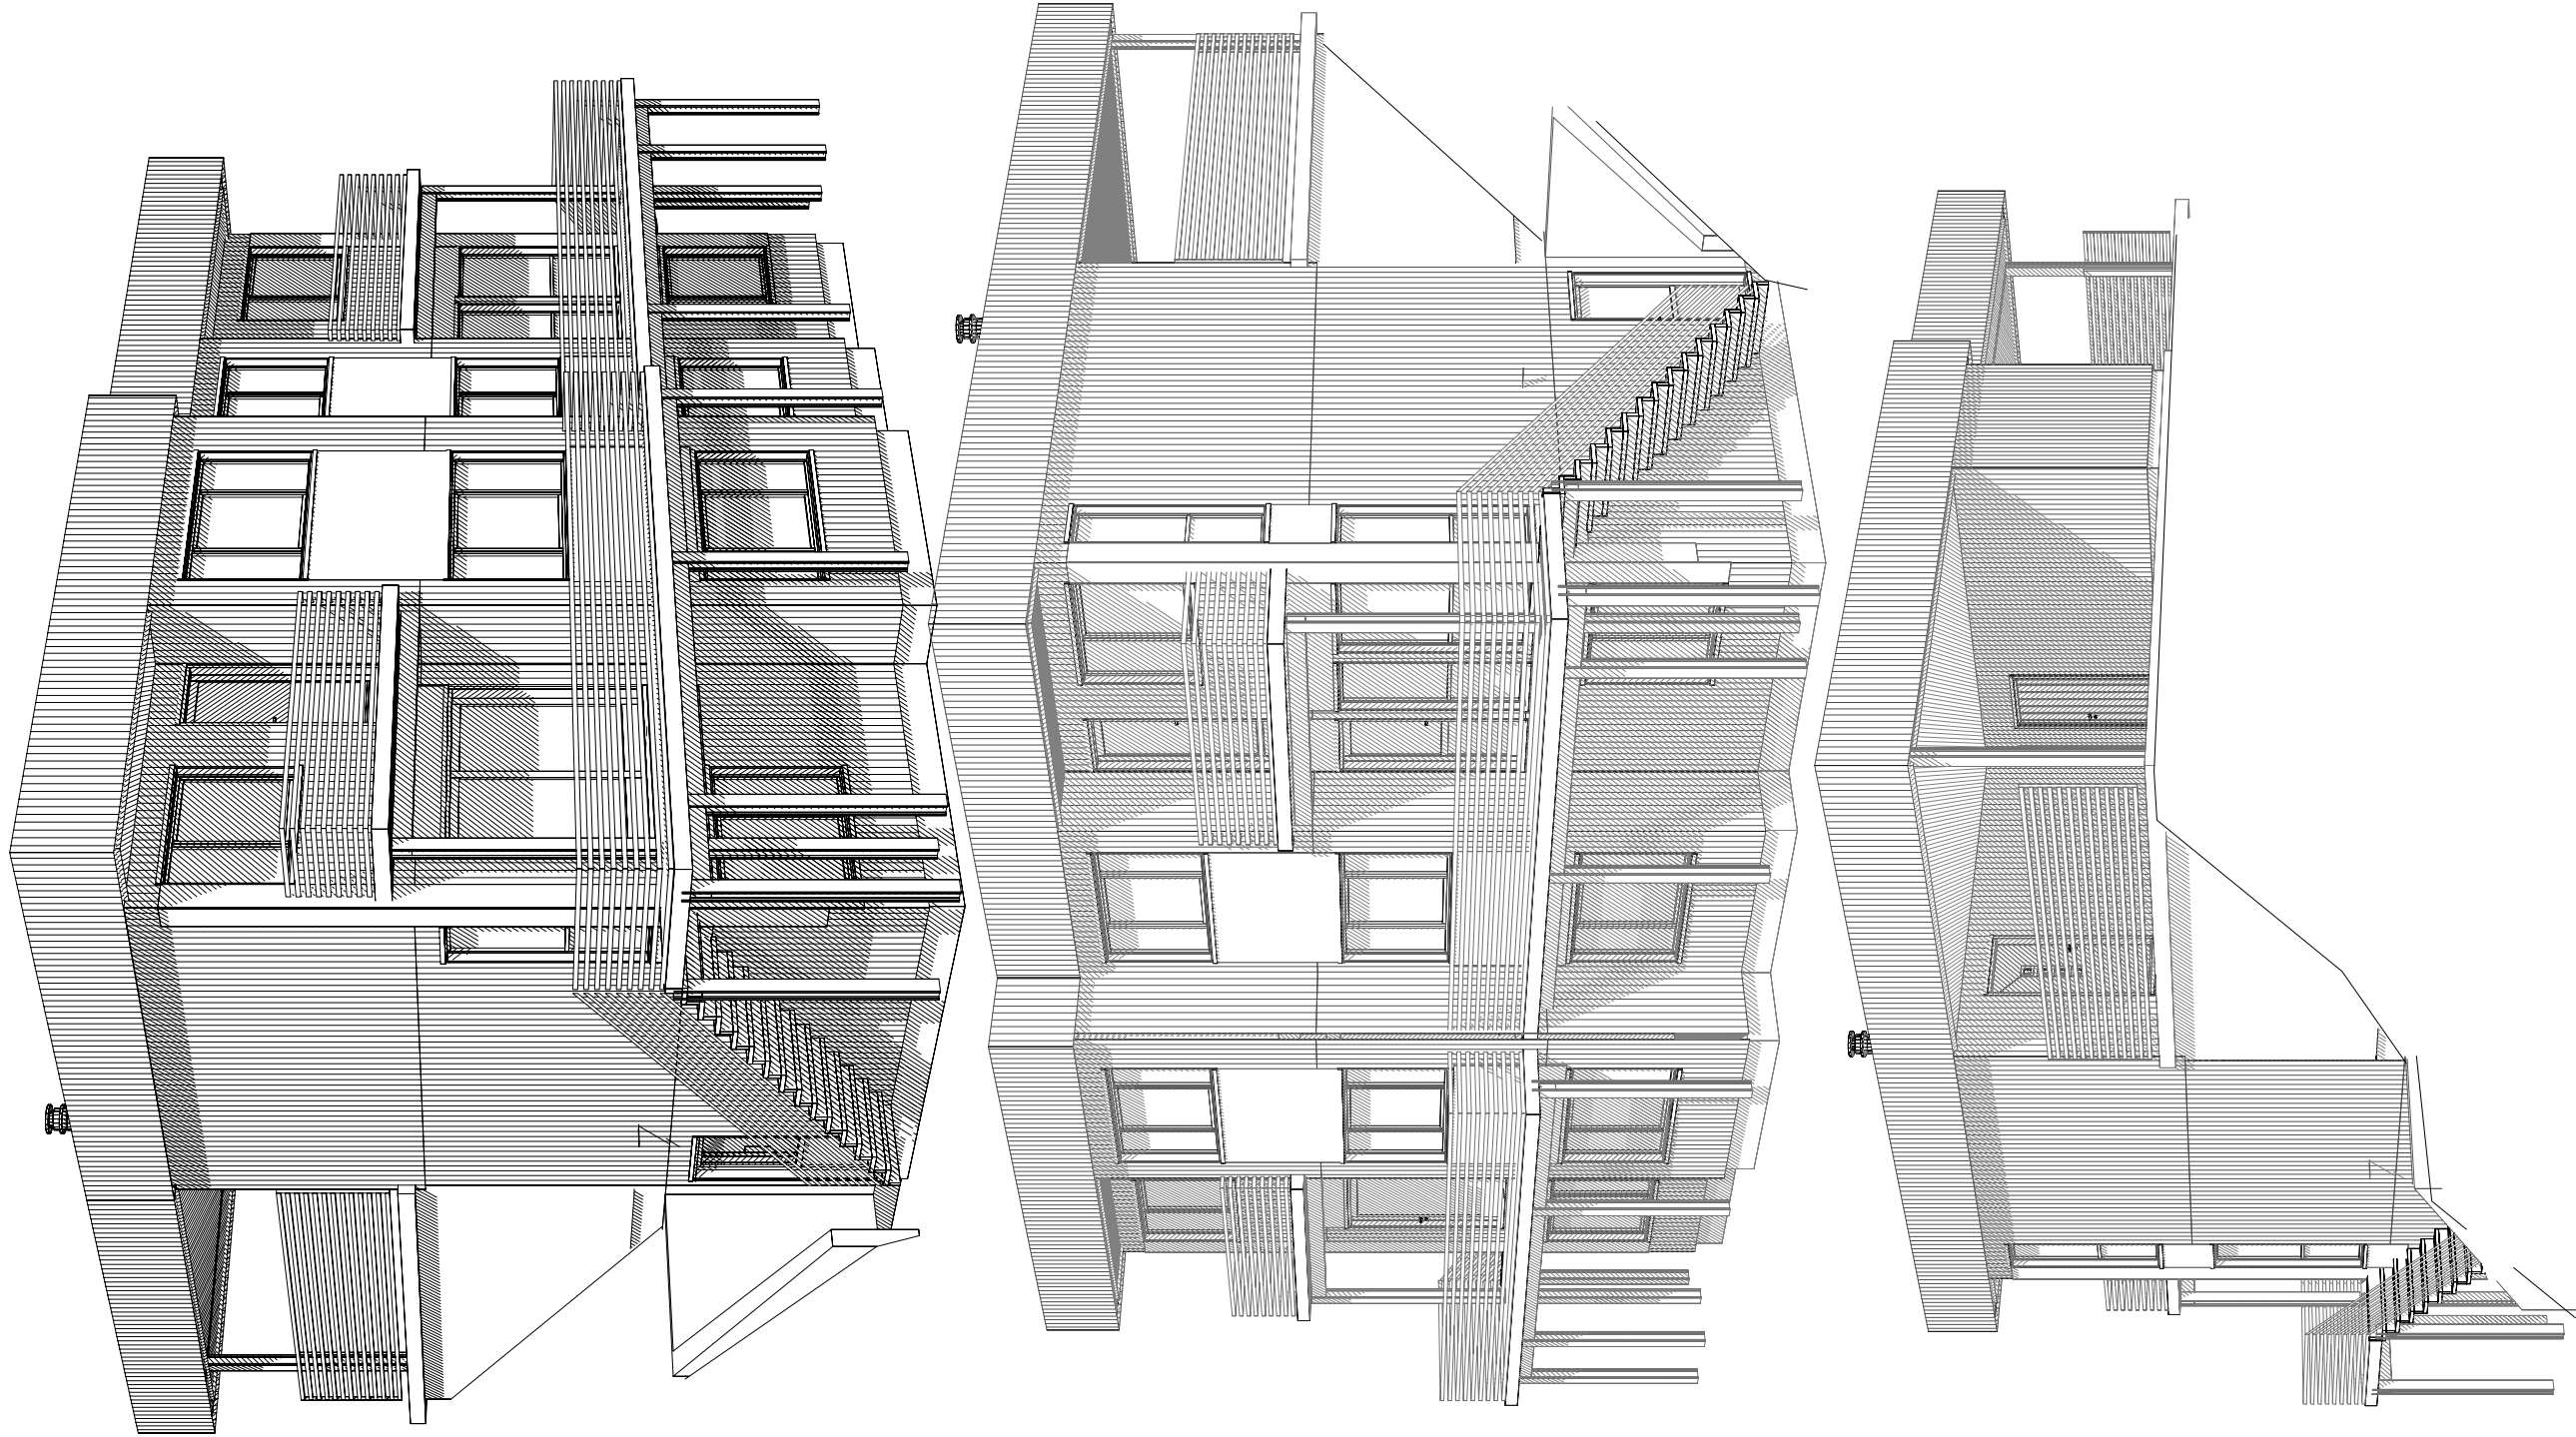

BYGGESØKNADSTEGNINGER

PERSPEKTIVER

Tiltakshaver: Lampholmen AS
Byggeplass: Blindheim
Kommune: Ålesund kommune
Tiltak: 2-mannsbolig bolig

Gnr. 20 Bnr. 105/166

UTBYGGER:

**Lampholmen**



Tegninger må ikke benyttes uten samtykke fra LAMPHOLMEN AS
Gjenbruk, kopiering og misbruk vil bli forfulgt av LAMPHOLMEN AS

Dato	09.03.2018			
Arkitekt	EH			
Målestokk	1 : 100			
Prosjektnr.	2001-14			
Ark:	507			
	E	Endr bod/vask	CH	09.03.2018
	D	Rev planløs undetg	CH	08.03.2018
	C	Rev plan u etg/fasade	CH	07.03.2018
	B	Just tykkelse betongvegg	CH	11.01.2018
	A	Justert bolig øst 2m	EH	23.02.2015
Rev.	Revideringen gjelder		Sign.	Dato