



Prosjekt: ENBO HOVLIA 200M2 Gnr 147 / Bnr 334			
Tiltakshaver: LAMPHOLMEN AS YSTENESGATA 9 ÅLESUND			
 MIRO ARKITEKTUR		www.miroark.no miro@miroark.no	
Fase: SKISSEUTKAST		Tegnet: Renate Giske Holvik	Kontrollert: Checker
Prosjekt nr: 1511 D	Dato: 05.02.16	Målestokk: 1:100	Format: A3
FASADE VEST		Tegningsnummer: 404	 N




Prosjekt: ENBO HOVLIA 200M2 Gnr 147 / Bnr 334			
Tiltakshaver: LAMPHOLMEN AS YSTENESGATA 9 ÅLESUND			
 MIRO ARKITEKTUR		www.miroark.no miro@miroark.no	
Fase: SKISSEUTKAST		Tegnet: Renate Giske Holvik	Kontrollert: Checker
Prosjekt nr: 1511 D	Dato: 05.02.16	Målestokk: 1:100	Format: A3
FASADE SYD		Tegningsnummer: 403	 N



Prosjekt:			
ENBO HOVLIA 200M2 Gnr 147 / Bnr 334			
Tiltakshaver:			
LAMPHOLMEN AS YSTENESGATA 9 ÅLESUND			
MIRO ARKITEKTUR		www.miroark.no miro@miroark.no	
Fase:		Tegnet:	Kontrollert:
SKISSEUTKAST		Renate Giske Holvik	Checker
Prosjekt nr:	Dato:	Målestokk:	Format:
1511 D	05.02.16	1:100	A3
FASADE ØST		Tegningsnummer:	⊕ N
		402	



Prosjekt: ENBO HOVLIA 200M2 Gnr 147 / Bnr 334			
Tiltakshaver: LAMPHOLMEN AS YSTENESGATA 9 ÅLESUND			
 MIRO ARKITEKTUR		www.miroark.no miro@miroark.no	
Fase: SKISSEUTKAST		Tegnet: Renate Giske Holvik	Kontrollert: TGH
Prosjekt nr: 1511 D	Dato: 05.02.16	Målestokk: 1:100	Format: A3
FASADE NORD		Tegningsnummer: 401	 N

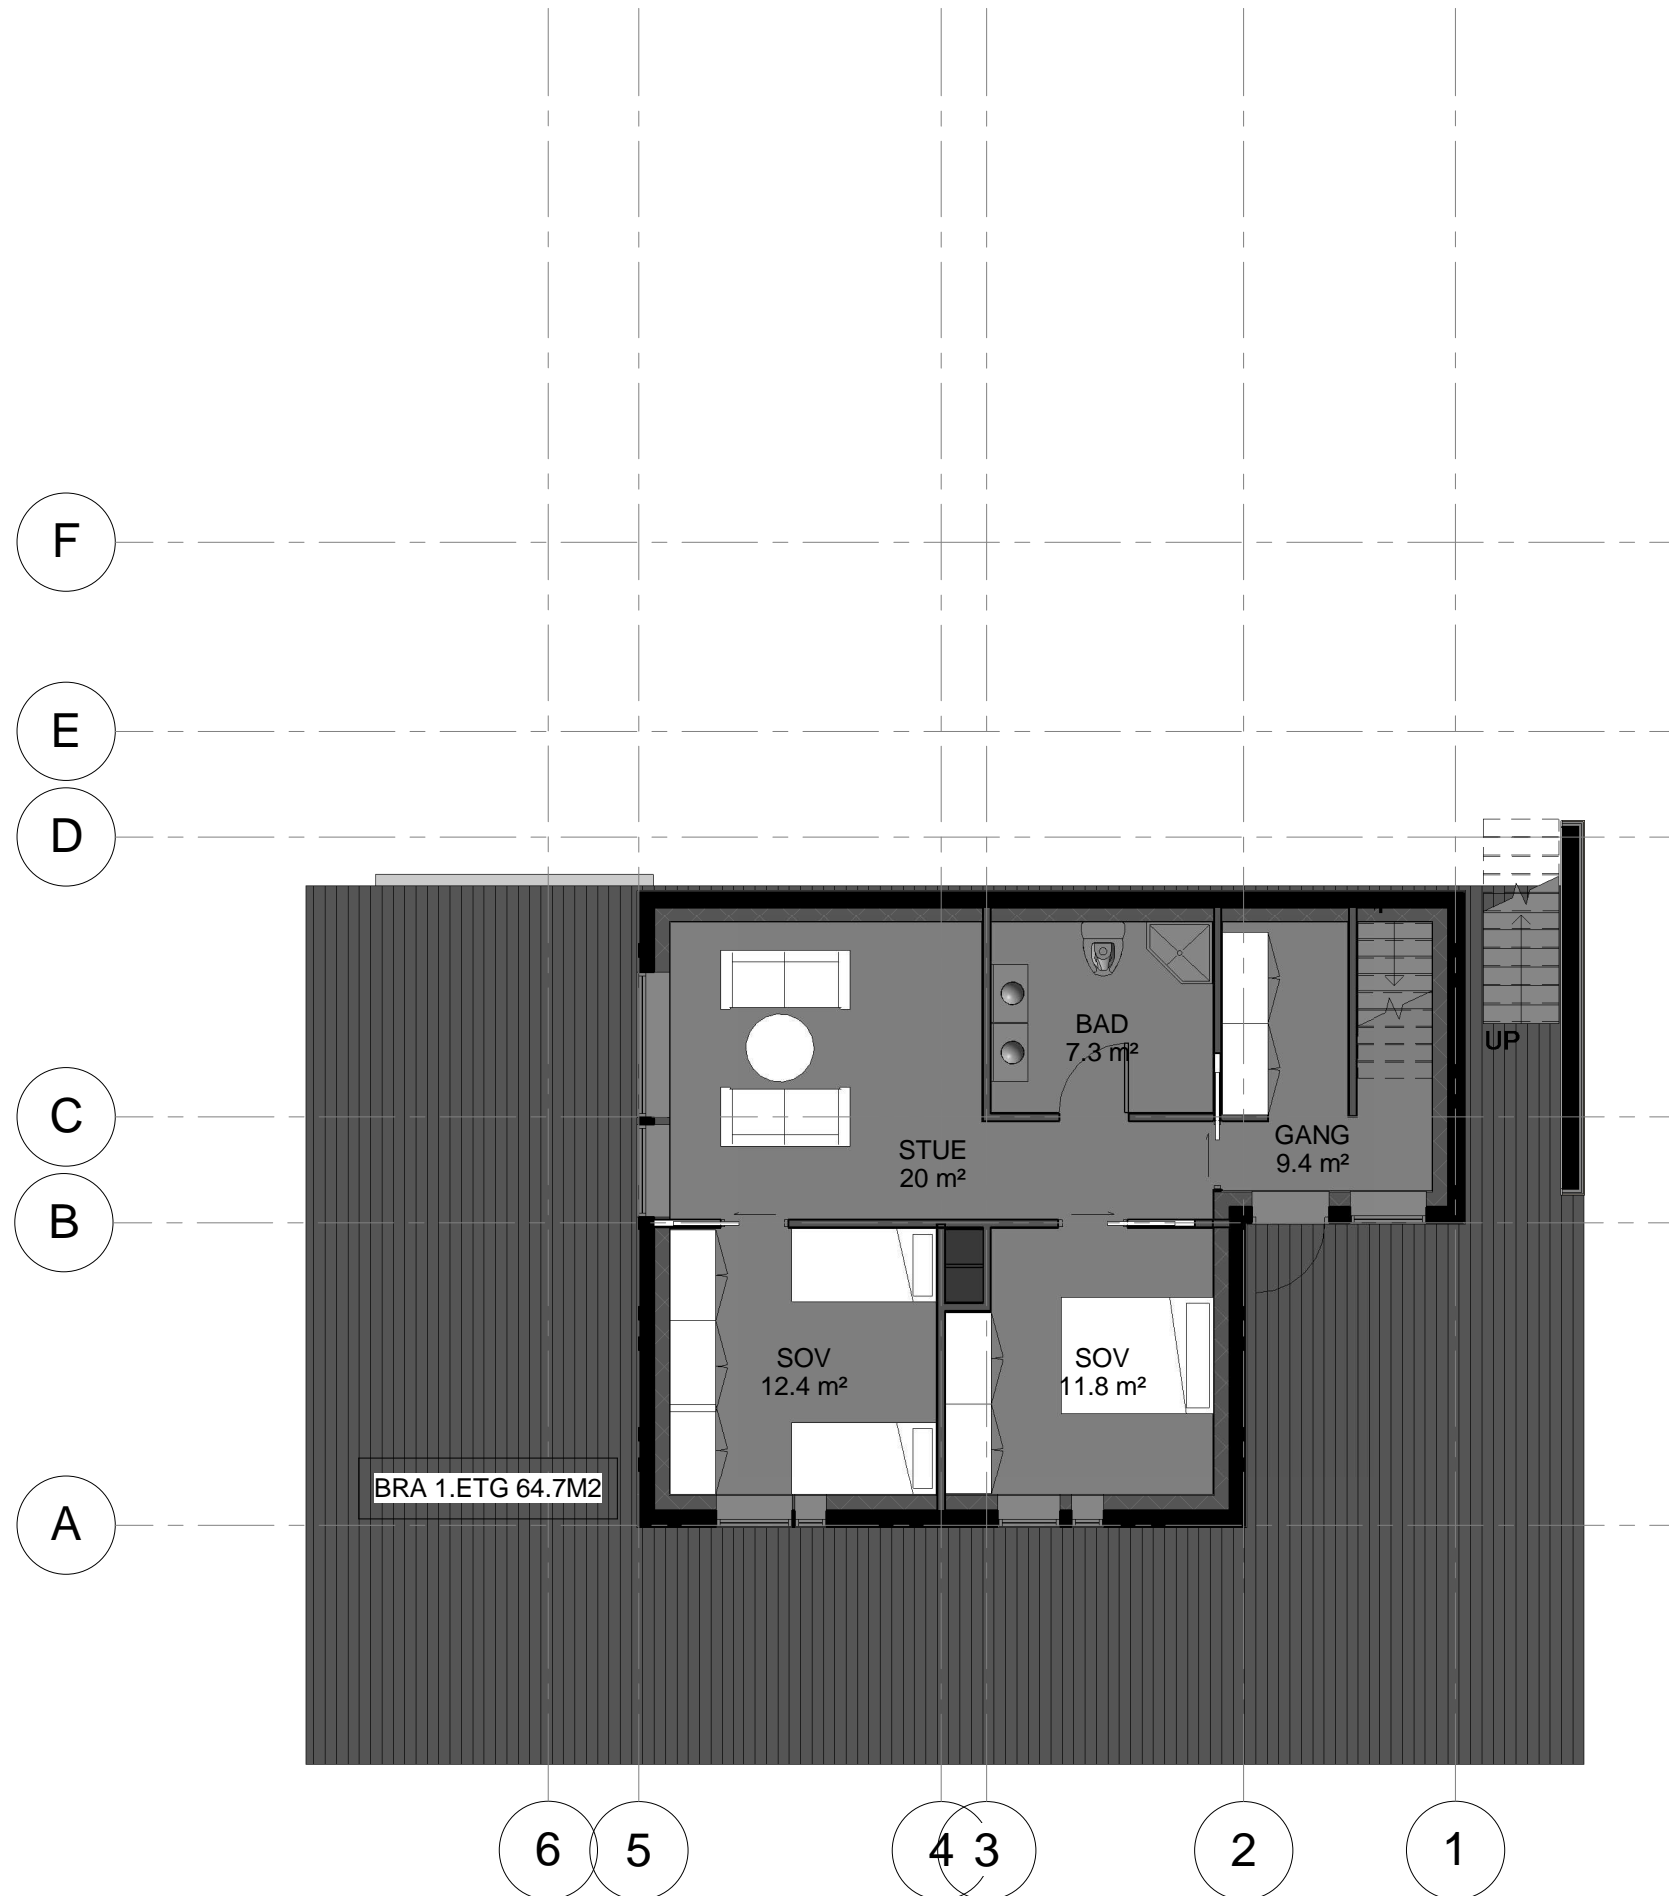

Prosjekt:			
ENBO HOVLIA Gnr 147 / Bnr 334			
Tiltakshaver:			
LAMPHOLMEN AS YSTENESGATA 9 ÅLESUND			
MIRO ARKITEKTUR		www.miroark.no miro@miroark.no	
Fase:		Tegnet:	Kontrollert:
SKISSEUTKAST		RGH	TGD
Prosjekt nr:	Dato:	Målestokk:	Format:
1511 D	20.10.15	1:100	A3
PLAN 1.ETG		Tegningsnummer:	⊕ N
		201	

H

G

F

E

D

C

B

A

2500

1400

3700

1400

4000

1200

4000

600

3400

2800

6

5

4 3

2

1

UTEBOD
5 m²

UTEBOD
3 m²

SOV
8.7 m²

BOD
3.1 m²

BAD/VR
5.9 m²

HALL
26.5 m²

KJØKKEN / STUE
53.9 m²

SOV
13.5 m²

UP

BRA 1.ETG 64.7M2

BRA 2.ETG: 112.3M2

BRA 3.ETG 24.7M2

BRA TOTAL: 201.7M2

Prosjekt:

ENBO HOVLIA
Gnr 147 / Bnr 334

Tiltakshaver:

LAMPHOLMEN AS
YSTENESGATA 9
ÅLESUND

MIRO
ARKITEKTUR

www.miroark.no
miro@miroark.no

Fase:

SKISSEUTKAST

Tegnet:

Renate Giske Holvik

Kontrollert:

tgd

Prosjekt nr:

1511 D

Dato:

20.10.15

Målestokk:

1:100

Format:


A3

PLAN 2.ETG

Tegningsnummer:

202



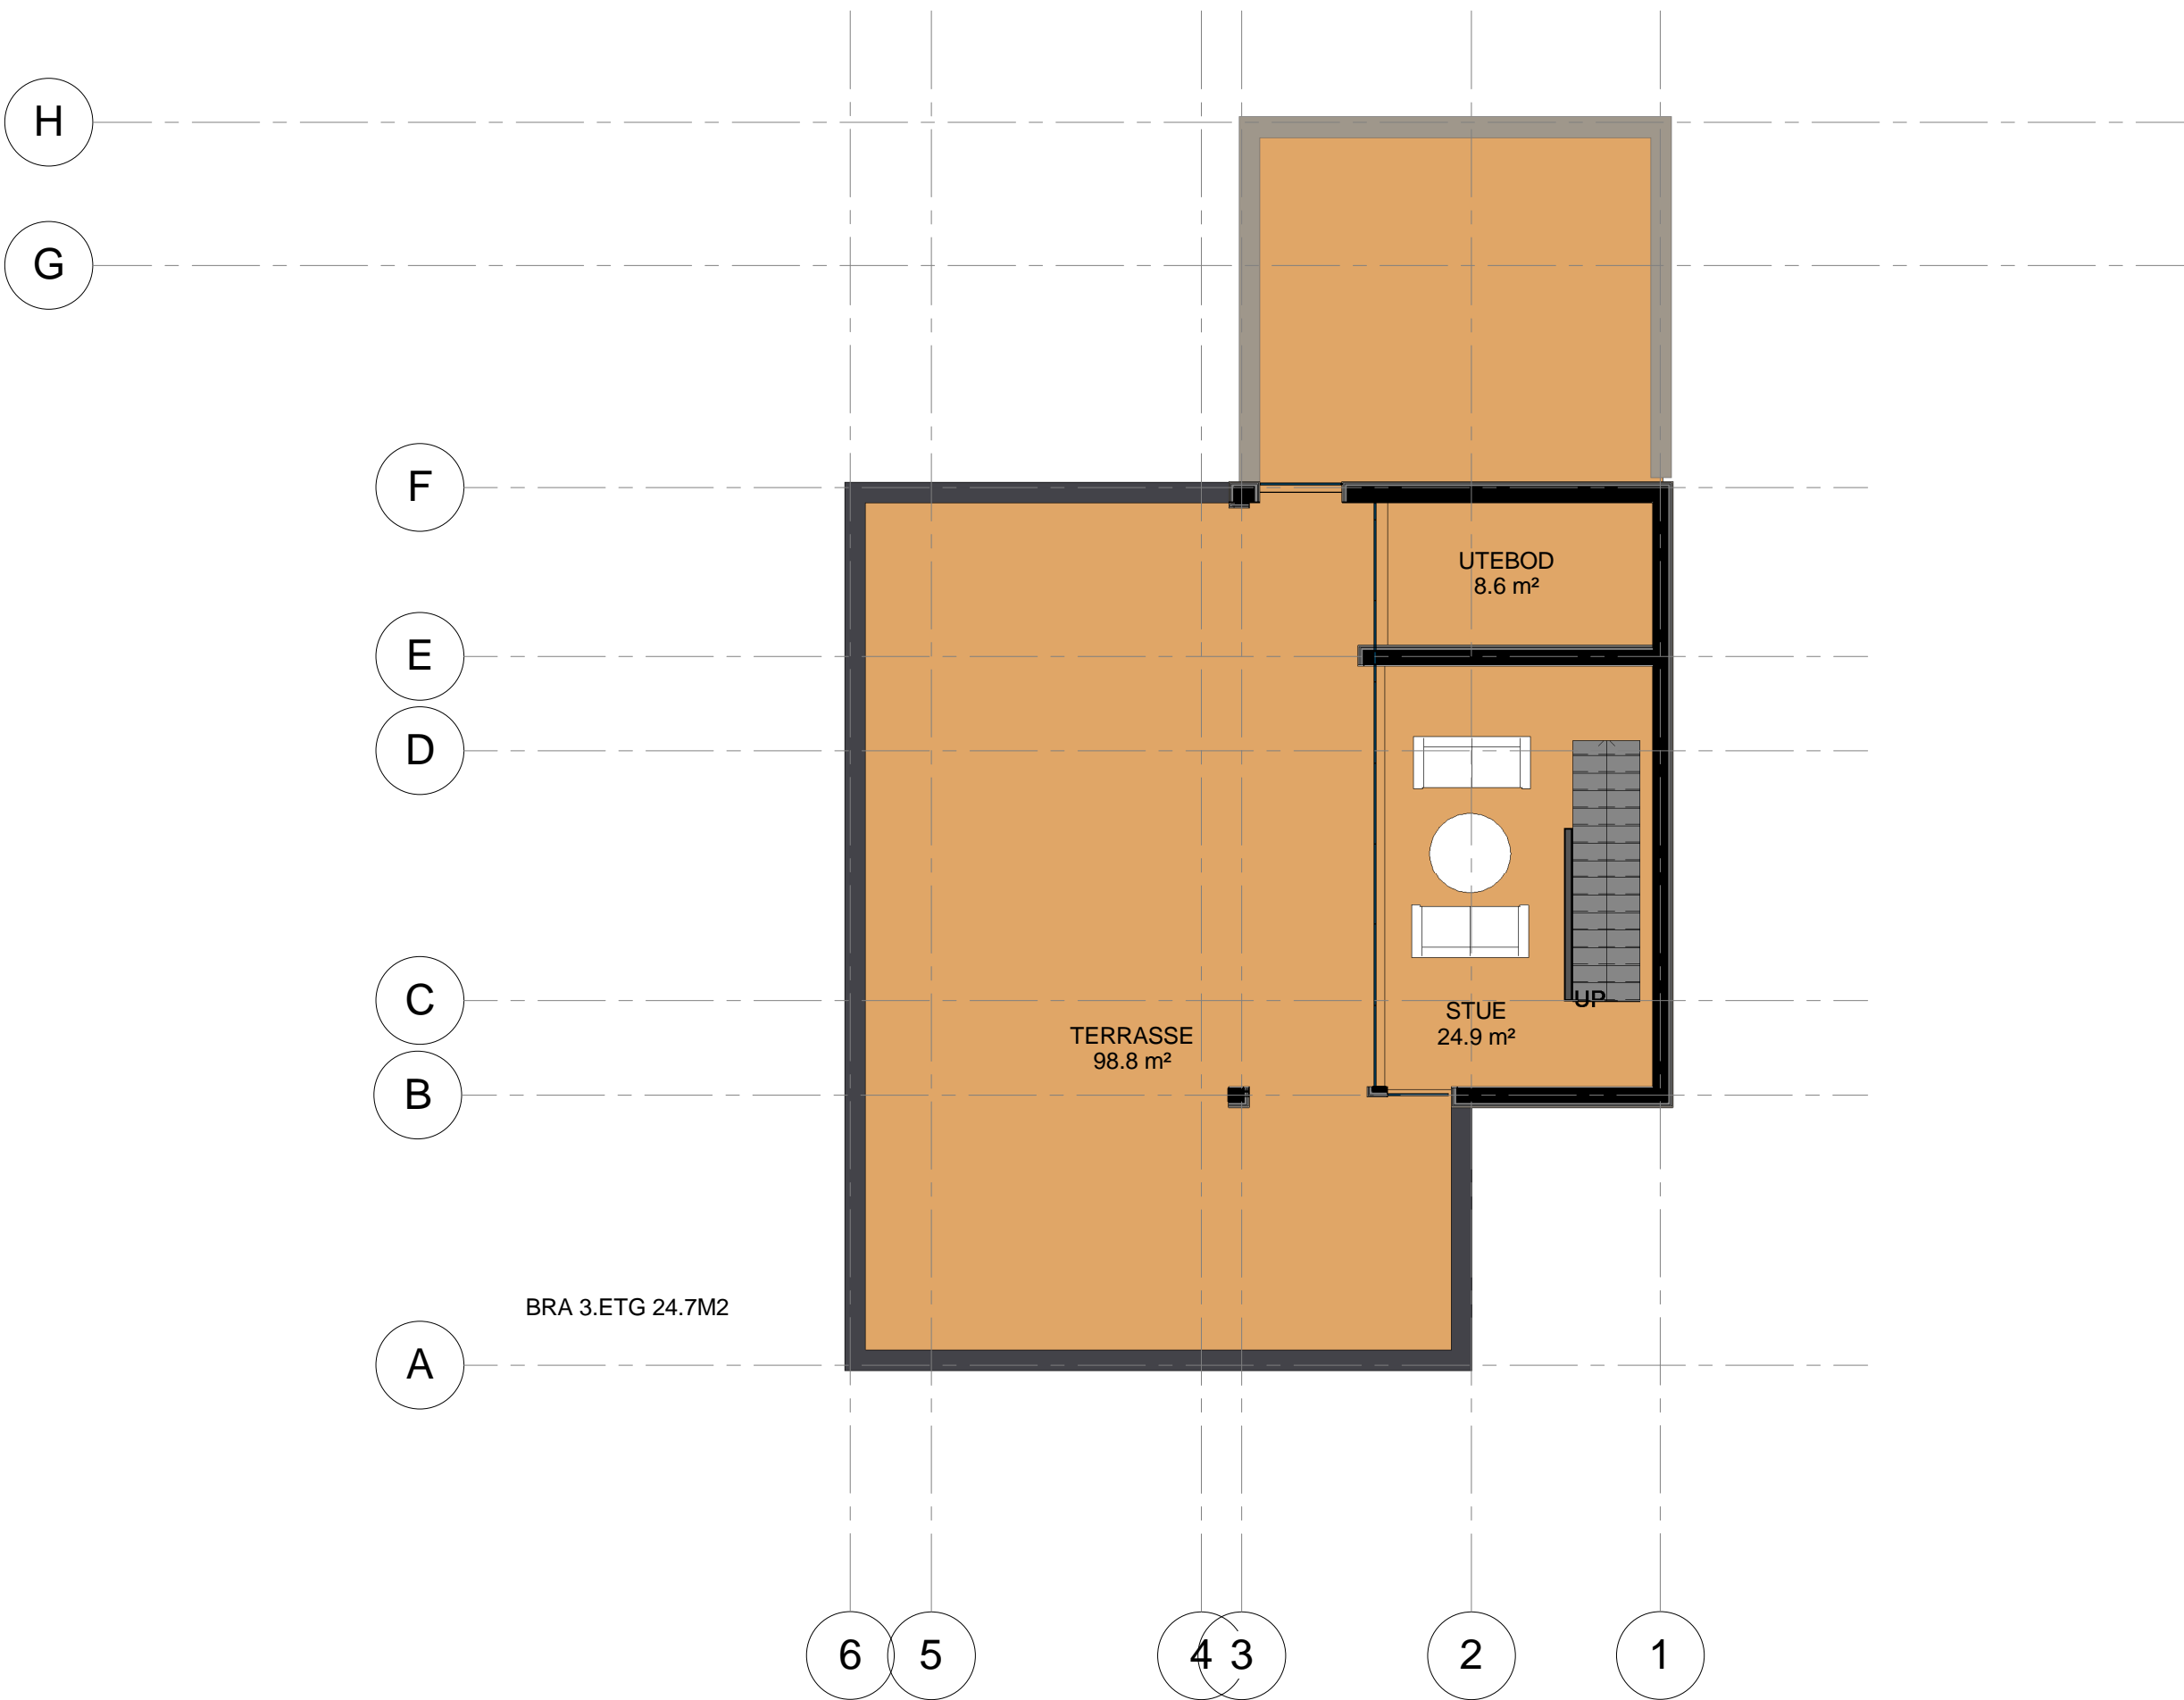

Prosjekt: ENBO HOVLIA Gnr 147 / Bnr 334			
Tiltakshaver: LAMPHOLMEN AS YSTENESGATA 9 ÅLESUND			
		www.miroark.no miro@miroark.no	
Fase: SKISSEUTKAST		Tegnet: Renate Giske Holvik	Kontrollert: TGH
Prosjekt nr: 1511 D	Dato: 20.10.15	Målestokk: 1:100	Format: A3
PLAN 3.ETG		Tegningsnummer: 203	 N