



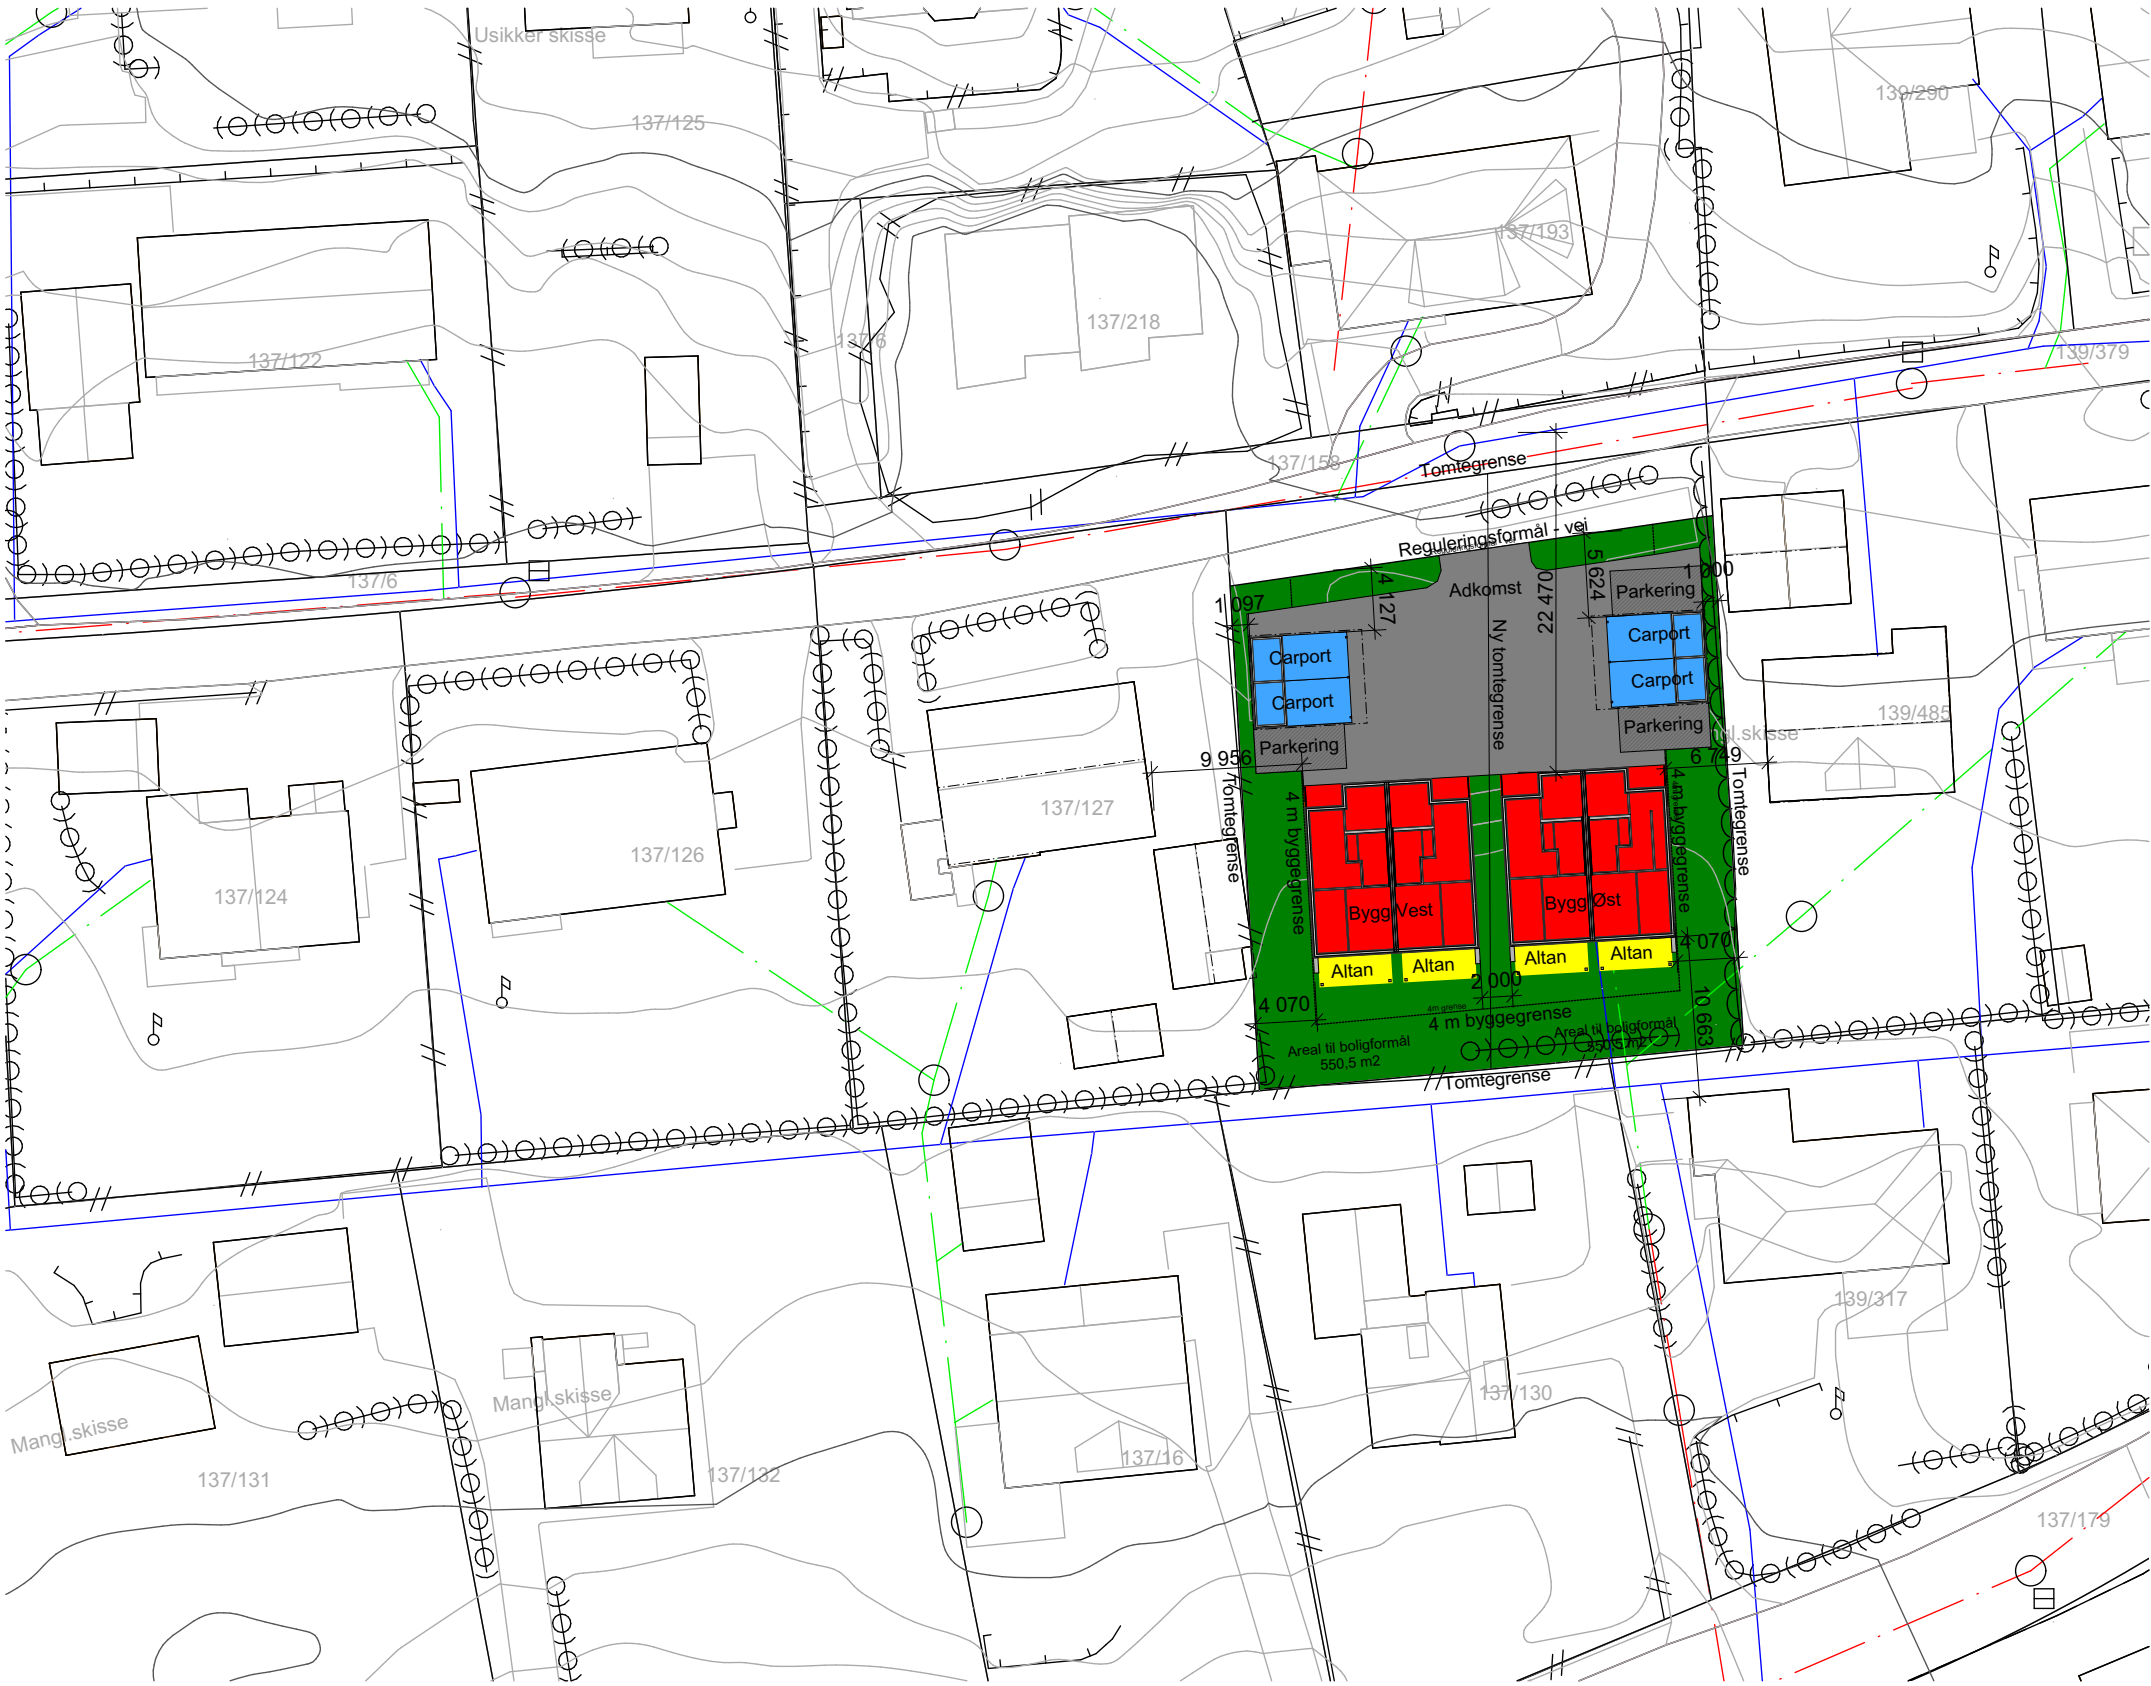

- Ny bygning
- Tomteareal
- Altan
- Adkomst
- Carport



Tegningsnr. A10-01		Revisjon nr.	
Type tegning Situasjonsplan			
Med forbehold om feil i kartgrunnlag. Alle høyder, mål og avstander til tomtegrense og bygninger må kontrolleres på byggeplass og opp mot vedtak. Høyde og eventuell konflikt med tekniske anlegg må kontrolleres. Bygningsdeler som er nærmere til tomtegrense enn 4 meter eller nærmere andre bygninger enn 8 meter må utføres med nødvendig brannmotstand. Eventuelle utvendige støttemurer og avsatser må sikres ihht forskrifter. Eventuelle trær i eller i nærheten av tomtegrense må undersøkes ved utgraving om må fjernes pga. sikkerhet.			
Lokalisering:			
			
Prosjekteringsgruppen			
ARK : Artikon AS		Postboks 48 6037 Eidsnes Tlf.: 40055908/90078647 post@artikon.no	
RIB : Rådg. ing. Bygg		RIBveien18 0000 RIBbyen Tlf: 000 00 000 rib@ribfirma.no	
RIE : Rådg. ing. Elektro		RIEveien18 0000 RIEbyen Tlf: 000 00 000 rie@riefirma.no	
RIV : Rådg. ing. VVS		RIVveien18 0000 RIVbyen Tlf: 000 00 000 riv@rivfirma.no	
Fase			
Søknadstegning			
 arkitekt - tekst - ingeniør - konsulent			
Tiltakshaver		Godkjent	
Properia AS Prosjekt Tomannsbolig Bøgata 22 - Hus 1 6008 Ålesund		Kontroll prosjekt.	
		Sign.	Kontroll
		Filnavn 2025-18.pln	
		Dato 14.05.2019	
		Målestokk 1:500	
		Kontroll utførende	
		Gnr./Bnr./Festenr.: 137/128	Ark-str.: A3
Prosjektnr.: 2025-18	Tegningsnr.: A10-01	Prosjektnr. for prosjekterende/lev.	
Type tegning: Situasjonsplan			

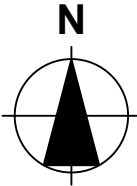

Tegningsnr. A40-01			Revisjon nr.		
Type tegning 3d perspektiv side1					
Rev	Nr	Beskrivelse	Dato	Sign	Kontr
Lokalisering:					
N					
Prosjekteringsgruppen					
● ARK : Artikon AS			Postboks 48 6037 Eidsnes Tlf.: 40055908/90078647 post@artikon.no		
● RIB : Rådg. ing. Bygg			RIBveien18 0000 RIBbyen Tlf: 000 00 000 rib@ribfirma.no		
● RIE : Rådg. ing. Elektro			RIEveien18 0000 RIEbyen Tlf: 000 00 000 rie@riefirma.no		
● RIV : Rådg. ing. VVS			RIVveien18 0000 RIVbyen Tlf: 000 00 000 riv@rivfirma.no		
Fase					
Søknadstegning					
arkitekt - takst - ingeniør - konsulent					
Tiltakshaver			Godkjent		
Properia AS Prosjekt Tomannsbolig Bøgata 22 - Hus 1 6008 Ålesund			Kontroll prosjekt.		
			Sign.	Kontroll	
			Filnavn 2025-18.pln		
			Dato 14.05.2019		
			Målestokk 1:188,760,		
			1:188,795 Kontroll utførende		
Gnr./Bnr./Festenr.: 137/128		Ark-str.: A3	Sign.	Kontroll	
Prosjektnr.: 2025-18		Tegningsnr.: A40-01		Prosjektnr. for prosjekterende/lev.	
Type tegning: 3d perspektiv side1					



Tegningsnr. A40-02			Revisjon nr.		
Type tegning 3d perspektiv side2					
Rev	Nr	Beskrivelse	Dato	Sign	Kontr
Lokalisering:					
N					
Prosjekteringsgruppen					
● ARK : Artikon AS			Postboks 48 6037 Eidsnes Tlf.: 40055908/90078647 post@artikon.no		
● RIB : Rådg. ing. Bygg			RIBveien18 0000 RIBbyen Tlf: 000 00 000 rib@ribfirma.no		
● RIE : Rådg. ing. Elektro			RIEveien18 0000 RIEbyen Tlf: 000 00 000 rie@riefirma.no		
● RIV : Rådg. ing. VVS			RIVveien18 0000 RIVbyen Tlf: 000 00 000 riv@rivfirma.no		
Fase					
Søknadstegning					
artikon arkitekt - takst - ingeniør - konsulent					
Tiltakshaver			Goddkjent		
Prosjekt Tomannsbolig Bøgata 22 - Hus 1 6008 Ålesund			Kontroll prosjekt. Sign. Kontroll Filnavn 2025-18.pln Dato 14.05.2019 Målestokk 1:187,110, 1:187,901 Kontroll utførende		
Gnr./Bnr./Festnr.:	Ark-str.:		Sign.	Kontroll	
137/128		A3			
Prosjektnr.:		Tegningsnr.:	Prosjektnr. for prosjekterende/lev.		
2025-18		A40-02			
Type tegning:					
3d perspektiv side2					

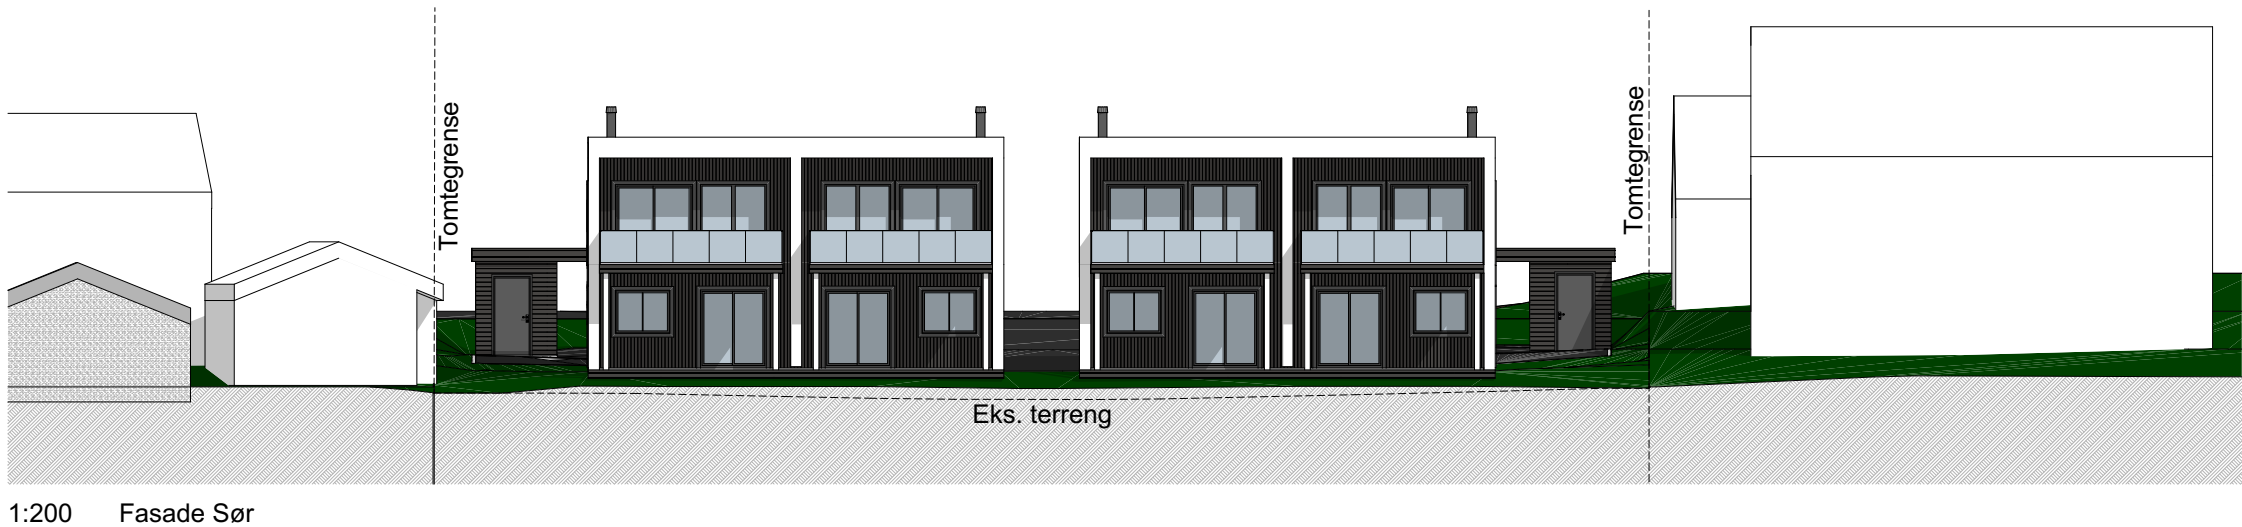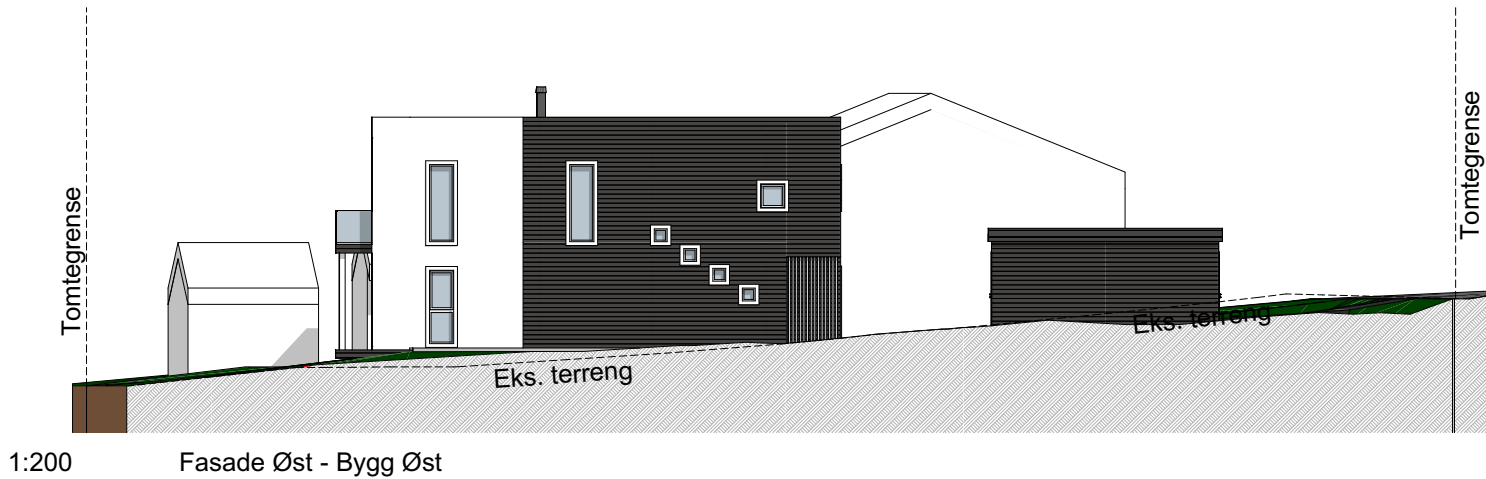

Tegningsnr. A40-04		Revisjon nr.	
Type tegning Fasade Sør og Øst			
Med forbehold om feil i kartgrunnlag. Alle høyder, mål og avstander til tomtegrense og bygninger må kontrolleres på byggeplass og opp mot vedtak. Høyde og eventuell konflikt med tekniske anlegg må kontrolleres. Bygningsdeler som er nærmere til tomtegrense enn 4 meter eller nærmere andre bygninger enn 8 meter må utføres med nødvendig brannmotstand. Eventuelle utvendige støttemurer og avsatser må sikres ihht forskrifter. Eventuelle trær i eller i nærheten av tomtegrense må undersøkes ved utgraving om må fjernes pga. sikkerhet.			
Lokalisering:			
N			
Prosjekteringsgruppen			
● ARK : Artikon AS ● RIB : Rådg. ing. Bygg ● RIE : Rådg. ing. Elektro ● RIV : Rådg. ing. VVS		Postboks 48 6037 Eidsnes Tlf.: 40055908/90078647 post@artikon.no RIBveien 18 0000 RIBbyen Tlf: 000 00 000 rib@ribfirma.no RIEveien 18 0000 RIEbyen Tlf: 000 00 000 rie@riefirma.no RIVveien 18 0000 RIVbyen Tlf: 000 00 000 riv@rivfirma.no	
Fase			
Søknadstegning			
artikon arkitekt - takst - ingeniør - konsulent			
Tiltakshaver		Godkjent	
Properia AS			
Prosjekt		Kontroll prosjekt.	
		Sign.	Kontroll
Tomannsbolig		Filnavn	
Bøgata 22 - Hus 1		2025-18.pln	
6008 Ålesund		Dato	
		14.05.2019	
		Målestokk	
		1:200	
		Kontroll utførende	
Gnr./Bnr./Festenr.:	Ark-str.:	Sign.	Kontroll
137/128	A3		
Prosjektnr.:	Tegningsnr.:	Prosjektnr. for prosjekterende/lev.	
2025-18	A40-04		
Type tegning:			
Fasade Sør og Øst			



	Arealberegninger i hht. NS 3940	Bruksareal BRA i m ²				P-ROM Primære rom
		Pr etasje	Utvendig bod/garasje	Åpent overbygg areal og carport	Sum BRA	
Totalt pr. enhet	1. etg. plan	50.4	5.0	14.2	69.6	50.4
	2. etg. plan	54.1	0.0	0.0	54.1	54.1
	SUM	104.5	5.0	14.2	123.7	104.5
	Totalt pr. bygg	BYA	147.0		36.0	



