



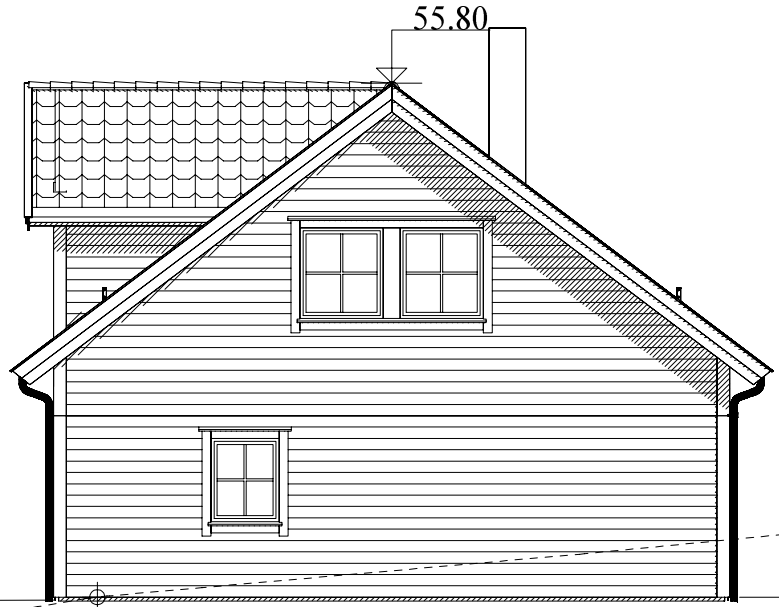

Fasade SØR



Terrengsnitt Jensplassen
Tomt 2 - Fasade Øst

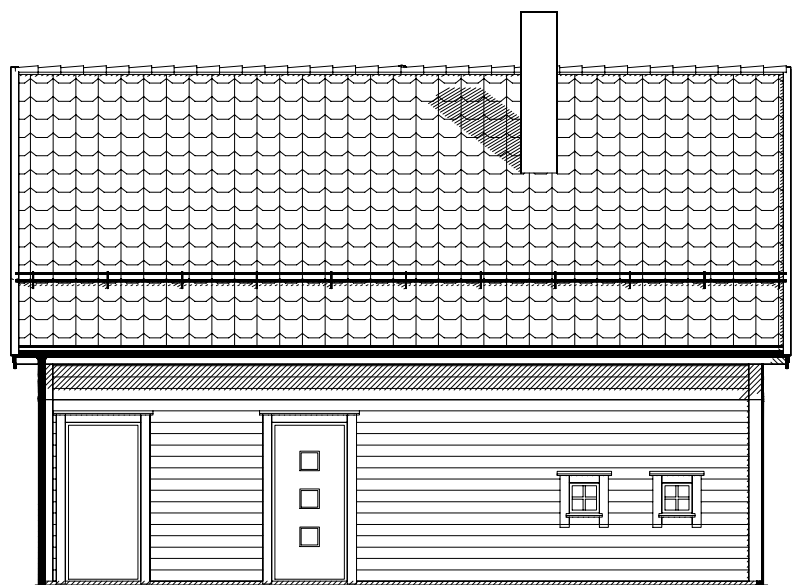

Fasade NORD



Fasade VEST

Ferdig gulv ca kote
49.00

Eksisterende terreng
48.0

Eksisterende terreng
50.0

Med forbehold om feil i kartgrunnlag.
Alle høyder, mål og avstander må
kontrolleres på byggeplass før bygging
og opp mot vedtak. Høyde og plassering
av evt tekniske anlegg må kontrolleres.

Dato	15.12.2016
Arkitekt	CH
Målestokk	1 : 100
Prosjektnr.	1155-16
Ark:	501

BYGGESØKNADSTEGNINGER

FASADER

Tiltakshaver: Lampholmen AS
Byggeplass: Jensplassen Tomt 2
Kommune: Skodje Gnr. 17 Bnr. 134
Tiltak: Standard A1 bolig med ark

Ansvarlig søk/pro:





Lampholmen



Tegninger må ikke benyttes uten samtykke fra LAMPHOLMEN AS
Gjenbruk, kopiering og misbruk vil bli forfulgt av LAMPHOLMEN AS

Rev.	A	Tilpasset Husbank	EH	17.04.2018
		Revideringen gjelder	Sign.	Dato

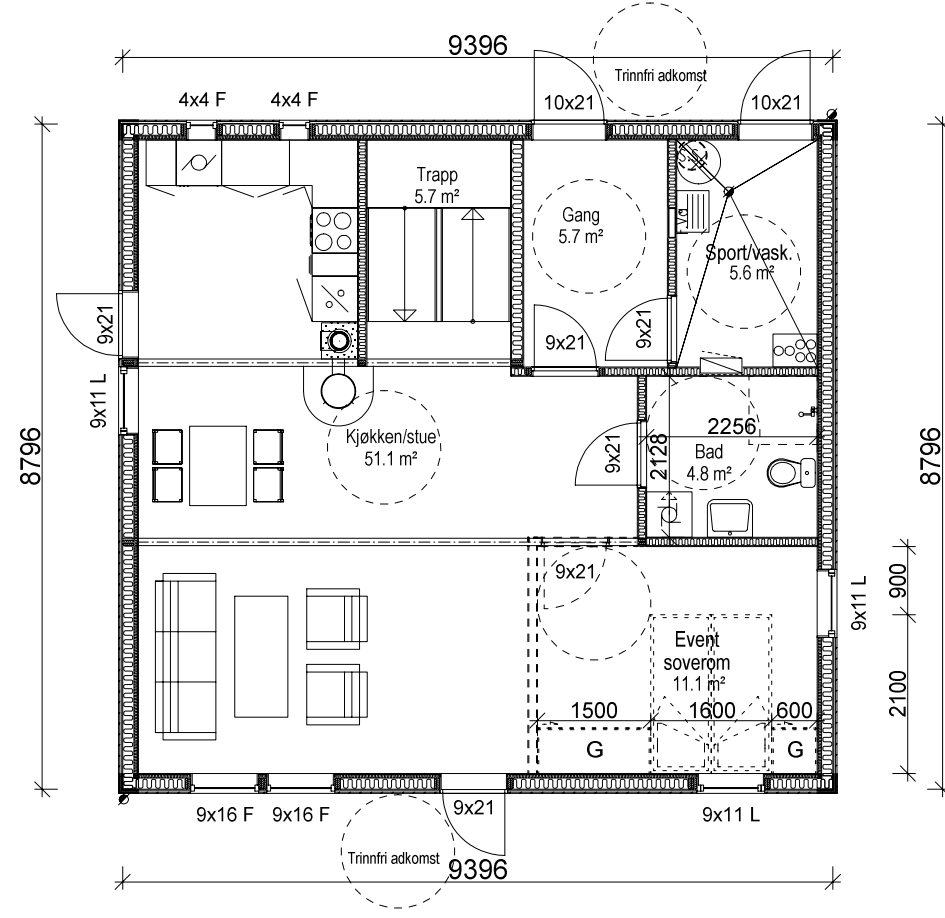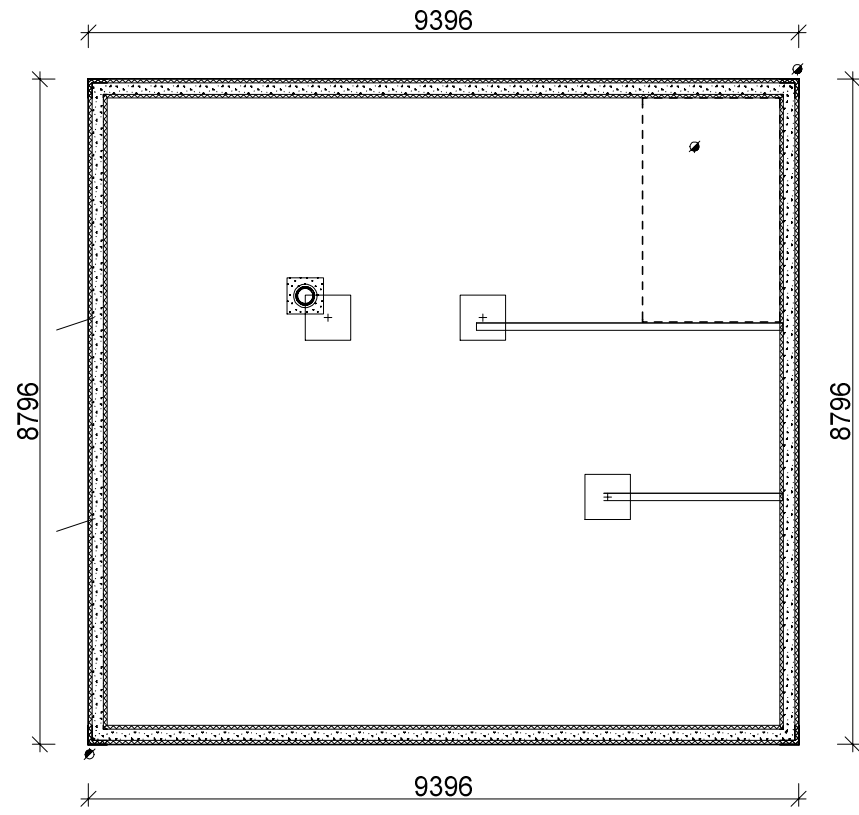

Arealberegninger i hht. NS 3940	Bruksareal BRA i m ²	
	Pr etasje	Sum BRA
1. etg. plan	75.2	75.2
2. etg. plan	56.0	56.0
SUM :	131.2	131.2
BYA :	84.6	84.6

BYGGESØKNADSTEGNINGER

Fundament/grunn og Hovedetasje

Tiltakshaver: Lampholmen AS
 Byggeplass: Jensplassen Tomt 2
 Kommune: Skodje Gnr. 17 Bnr. 134
 Tiltak: Standard A1 bolig med ark

UTBYGGER:



Lampholmen



Tegninger må ikke benyttes uten samtykke fra LAMPHOLMEN AS
 Gjenbruk, kopiering og misbruk vil bli forfulgt av LAMPHOLMEN AS



Dato	15.12.2016
Arkitekt	CH
Målestokk	1 : 100
Prosjektnr.	1155-16
Ark:	503

A Tilpasset Husbank

Rev. Revideringen gjelder

EH 17.04.2018

Sign. Dato

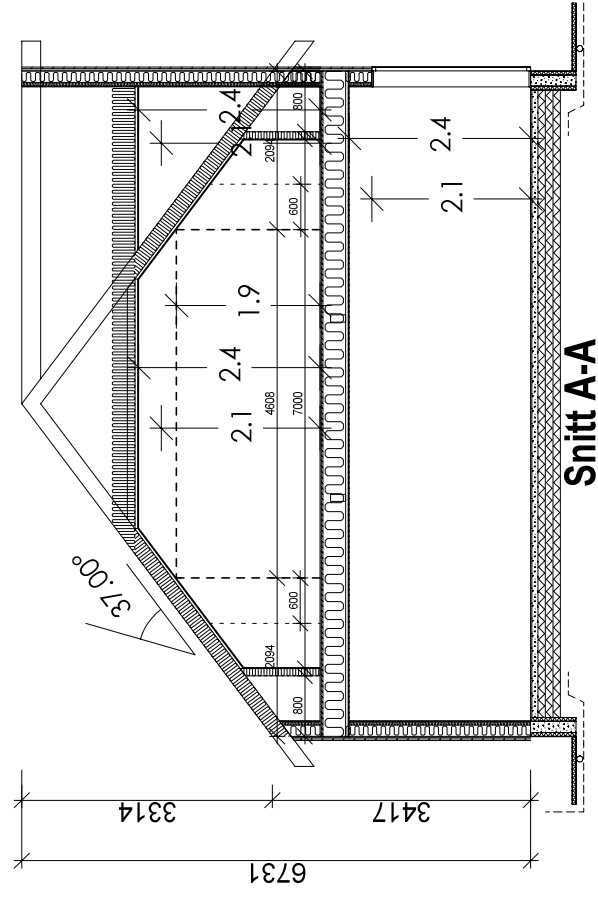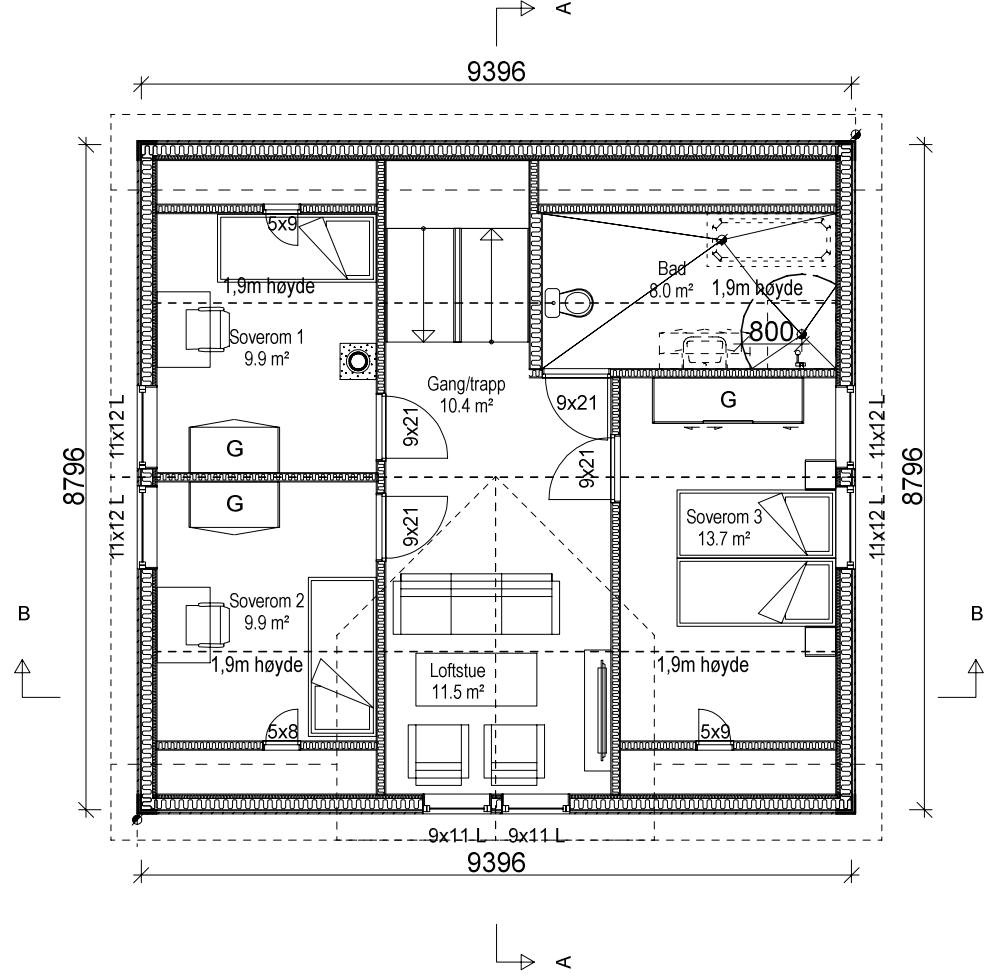

BYGGESØKNADSTEGNINGER

2 etg/loft og snitt

Tiltakshaver: Lampholmen AS
 Byggeplass: Jensplassen Tomt 2
 Kommune: Skodje Gnr. 17 Bnr. 134
 Tiltak: Standard A1 bolig med ark

Ansvarlig søk/pro:

Dato: 15.12.2016
 Arkitekt: CH
 Målestokk: 1 : 100
 Prosjektnr.: 1155-16
 Ark:


UTBYGGER:



Tegninger må ikke benyttes uten samtykke fra LAMPHOLMEN AS
 Gjenbruk, kopiering og misbruk vil bli forfulgt av LAMPHOLMEN AS

Rev. A Tilpasset Husbank
 Revideringen gjelder

Sign. EH 17.04.2018
 Dato

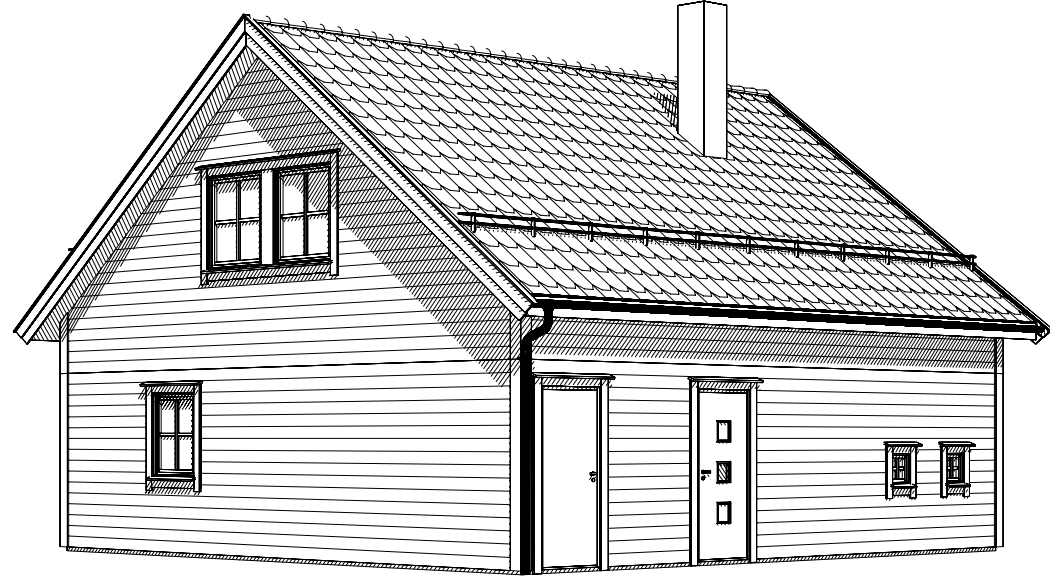

BYGGESØKNADSTEGNINGER

PERSPEKTIV

Tiltakshaver: Lampholmen AS
 Byggeplass: Jensplassen Tomt 2
 Kommune: Skodje Gnr. 17 Bnr. 134
 Tiltak: Standard A1 bolig med ark

Ansvarlig søk/pro:

Dato 15.12.2016

Arkitekt CH

Målestokk 1 : 100

Prosjektnr. 1155-16

Ark: 507

UTBYGGER:



Lampholmen



Tegninger må ikke benyttes uten samtykke fra LAMPHOLMEN AS
 Gjenbruk, kopiering og misbruk vil bli forfulgt av LAMPHOLMEN AS

A Tilpasset Husbank

Rev. Revideringen gjelder

EH 17.04.2018

Sign. Dato