


Dato	19.06.2019
Arkitekt	EH
Målestokk	1 : 100
Prosjektnr.	2006-19
Ark:	501

BYGGESØKNADSTEGNINGER	
FASADER	
Tiltakshaver:	LAMPHOLMEN AS
Byggeplass:	Trollidalen BK2 - Bygg 2
Kommune:	Haram kommune
Tiltak:	H2 2-MANNSBOLIG
Ansvarlig søk/pro:	Gnr. 72 Bnr. 454
UTBYGGER:	Lampholmen

Rev.	A	Endret planløsning	EH	28.10.2020
		Revideringen gjelder	Sign.	Dato

Tegninger må ikke benyttes uten samtykke fra LAMPHOLMEN AS
Gjenbruk, kopiering og misbruk vil bli forfulgt av LAMPHOLMEN AS

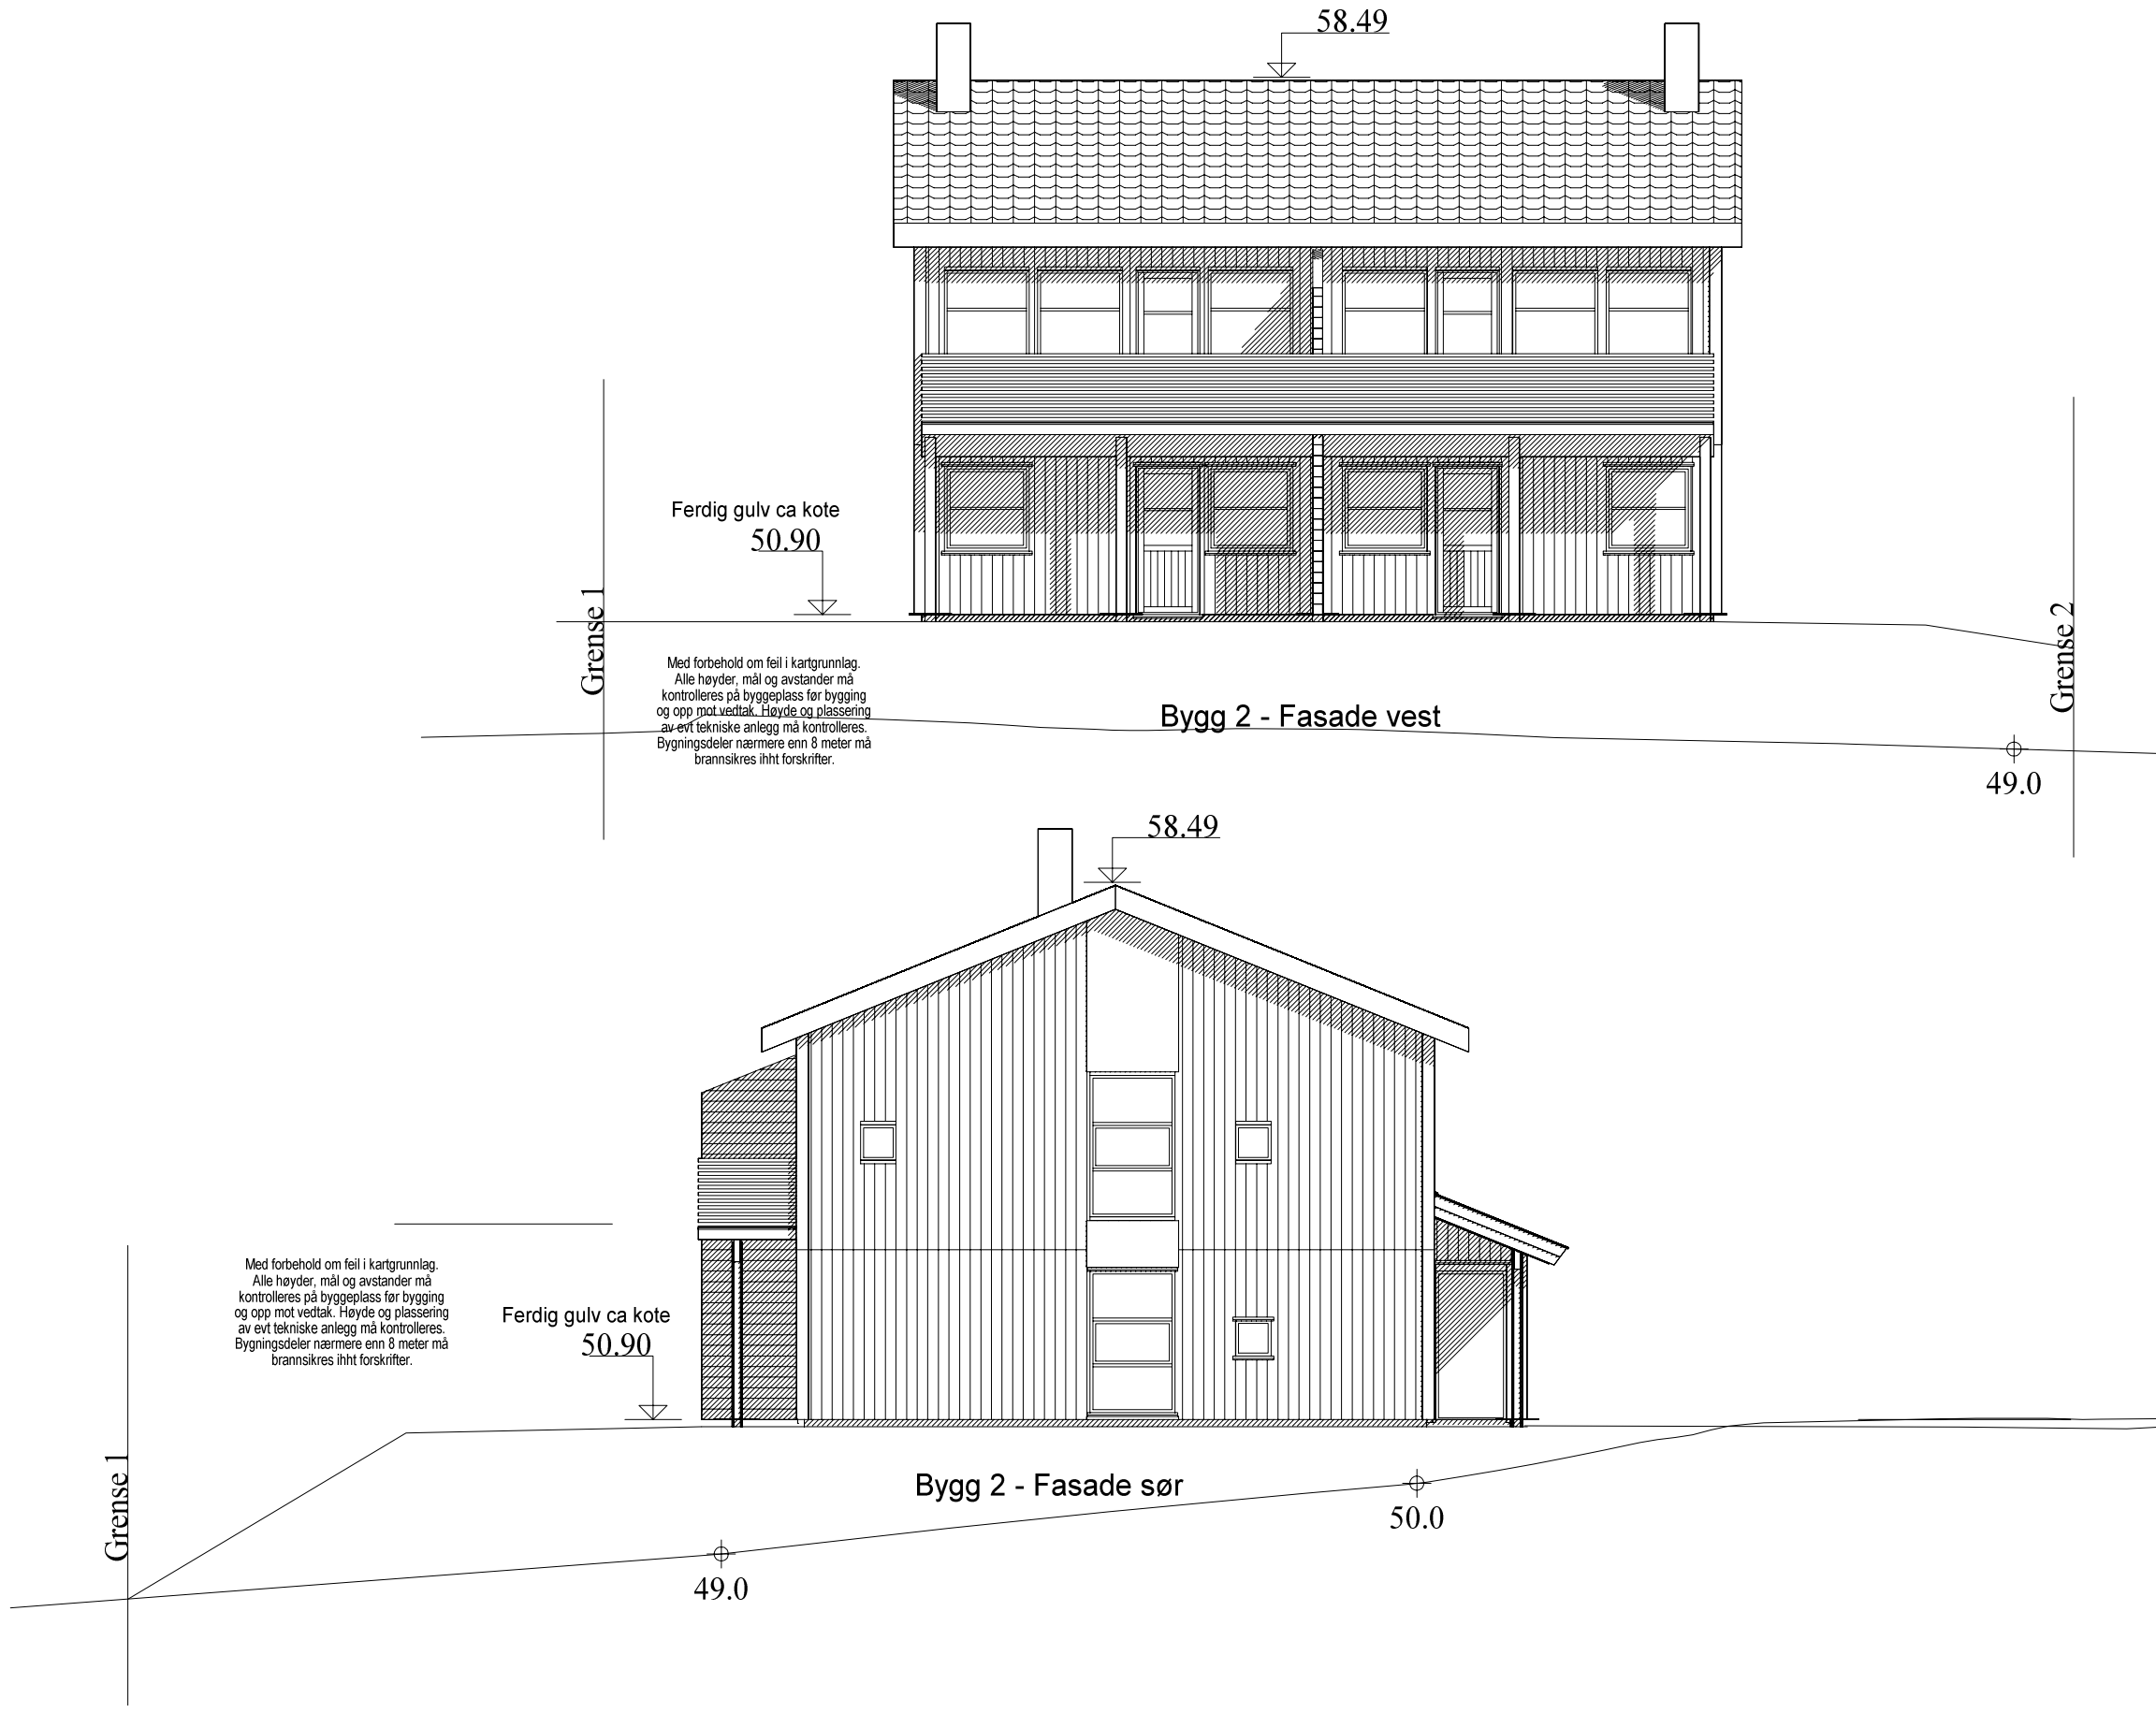

Ferdig gulv ca kote
50.90

Med forbehold om feil i kartgrunnlag.
Alle høyder, mål og avstander må
kontrolleres på byggeplass før bygging
og opp mot vedtak. Høyde og plassering
av evt tekniske anlegg må kontrolleres.
Bygningsdeler nærmere enn 8 meter må
brannsikres iht forskrifter.

Bygg 2 - Fasade vest


Ferdig gulv ca kote
50.90

Med forbehold om feil i kartgrunnlag.
Alle høyder, mål og avstander må
kontrolleres på byggeplass før bygging
og opp mot vedtak. Høyde og plassering
av evt tekniske anlegg må kontrolleres.
Bygningsdeler nærmere enn 8 meter må
brannsikres iht forskrifter.

Bygg 2 - Fasade sør


BYGGESØKNADSTEGNINGER		Dato	19.06.2019
FASADER		Arkitekt	EH
Tiltakshaver: LAMPHOLMEN AS		Målestokk	1 : 100
Byggeplass: Trilidalen BK2 - Bygg 2		Prosjektnr.	2006-19
Kommune: Haram kommune		Ark:	502
Tiltak: H2 2-MANNSBOLIG			
UTBYGGER: Lampholmen			
Tegninger må ikke benyttes uten samtykke fra LAMPHOLMEN AS			
Gjenbruk, kopiering og misbruk vil bli forfulgt av LAMPHOLMEN AS			

A	Endret planløsning	EH	28.10.2020
Rev.	Revideringen gjelder	Sign.	Dato

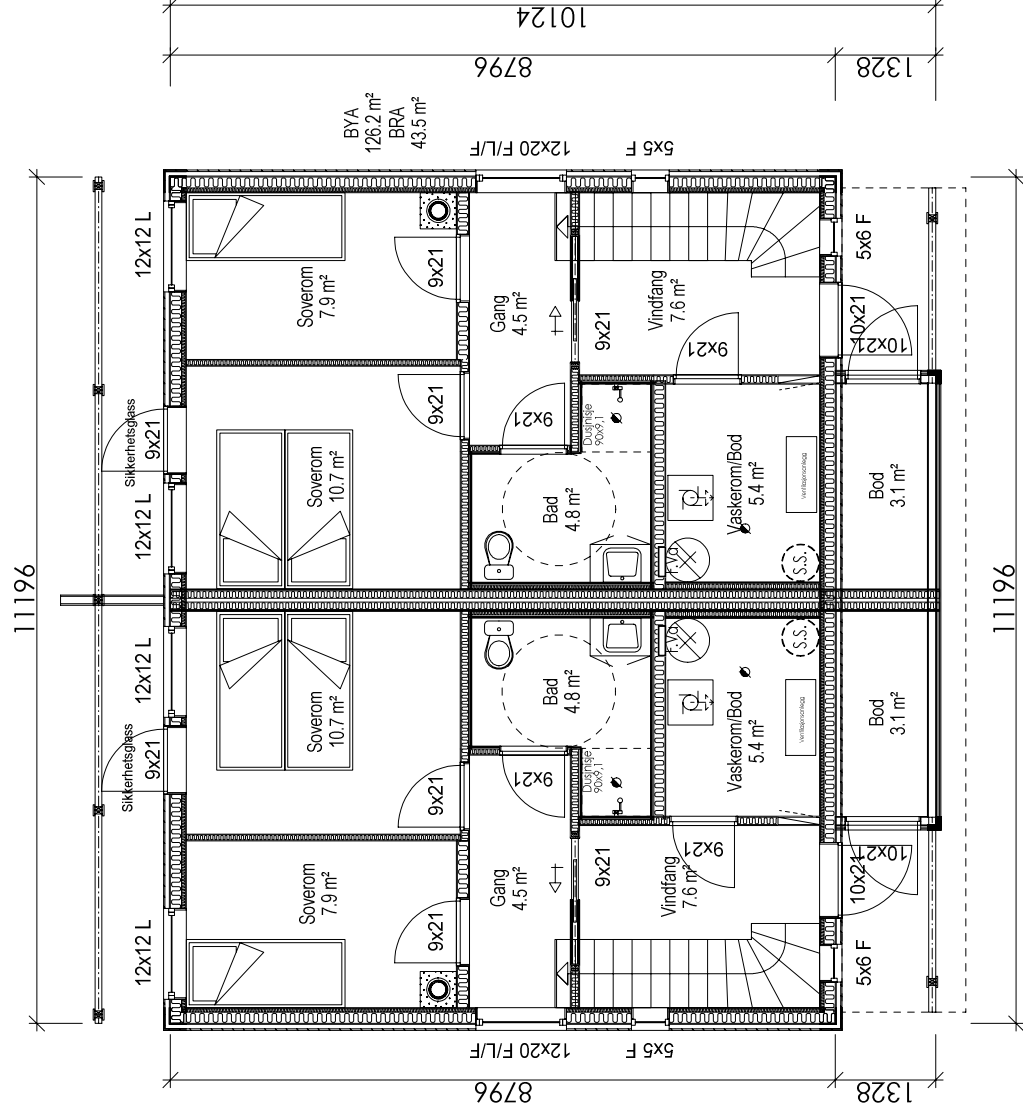

BYA
126.2 m²
BRA
43.5 m²

Arealberegninger i hht. NS 3940	Bruksareal BRA i m²		
	Pr etasje	Utvendig bod/garasje	Sum BRA
1. etg. plan	43.5	3.1	46.6
2. etg. plan	43.9	0.0	43.9
SUM :	87.4	3.1	90.5
BYA :	134.0	0.0	134.0

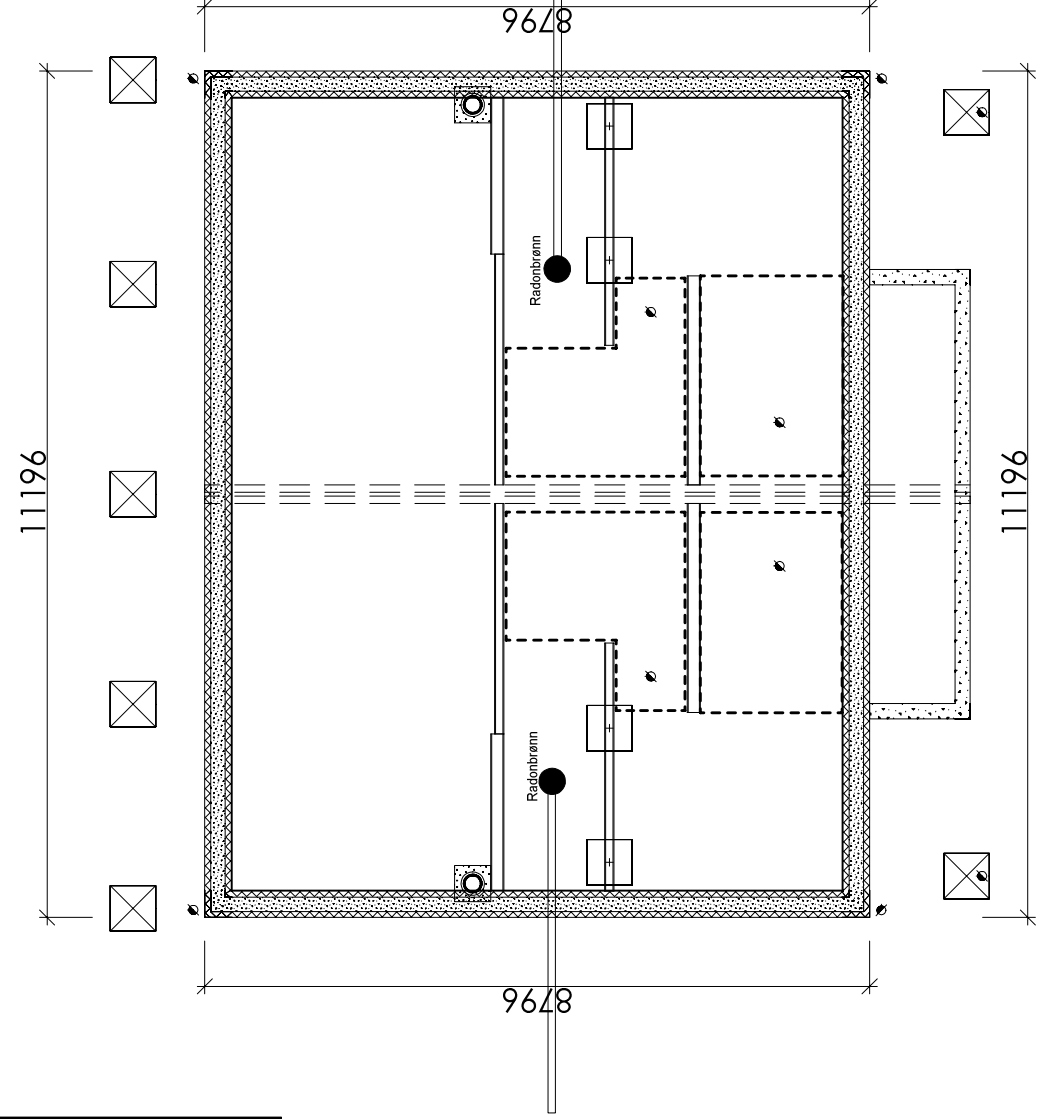

Mindre avvik på areal kan forekomme.
Kasser/medføring pga tekniske installasjoner
kan forekomme.
Påføringer kan forekomme.
Sikkerhetsglass må brukes der det er krav til dette

BYGGESØKNADSTEGNINGER HOVEDPLAN OG KJELLER/GRUNN

Tiltakshaver: LAMPHOLMEN AS
Byggeplass: Trøldalen BK2 - Bygg 2
Kommune: Haram kommune Gnr. 72 Bnr. 454
Tiltak: H2 2-MANNSBOLIG

UTBYGGER:



Tegninger må ikke benyttes uten samtykke fra LAMPHOLMEN AS
Gjenbruk, kopiering og misbruk vil bli forfulgt av LAMPHOLMEN AS

Dato	19.06.2019
Arkitekt	EH
Målestokk	1 : 100
Prosjektnr.	2006-19
Ark:	503





ANSVARLIG SØK/PRO:

503

A Endret planløsning
Rev. Revideringen gjelder

EH 28.10.2020
Sign. Dato

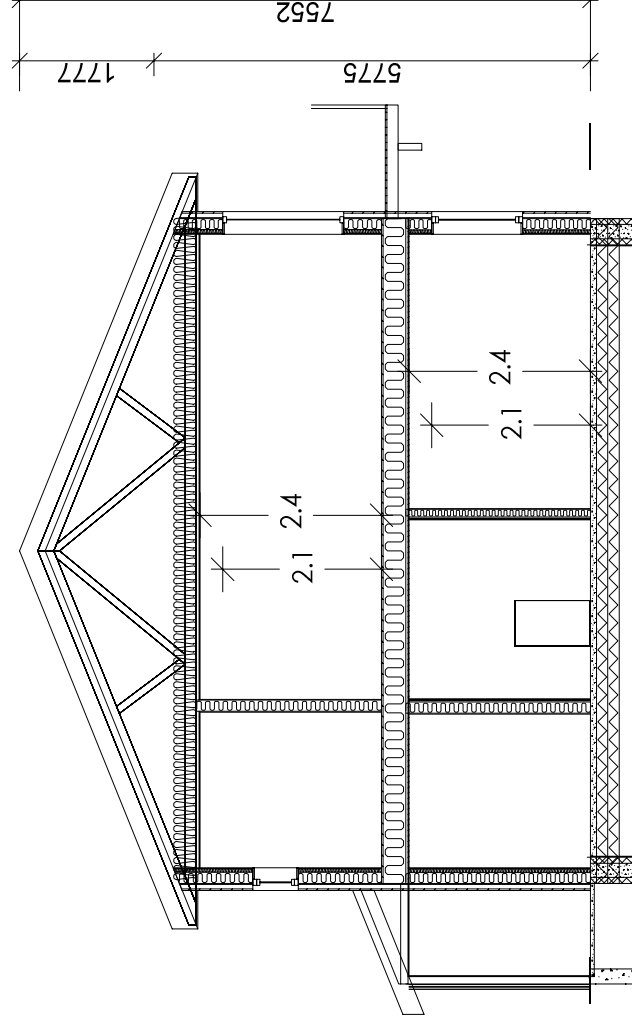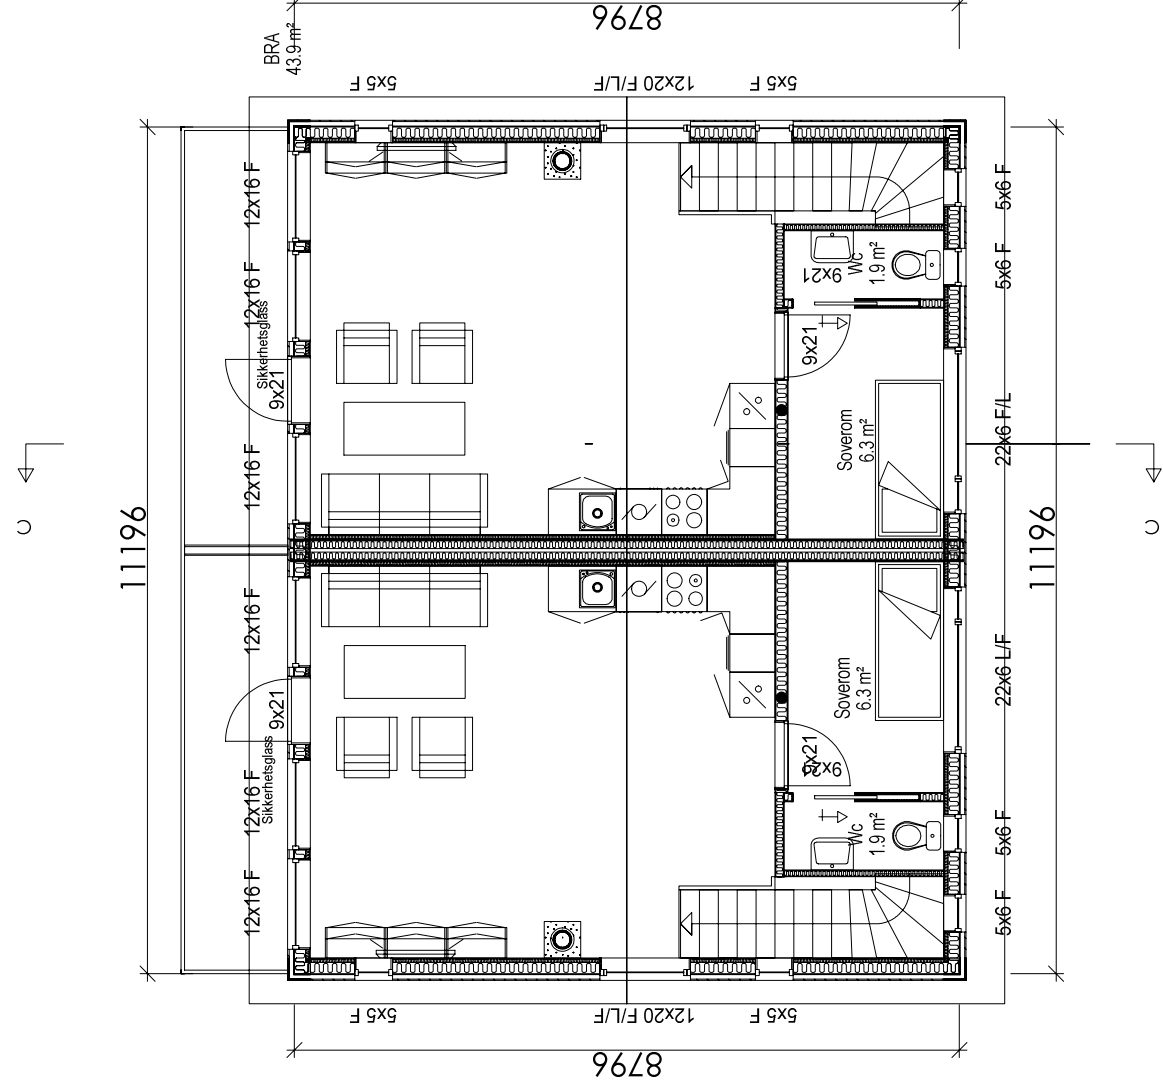

Mindre avvik på areal kan forekomme.
Kasser/nedføring pga tekniske installasjoner kan forekomme.
Påføringer kan forekomme.
Sikkerhetsglass må brukes der det er krav til dette.

BYGGESØKNADSTEGNINGER

LOFT/ TAKPLAN OG SNITT

Tiltakshaver: LAMPHOLMEN AS
Byggeplass: Trøldalen BK2 - Bygg 2
Kommune: Haram kommune Gnr. 72 Bnr. 454
Tiltak: H2 2-MANNSBOLIG

UTBYGGER:



Tegninger må ikke benyttes uten samtykke fra LAMPHOLMEN AS
Gjenbruk, kopiering og misbruk vil bli forfulgt av LAMPHOLMEN AS

Dato	19.06.2019
Arkitekt	EH
Målestokk	1 : 100
Prosjektnr.	2006-19
Ark:	505

Ansvarlig søk/pro:

Rev.	A	Endret planløsning	EH	28.10.2020
		Revideringen gjelder	Sign.	Dato



BYGGESØKNADSTEGNINGER

PERSPEKTIVER

Tiltakshaver: LAMPHOLMEN AS
 Byggeplass: Trilidalen BK2 - Bygg 2
 Kommune: Haram kommune Gnr. 72 Bnr. 454
 Tiltak: H2 2-MANNSBOLIG

Ansvarlig søk/pro:
 Dato: 19.06.2019
 Arkitekt: EH
 Målestokk: 1 : 100
 Prosjektnr.: 2006-19
 Ark: 506



UTBYGGER: **Lampholmen**

Ansvarlig søk/pro:

Rev.	A	Endret planløsning	EH	28.10.2020
		Revideringen gjelder	Sign.	Dato

Tegninger må ikke benyttes uten samtykke fra LAMPHOLMEN AS
 Gjenbruk, kopiering og misbruk vil bli forfulgt av LAMPHOLMEN AS