

Med forbehold om feil i kartgrunnlag.
 Alle høyder, mål og avstander må
 kontrolleres på byggeplass før bygging
 og opp mot vedtak. Høyde og plassering
 av evt tekniske anlegg må kontrolleres.

BYGGESØKNADSTEGNINGER

ALLE FASADER

Tiltakshaver: LAMPHOLMEN AS
 Byggeplass: Jensplassen Tomt 3
 Kommune: Skodje Gnr. 17 Bnr. 134
 Tiltak: H2 2-MANNSBOLIG

Ansvarlig søk/pro:

Dato 25.04.2017
 Arkitekt CH
 Målestokk 1 : 100
 Prosjektnr. 2017-16
 Ark: 501





Lampholmen



UTBYGGER: **Lampholmen**

Tegninger må ikke benyttes uten samtykke fra LAMPHOLMEN AS
 Gjenbruk, kopiering og misbruk vil bli forfulgt av LAMPHOLMEN AS

| | | | |
|------|----------------------|-------|------------|
| A | Revisjon dusjinisje | CH | 25.04.2017 |
| Rev. | Revideringen gjelder | Sign. | Dato |

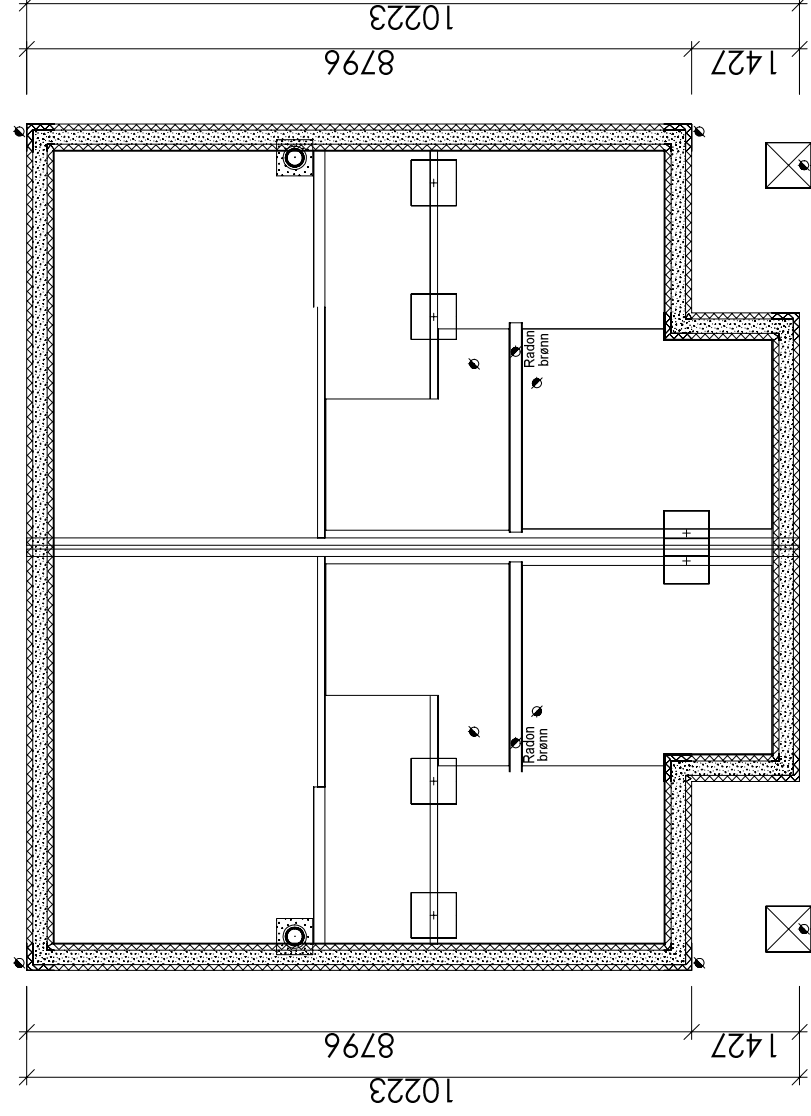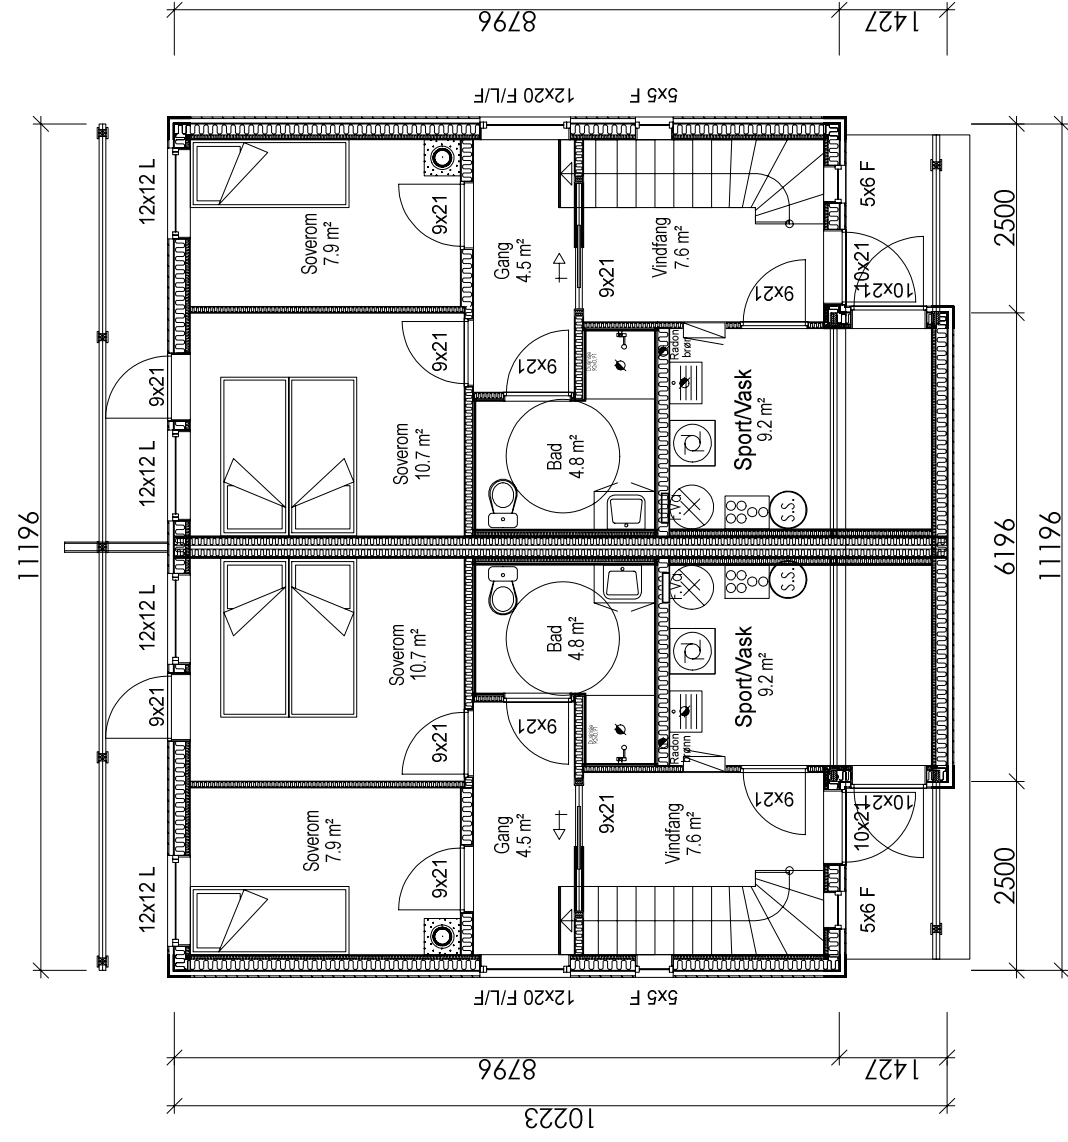

| Arealberegninger i hht. NS 3940 | Bruksareal BRA i m² | |
|------------------------------------|---------------------|--------------|
| | Pr etasje | Sum BRA |
| 1. etg. plan | 47.3 | 47.3 |
| 2. etg. plan | 43.9 | 43.9 |
| SUM : | 91.2 | 91.2 |
| BYA : | 126.9 | 126.9 |

BYGGESØKNADSTEGNINGER

HOVEDPLAN OG KJELLER/GRUNN

Tiltakshaver: LAMPHOLMEN AS
 Byggeplass: Jensplassen Tomt 3
 Kommune: Skodje Gnr. 17 Bnr. 134
 Tiltak: H2 2-MANNSBOLIG

UTBYGGER:





Tegninger må ikke benyttes uten samtykke fra LAMPHOLMEN AS
 Gjenbruk, kopiering og misbruk vil bli forfulgt av LAMPHOLMEN AS

| | |
|-------------|------------|
| Dato | 25.04.2017 |
| Arkitekt | CH |
| Målestokk | 1 : 100 |
| Prosjektnr. | 2017-16 |
| Ark: | 503 |

A | Revisjon dusjinisje
 Rev. Revideringen gjelder

CH | 25.04.2017
 Sign. | Dato

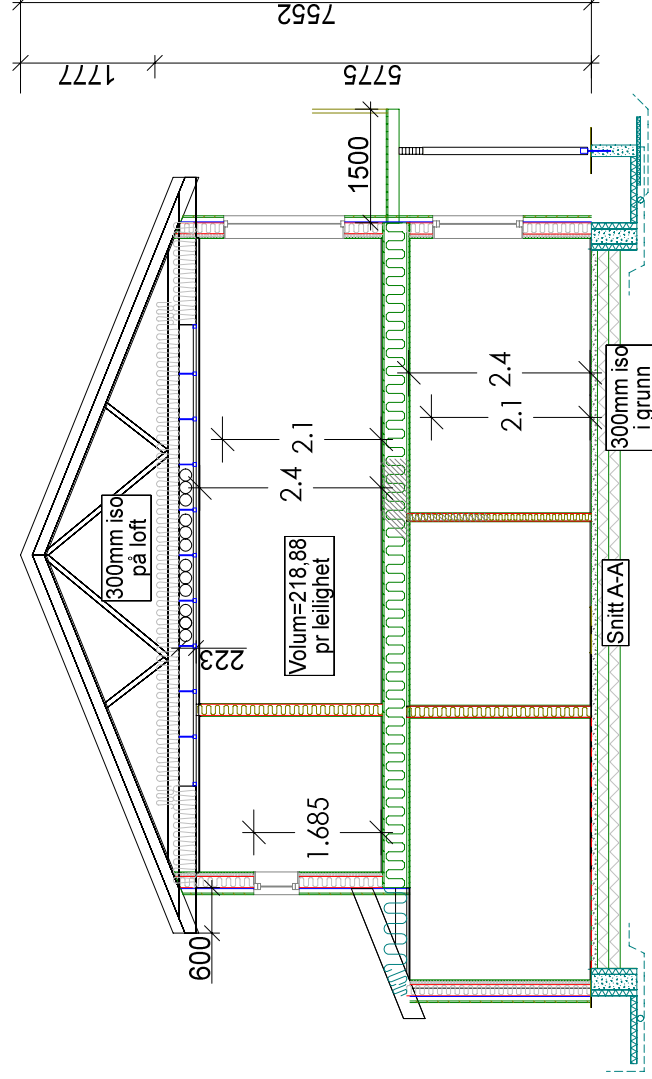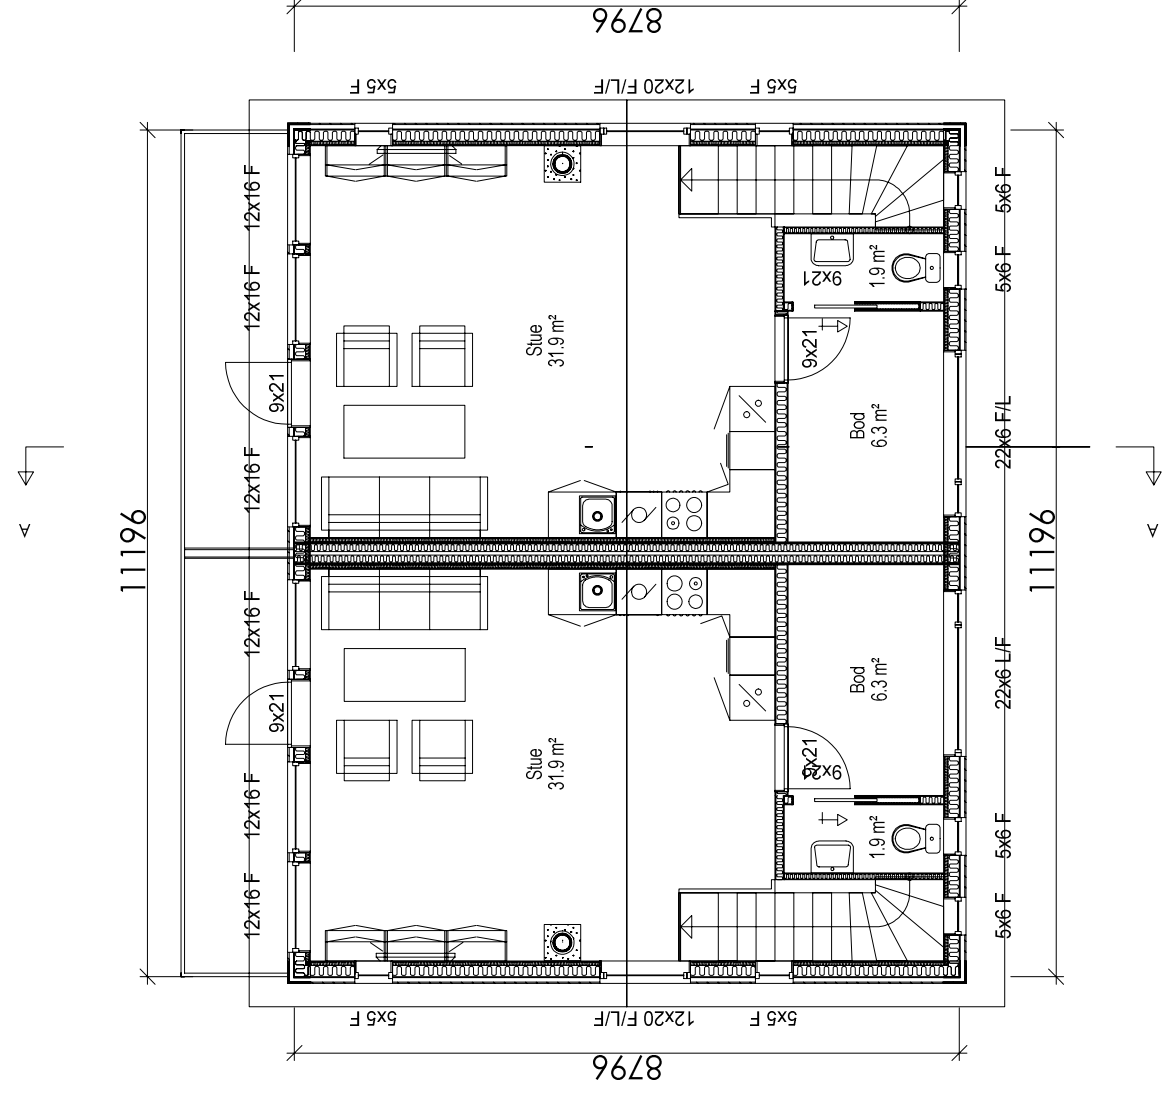

BYGGESØKNADSTEGNINGER

LOFT/ TAKPLAN OG SNITT

Tiltakshaver: LAMPHOLMEN AS
 Byggeplass: Jensplassen Tomt 3
 Kommune: Skodje Gnr. 17 Bnr. 134
 Tiltak: H2 2-MANNSBOLIG

Ansvarlig søk/pro:

| | |
|-------------|------------|
| Dato | 25.04.2017 |
| Arkitekt | CH |
| Målestokk | 1 : 100 |
| Prosjektnr. | 2017-16 |
| Ark: | |

UTBYGGER:

Lampholmen



Tegninger må ikke benyttes uten samtykke fra LAMPHOLMEN AS
 Gjenbruk, kopiering og misbruk vil bli forfulgt av LAMPHOLMEN AS


505

A Revisjon dusjinse

Rev. Revideringen gjelder

CH 25.04.2017

Sign. Dato

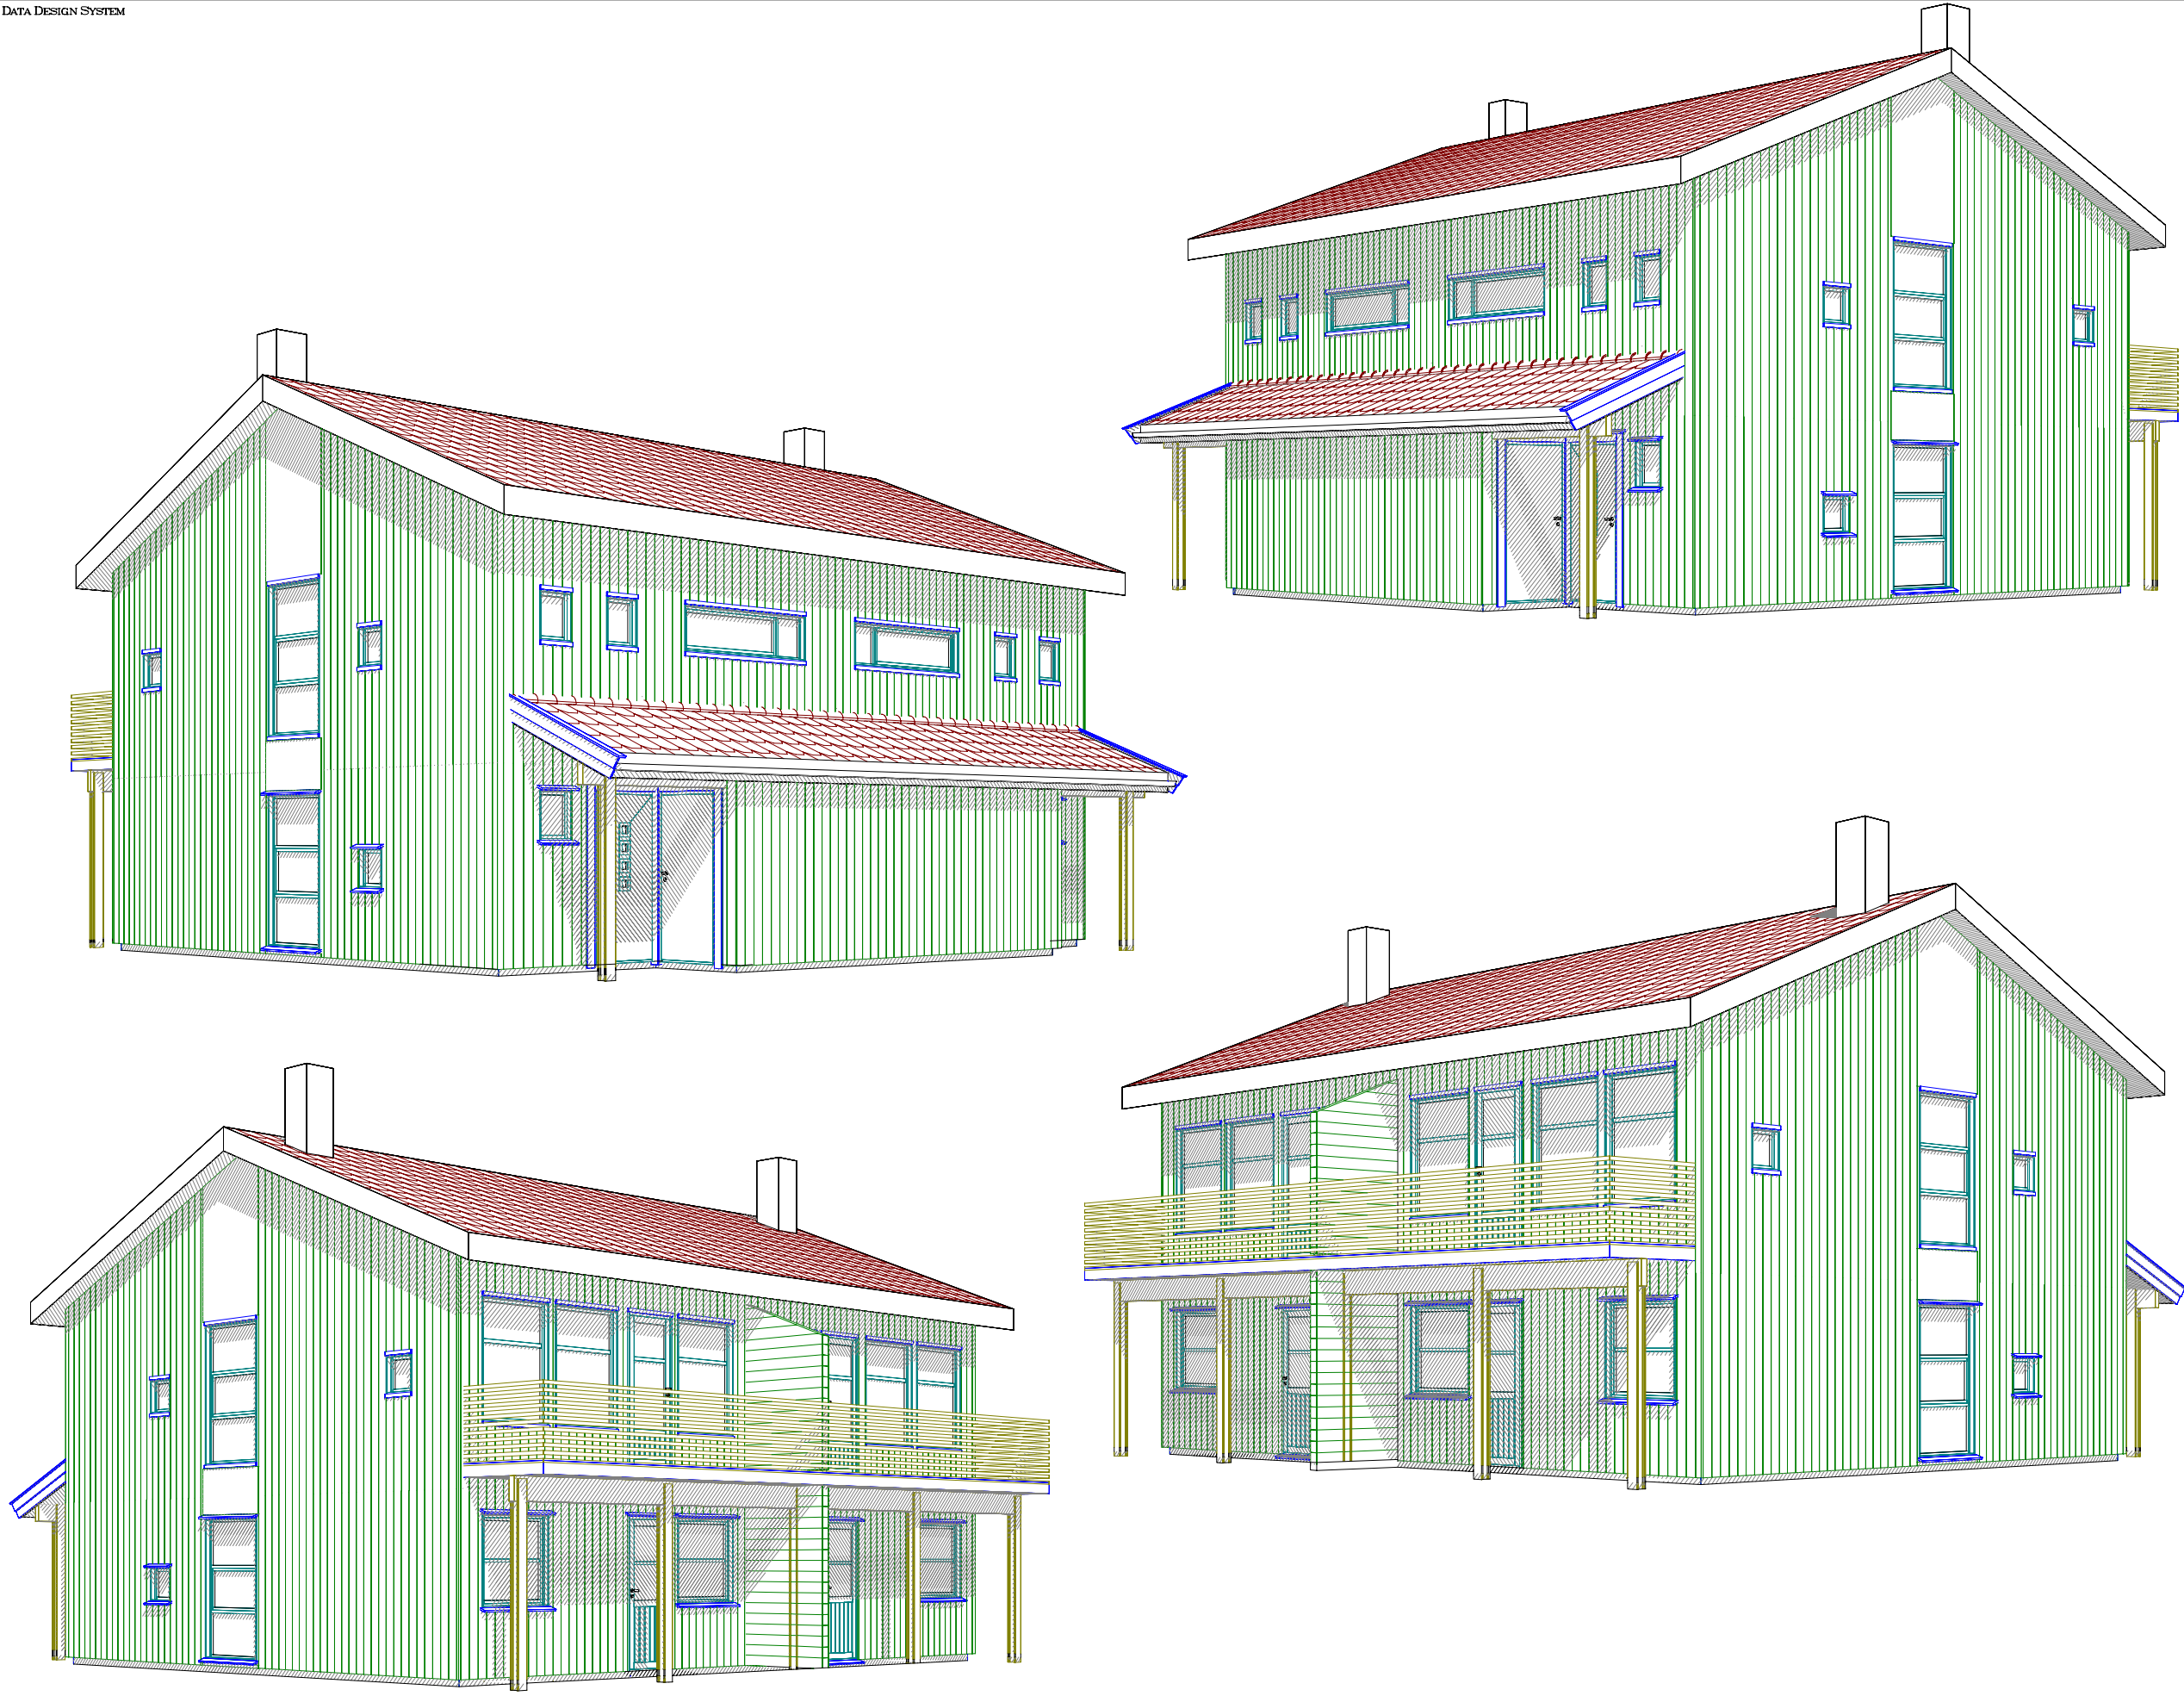

BYGGESØKNADSTEGNINGER

PERSPEKTIVER

Tiltakshaver: LAMPHOLMEN AS
 Byggeplass: Jensplassen Tomt 3
 Kommune: Skodje
 Tiltak: H2 2-MANNSBOLIG

Gnr. 17 Bnr. 134

Ansvarlig søk/pro:

| | |
|-------------|------------|
| Dato | 25.04.2017 |
| Arkitekt | CH |
| Målestokk | 1 : 100 |
| Prosjektnr. | 2017-16 |
| Ark: | 506 |

UTBYGGER:



Lampholmen



Tegninger må ikke benyttes uten samtykke fra LAMPHOLMEN AS
 Gjenbruk, kopiering og misbruk vil bli forfulgt av LAMPHOLMEN AS

A Revisjon dusjinisje
 Rev. Revideringen gjelder

CH 25.04.2017
 Sign. Dato